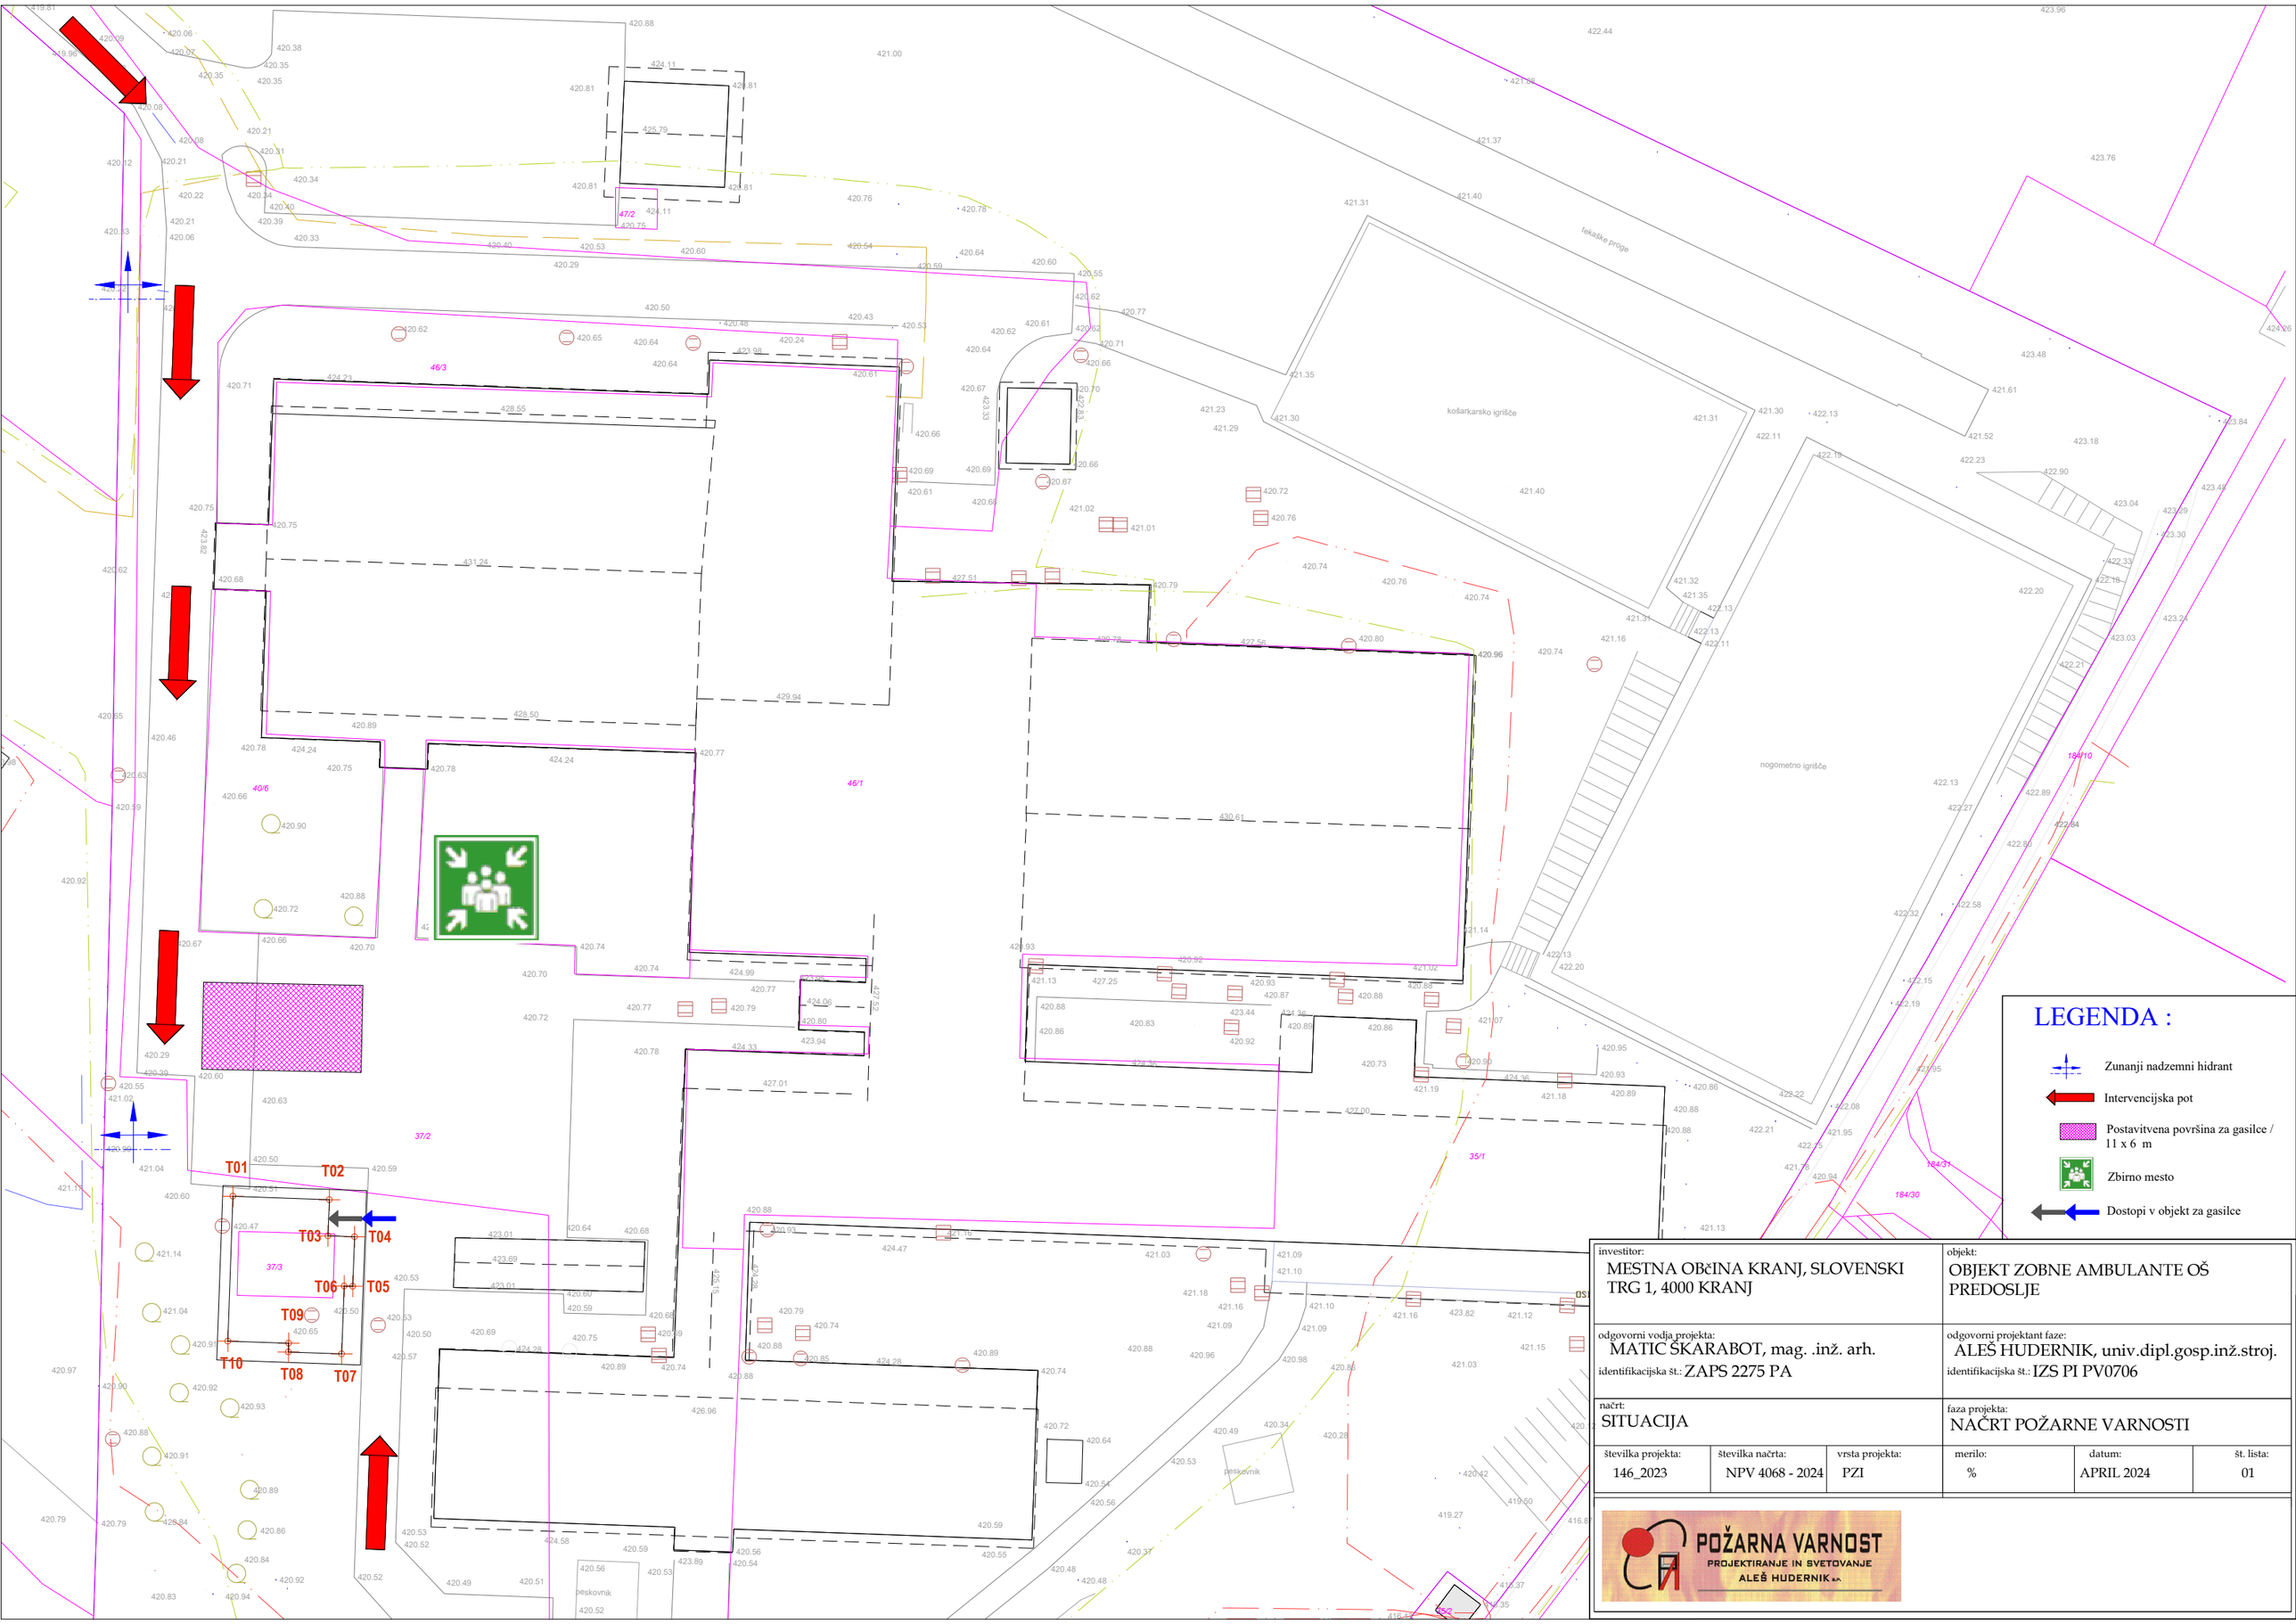


LEGENDA :

- Zunanji nadzemni hidrant
- Intervencijska pot
- Postavitvena površina za gasilce / 11 x 6 m
- Zbirno mesto
- Dostopi v objekt za gasilce

investitor: MESTNA OBčINA KRANJ, SLOVENSKI TRG 1, 4000 KRANJ	objekt: OBJEKT ZOBNE AMBULANTE OŠ PREDOSLJE
odgovorni vodja projekta: MATIC ŠKARABOT, mag. .inž. arh. identifikacijska št.: ZAPS 2275 PA	odgovorni projektant faze: ALEŠ HUDERNIK, univ.dipl.gosp.inž.stroj. identifikacijska št.: IZS PI PV0706
načrt: SITUACIJA	faza projekta: NAČRT POŽARNE VARNOSTI

številka projekta:	številka načrta:	vrsta projekta:	merilo:	datum:	št. lista:
146_2023	NPV 4068 - 2024	PZI	%	APRIL 2024	01

POŽARNA VARNOST
PROJEKTIRANJE IN SVETOVANJE
ALEŠ HUDERNIK