Domplan d.d., Kranj
Bleiweisova cesta 14, 4000 Kranj
PE ENERGETIKA
T 04/ 20 68 800
E energetika@domplan.si
Znak: 121/158-24

PRILOGA 10A

MNENJE PRISTOJNEGA MNENJEDAJALCA

naziv mnenja **Mnenje za priključitev in/ali poseg v varovalni pas distribucijskega plinovoda.**

MNENJEDAJALEC	
navedba mnenjedajalca	**Domplan.d.d., PE Energetika**
naslov	**Bleiweisova cesta 14, 4000 Kranj**
št. mnenja	**MN 29/24**
datum	**21.2.2024**
predpis oz. podlaga za mnenje	Mnenje se izdaja na podlagi 43. člena Gradbenega zakona (Uradni list RS, št. 199/21), Energetskega zakona (Uradni list RS, št. 60/19 – uradno prečiščeno besedilo), Sistemskih obratovalnih navodil za distribucijske sisteme zemeljskega plina za geografska območja Mestne občine Kranj, Občine Naklo in Občine Šenčur – 1., 2. in 4. območje (Ur.l. št. 72/2020) in Odlokom o dejavnosti sistemskega operaterja distribucijskega omrežja zemeljskega plina na območju Mestne občine Kranj (Uradni list RS, št. 2682/54/09 in 3487/97/13) kot operater distribucijskega sistema zemeljskega plina na območju Mestne občine Kranj.
postopek vodil	**Gašper Gašpirc** **gasper.gaspirc@domplan.si**
podpis	
odgovorna oseba mnenjedajalca	**mag. Luka Šink, univ.dipl.inž.str.**
podpis	Domplan, d.d., Kranj Bleiweisova cesta 14

INVESTITOR	
INVESTITOR 1	
ime in priimek ali naziv družbe	**Mestna občina Kranj**
naslov ali poslovni naslov družbe	**Slovenski trg 1, 4000 Kranj**
POOBLAŠČENEC	
podatki se vpišejo, kadar je imenovan pooblaščenec	
ime in priimek ali naziv družbe	**Matic Škarabot – Samozaposleni v kulturi, arhitekt**
naslov ali poslovni naslov družbe	**Lojzeta Hrovata 6, 4000 Kranj**
PODATKI O GRADNJI	
naziv gradnje	**Objekt zobne ambulante OŠ Predoslje**
kratek opis gradnje	**Predmet projekta je izgradnja objekta zobne ambulante OŠ Predoslje. Objekt bo umeščen na gradbeno parcelo, ki jo sestavljajo zemljišča 35/1, 35/2, 37/2, 40/1, 40/6, 41/3, 46/1, 46/3, 47/2 vse k.o. 2103 Predoslje. Zunanja ureditev in ostali objekti na lokaciji so obstoječi, nespremenjeni in niso predmet dokumentacije.**
PODATKI O DOKUMENTACIJI	
številka projekta	**146_223**
datum izdelave	**Januar 2024**
projektant	**OD-DO d.o.o.**

domplan

Domplan d.d., Kranj
Bleiweisova cesta 14, 4000 Kranj

POROČILO O VPLIVIH NA OKOLJE	
podatki se vpišejo, kadar gre za objekt z vplivi na okolje	
številka poročila	/
datum izdelave poročila	/
izdelovalec poročila	/

MNENJE O SKLADNOSTI NAMERAVANE GRADNJE	
	Predložena dokumentacija oz. zahteva investitorja
☒	**JE SKLADNA s predpisi iz pristojnosti mnenjedajalca**
☐	**NI SKLADNA s predpisi iz pristojnosti mnenjedajalca**

POGOJI ZA PRIPRAVO PZI, GRADNJO IN UPORABO OBJEKTA	
pogoji za PZI	Objekt je možno priključiti na distribucijski plinovod, delovnega tlaka 1 bar. Projektna dokumentacija za priključitev objekta in uporabo zemeljskega plina mora biti projektirana skladno s tehničnimi smernicami Domplan d.d., ki so objavljene na spletni strani: https://www.domplan.si/files/dokumenti/energetika/obrasci/tehnicni_pogoji_distribucijski_plinovod-maj2020.pdf
pogoji za izvajanje gradnje	**Posege v varnostnem pasu plinovoda je potrebno izvesti skladno s Pravilnikom o tehničnih pogojih za graditev, obratovanje in vzdrževanje plinovodov z največjim delovnim tlakom do vključno 16 barov (Uradni list RS, št. 26/02, 54/02 in 17/14 – EZ-1).** Pred pričetkom izvedbe mora izvajalec del naročiti zakoličbo obstoječega plinovoda pri Domplan d.d. – kontakt: Matej Kalan, matej.kalan@domplan.si, telefon: 041 971 549 in vsaj 14 dni pred pričetkom del obvestiti upravljalca plinovodnega omrežja o pričetku del ter naročiti upravljavski nadzor nad gradnjo pri Domplan d.d. – kontakt: energetika@domplan.si, telefon: 04 20 68 800. Stroški zakoličbe, nadzora in ščitenja plinovoda bremenijo investitorja. Vsa dela v varnostnem pasu plinovoda se morajo izvajati z ročnim izkopom. Za vse morebitne poškodbe in posledice poškodb plinovoda je izrecno odgovoren investitor.
pogoji za uporabo objekta	V primeru uporabe zemeljskega plina mora investitor oddati popolno vlogo za izdajo odločbe (soglasja) za priključitev na distribucijsko plinovodno omrežje. Na podlagi popolne vloge in izdane odločbe pa je potrebno z operaterjem distribucijskega sistema zemeljskega plina skleniti pogodbo za priključitev objekta na plinovodno omrežje ter pogodbo o dostopu do distribucijskega omrežja zemeljskega plina.

OBRAZLOŽITEV MNENJA	
obrazložitev mnenja (strokovna in pravna utemeljitev)	Iz priložene situacije je razvidno, da je na parcelah 35/1, 47/2, 46/3 in 40/1 vse k.o. Predoslje obstoječa distribucijska plinovodna infrastruktura. V vseh omenjenih parcelah je izveden obstoječ distribucijski plinovod dimenzije PE63, delovnega tlaka 1 bar. Podatki o obstoječi plinovodni infrastrukturi so na voljo na emailu: joze.hartman@domplan.si. Zoper izdanega mnenja je dovoljena pritožba pri Domplan d.d., Bleiweisova cesta 14, 4000 Kranj v 15 dneh od vročitve. Pritožba, ki je plačil prosta, se vloži pisno ali poda ustno na zapisnik neposredno pri podjetju, ki je izdalo mnenje. Šteje se, da je pritožba vložena pravočasno, če je bila na naslov Domplan d.d. poslana zadnji dan roka s priporočeno poštno pošiljko. Mnenje preneha veljati po preteku 2 let od datuma izdaje.


☐	**obrazložitev mnenja z navedbami strokovnih in pravnih podlag je v prilogi**

PRILOGA	
☐	Obrazložitev
☒	Grafični prikaz distribucijskega plinovodnega omrežja

Domplan d.d.

domplan

DOMPLAN, družba za inženiring, nepremičnine, urbanizem in energetiko, d.d., Bleiweisova 14, 4000 Kranj

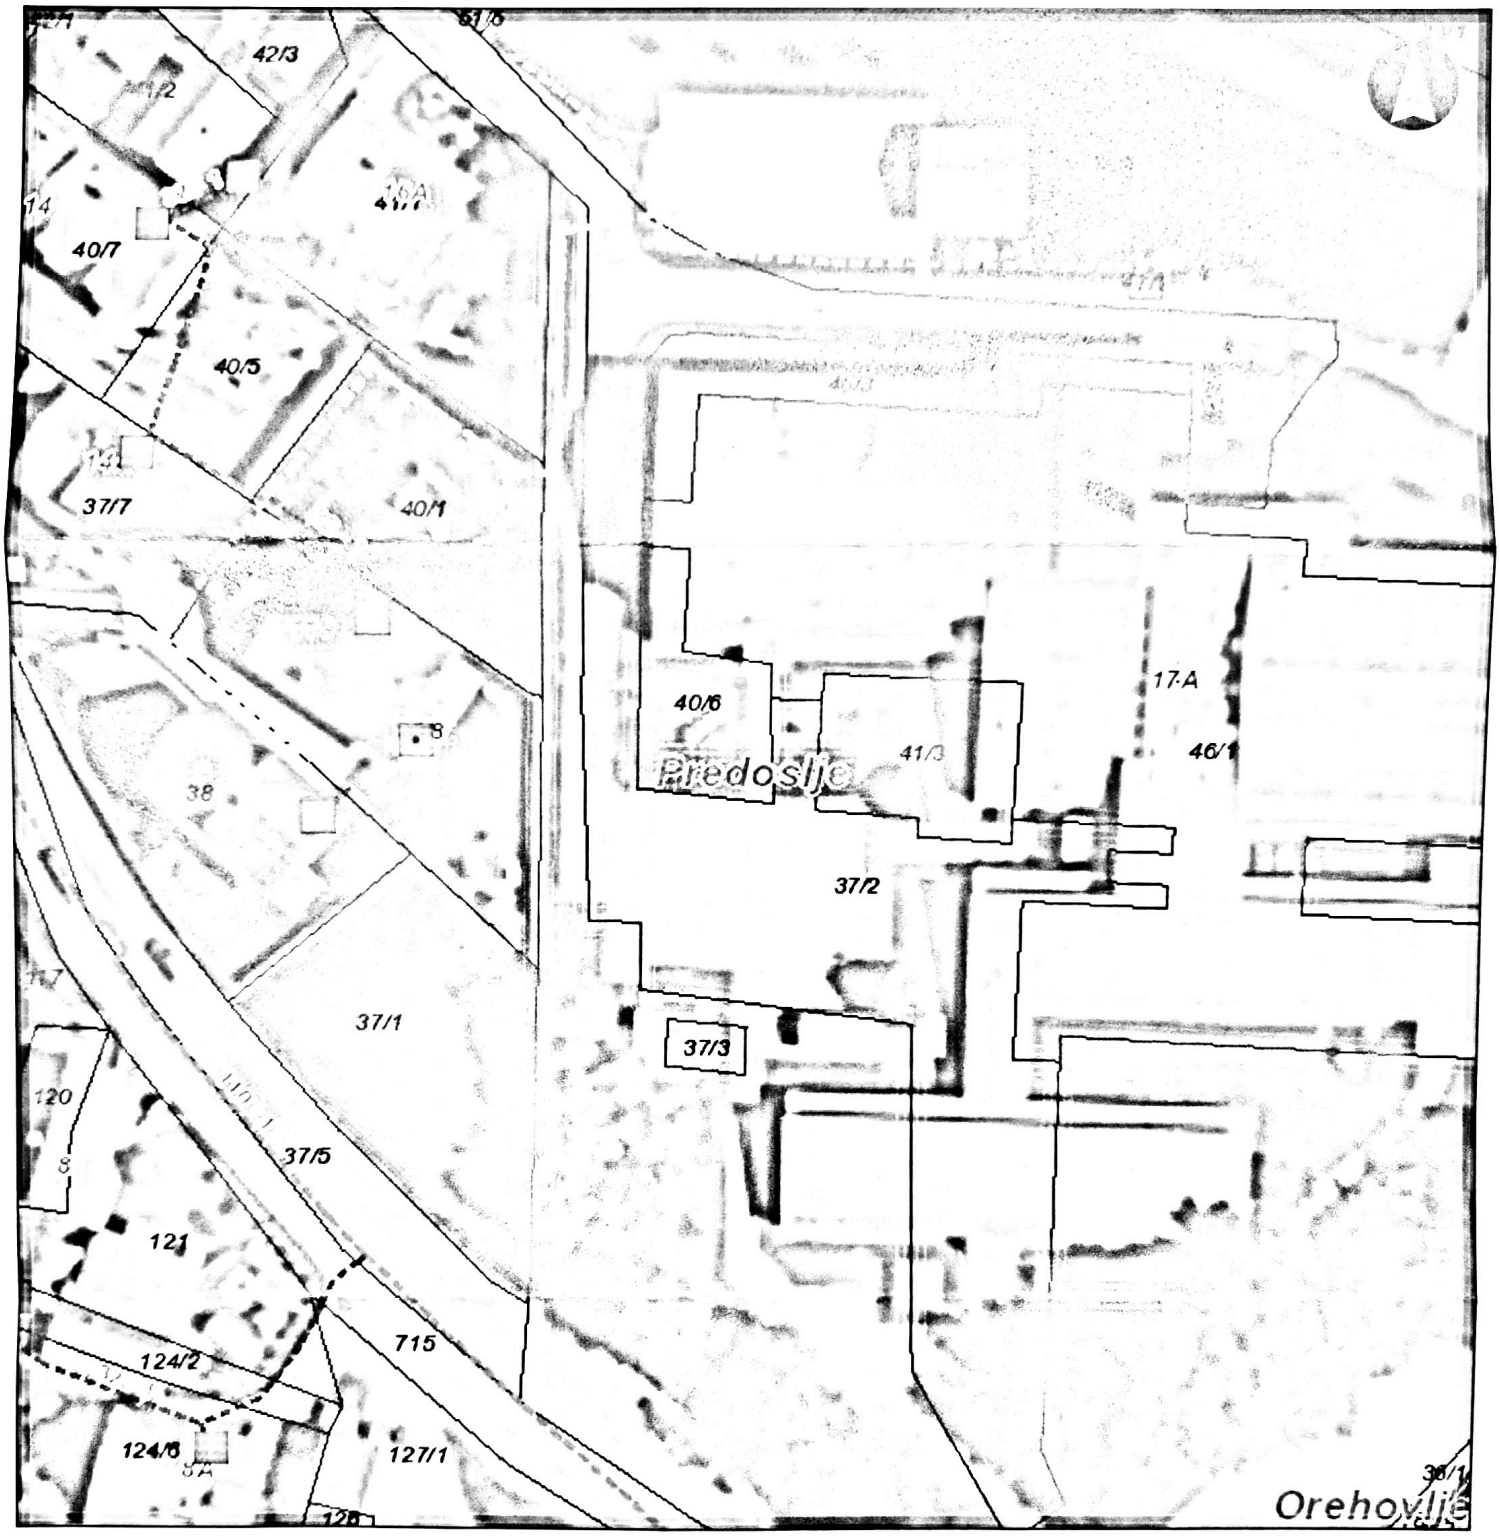

Legenda

Plinovodno omrežje

- PE32
- PE63
- PE110
- Plinske omarice
- Kataster

Datum: 21. februar 2024

Merilo= 1:1.000

0 0,005 0,01 0,02 0,03 0,04 0,05 km