domplan

Domplan, d.d.

Bleiweisova cesta 14, 4000 Kranj
T 04/ 20 68 700, F 04/ 20 68 701
E domplan@domplan.si
www.domplan.si

PE ENERGETIKA
T 04/ 20 68 800
F 04/ 20 68 801
Datum: 24.11.2023
Znak: 429/158-23

Matic Škarabot
Lojzeta Hrovata 6

4000 Kranj

Na osnovi vaše vloge iz dne 22. 11. 2023 vam na podlagi 30. člena Gradbenega zakona (Uradni list RS, št. 61/17 in 72/17-popr.), Energetskega zakona (Uradni list RS, št.17/14 in 81/15), Sistemskih obratovalnih navodil za distribucijske sisteme zemeljskega plina za geografska območja Mestne občine Kranj, Občine Naklo in Občine Šenčur – 1., 2. in 4. območje (Ur.l. št. 72/2020) in Odlok o dejavnosti sistemskega operaterja distribucijskega omrežja zemeljskega plina na območju Mestne občine Kranj (Uradni list RS, št. 2682/54/09 in 3487/97/13) kot operater distribucijskega sistema zemeljskega plina na območju Mestne občine Kranj izdajamo

PROJEKTNE POGOJE št. P 21/23

Na podlagi vloge projekta št. P 2023-02, prejete dne 7.9.2023, vam izdajamo projektne pogoje za novogradnjo zobne ambulante OŠ Predoslje, investitorja Mestna občina Kranj, Slovenski trg 1, 4000 Kranj za gradnjo na parcelah 35/1, 35/2, 37/2, 37/3, 40/1, 40/6, 41/3, 46/1, 46/3 in 47/2 vse k.o. Predoslje.

Iz priložene situacije je razvidno, da je na parcelah 35/1, 47/2, 46/3 in 40/1 vse k.o. Predoslje obstoječa distribucijska plinovodna infrastruktura. V vseh omenjenih parcelah je izveden obstoječ distribucijski plinovod dimenzije PE63, delovnega tlaka 1 bar. Za izdajo pozitivnega mnenja je potrebno v situaciji komunalnih vodov prikazati zadosten vzporedni odmik novih komunalnih vodov od obstoječega distribucijskega plinovoda (elektro in TK vod). Vsekakor ni sprejemljivo, da se nove komunalne vode polaga nad obstoječim distribucijskim plinovodom. Poleg tega je potrebno prikazati vsa križanja obstoječega plinovoda z ostalimi predvidenimi komunalnimi vodi ter prikazati detajle križanj. V projektno dokumentacijo je potrebno vključiti zahteve gradnje v varnostnem pasu distribucijskega plinovoda. Podatki o obstoječi plinovodni infrastrukturi so na voljo na emailu: joze.hartman@domplan.si.

Objekt je možno priključiti na distribucijski plinovod, delovnega tlaka 1 bar. Projektna dokumentacija za priključitev objekta in uporabo zemeljskega plina mora biti projektirana skladno s tehničnimi smernicami Domplan d.d., ki so objavljene na spletni strani: https://www.domplan.si/files/dokumenti/energetika/obrasci/teh_zah_za_grad_dom-maj2020.pdf

V primeru uporabe zemeljskega plina mora investitor oddati popolno vlogo za izdajo odločbe (soglasja) za priključitev na distribucijsko plinovodno omrežje. Na podlagi popolne vloge in izdane odločbe pa je potrebno z operaterjem distribucijskega sistema zemeljskega plina skleniti pogodbo za priključitev objekta na plinovodno omrežje ter pogodbo o dostopu do distribucijskega omrežja zemeljskega plina.

Posege v varnostnem pasu plinovoda je potrebno izvesti skladno s Pravilnikom o tehničnih pogojih za graditev, obratovanje in vzdrževanje plinovodov z največjim delovnim tlakom do vključno 16 barov (Uradni list RS, št. 26/02, 54/02 in 17/14 – EZ-1).

Pred pričetkom izvedbe mora izvajalec del naročiti zakoličbo obstoječega plinovoda pri Domplan d.d. – kontakt: Matej Kalan, matej.kalan@domplan.si, telefon: 041 971 549 in vsaj 14 dni pred pričetkom del obvestiti upravljalca plinovodnega omrežja o pričetku del ter naročiti upravljavski nadzor nad gradnjo pri Domplan d.d. – kontakt: energetika@domplan.si, telefon: 04 20 68 800. Stroški zakoličbe in nadzora plinovoda bremenijo investitorja. Vsa dela v varnostnem pasu plinovoda se morajo izvajati z ročnim izkopom. Za vse morebitne poškodbe in posledice poškodb plinovoda je izrecno odgovoren investitor.

Pripravil: Gašper Gašpirc
E-naslov: gasper.gaspirc@domplan.si


Domplan d.d.
vodja PE Energetika:
mag. Luka Šink, univ.dipl.inž.str.

domplan
Domplan, d.d., Kranj
Bleiweisova cesta 14

Pravni pouk:
Zoper izdane projektne pogoje je dovoljena pritožba pri Domplan d.d., Bleiweisova cesta 14, 4000 Kranj v 15 dneh od vročitve. Pritožba, ki je plačil prosta, se vloži pisno ali poda ustno na zapisnik neposredno pri podjetju, ki je izdalo projektne pogoje. Šteje se, da je pritožba vložena pravočasno, če je bila na naslov Domplan d.d. poslana zadnji dan roka s priporočeno poštno pošiljko.

Domplan d.d.

DOMPLAN, družba za inženiring, nepremičnine, urbanizem in energetiko, d.d., Bleiweisova 14, 4000 Kranj

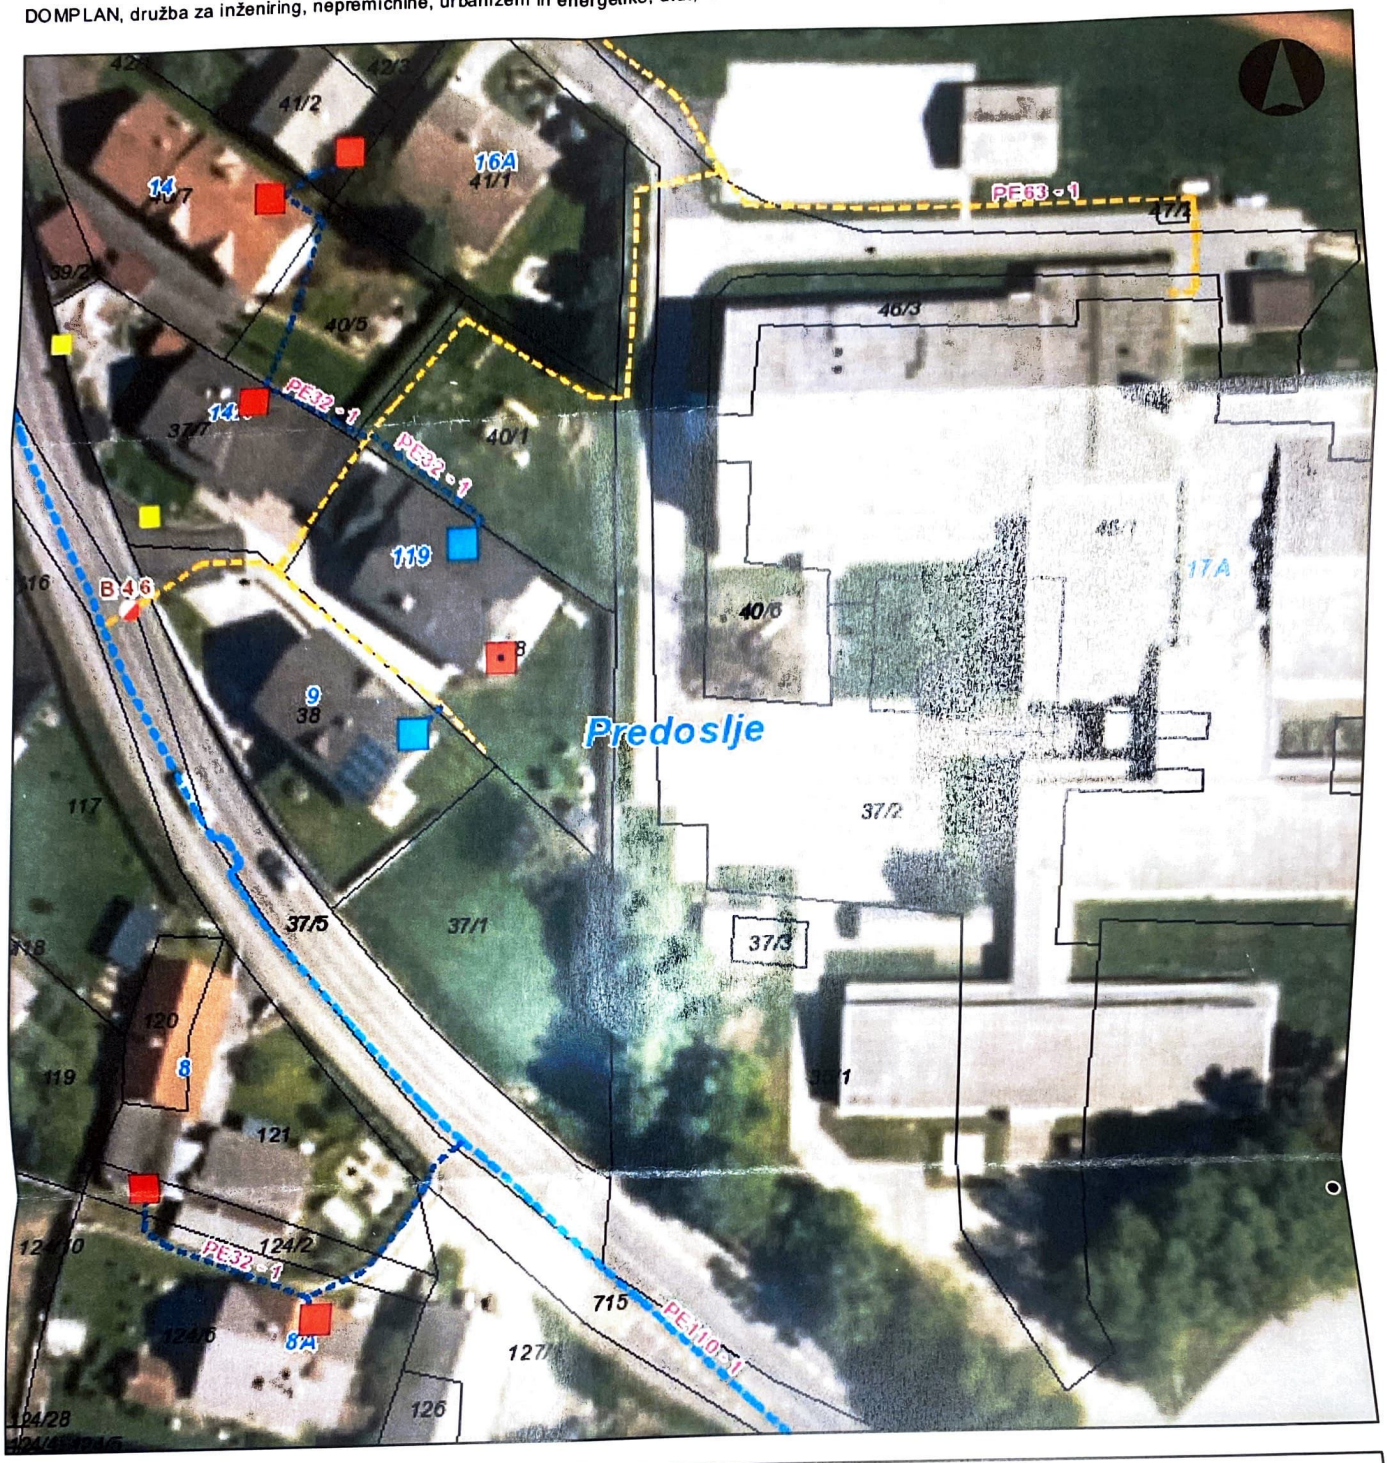

Legenda

Plinovodno omrežje Kataster

- PE32
- PE63
- PE110
- Plinske omarice
- Ventili
- Izpihovanja

Datum: 24. november 2023

Merilo= 1:1.000

0 0,005 0,01 0,02 0,03 0,04 0,05 km