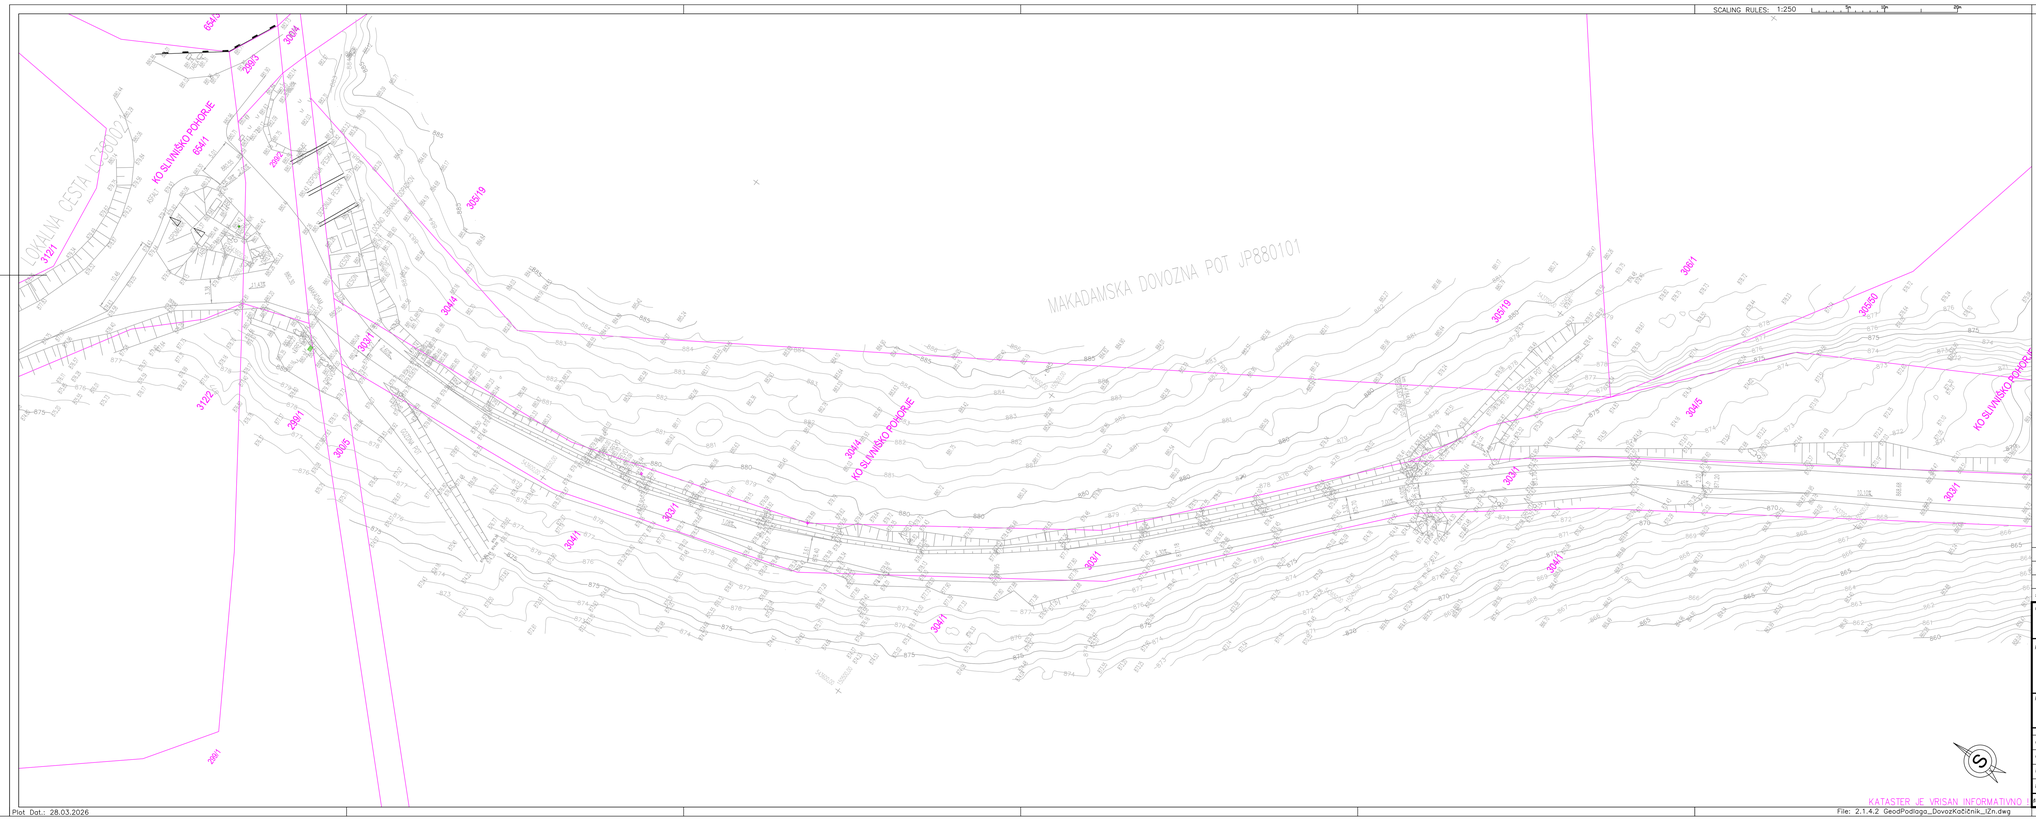


LEGENDA:

- OBSTOJEČI TEREN
- KATASTER – PARCELNE MEJE
- ORJ OBSTOJEČI JAŠEK – KANAL
- CP OBSTOJEČI CESTNI POŽIRALNIK

spremembe	opis spremembe	datum	podpis

naročnik	OBČINA HOČE - SLIVNICA Pohorska cesta 15 , 2311 HOČE
projektant	HL Ljubo HANSEL inž.gradb., s.p. Lomanoše 6a, 9250 Gornja Radgona Tel. +386-(0)41 728220 E-Mail:hansel.ljubo@gmail.com
projektantl načrta	

	ime in priimek	id. številka	podpis
odg. vodja projekta	Ljubo HANSEL ing.gr.	G-0432	
odg. projektant	Ljubo HANSEL ing.gr.	G-0432	
izdelal	Ljubo HANSEL ing.gr.	G-0432	
kontrolirał			

cesta/lokacija:	OBČINA HOČE - SLIVNICA ODCEP KAČIČNIK JP850101 , JP850102 Faza III, KM 0+000,00 do KM 0+375,00 SM (4.360.761,5429;5.160.761,5247) 350,46,00 m ; 305,46 m + k.s. Sredko Fotina
odsek/ objekt:	REKONSTRUKCIJA JP880101 od km 0+000,00 do km 0+375,00 in 375,00m in 3.50m
podobsek/ del objekta:	NAČRT IZ POOROČJA GRADBENIŠTVA
mapa št.: 2.1	načrt št.: 1HL/26-NC
vsebina/ naslov risbe:	GEODETSKA PODLAGA
faza: IZn	merilo: 1:250
klasifikacijska št.:	št. lista: 2.1.4.2.1
štirja:	

KATASTER JE VRISAN INFORMATIVNO !

št.proj: 1HL/26	1	2	3	4	5	6	datum: marec 2026

Plot Dat.: 28.03.2026

File: 2.1.4.2 GeodPodlaga_DovozKačičnik_IZn.dwg