
SCALING RULES: 1:1000

REKONSTRUKCIJA DOVOZNE CESTE JP880101

d=375,00m ; š=3,50m ASFALT VOZIŠČA 1.490,00m2

OBOJESTRANSKA BANKINA š=0,50m ; OBSTOJEČI CESTNI JAREK LEVO

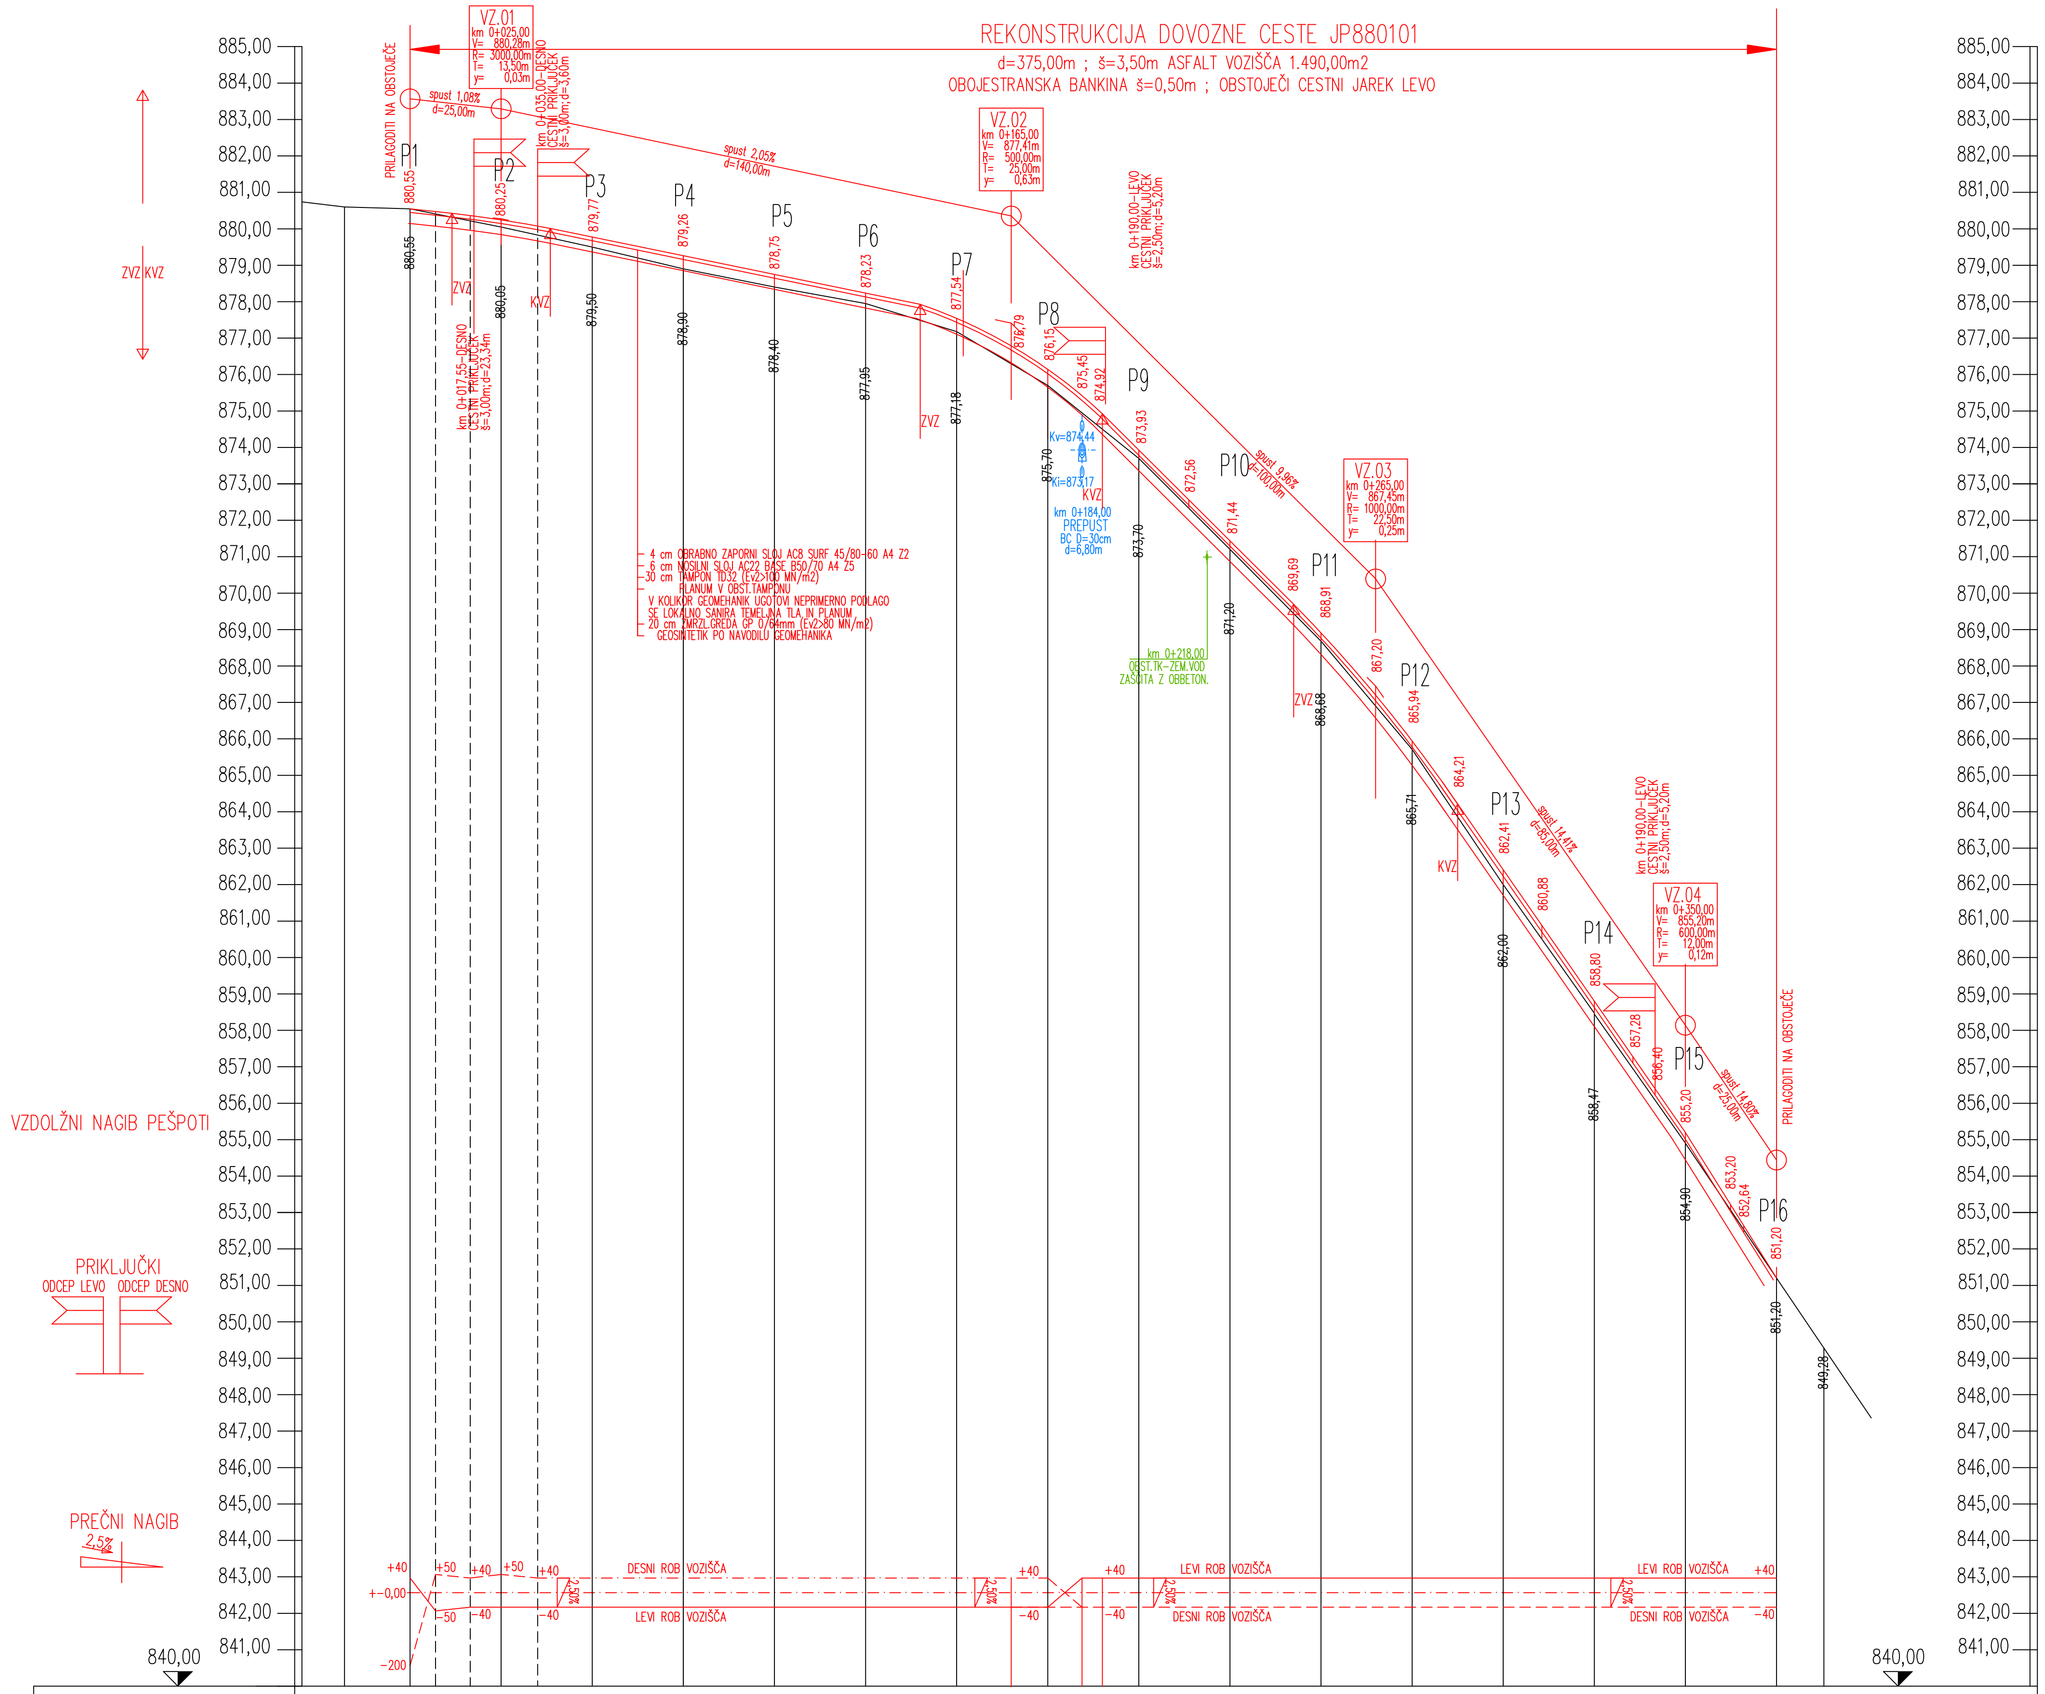

ŠT.PROFILOV IN RAZDALJE	18,00	P1	25,00	P2	25,00	P3	25,00	P4	25,00	P5	25,00	P6	25,00	P7	25,00	P8	25,00	P9	25,00	P10	25,00	P11	25,00	P12	25,00	P13	25,00	P14	25,00	P15	25,00	P16	13,00
STACIONAŽA	0+018,00	0+000,00	0+007,00	0+025,00		0+050,00		0+075,00		0+100,00		0+125,00		0+150,00		0+166,5	0+175,00	0+184,00	0+190,00	0+200,00		0+225,00		0+250,00	0+265,00	0+275,00		0+300,00		0+325,00	0+335,60	0+341,71	0+350,00		0+375,00	0+388,00
KOTA TERENA V OSI	880,60	880,55	880,42	880,05		879,50		878,90		878,40		877,95		877,18		876,70	876,15	875,45	875,92	873,70		871,20		868,68	867,20	865,71		862,00		858,47	856,40	854,90		851,20	849,28
KOTA LEVI ROB CESTE		880,59	880,42	880,20		879,73		879,22		878,71		878,19		877,50		876,75	876,11	875,49	874,96	873,97		871,48		869,73	868,26	867,24		865,98		864,25	862,45	860,92		858,84	857,32	856,44	855,24		851,24	
KOTA NIVELETE V OSI		880,55	880,47	880,25		879,77		879,26		878,75		878,23		877,54		876,79	876,15	875,45	874,92	873,93		871,44		869,69	868,91	867,20		865,94		864,21	862,41	860,88		858,80	857,28	856,40	855,20		851,20	
KOTA DESNI ROB CESTE		880,35	880,52	880,29		879,81		879,30		878,79		878,27		877,58		876,83	876,19	875,41	874,88	873,89		871,40		869,65	868,87	867,16		865,90		864,17	862,37	860,84		858,76	857,24	856,36	855,16		851,16	
HORIZONTALNA OS		PREMA d=7,19m	R=50,00m d=9,32m	R=-51,75m d=23,51m	PREMA d=6,72m	R=-101,75m d=26,92m	PREMA d=8,44m	R=-126,75m d=26,94m		R=-126,75m d=40,47m					PREMA d=25,12m		R=128,25m d=16,12m				PREMA d=96,78m							R=500,00m d=25,16m	PREMA d=6,05m	PREMA d=3,57m	R=200,00m d=7,30m		PREMA d=1,63m			

LEGENDA:

- OBSTOJEČI TEREN
- KATASTER – PARCELNE MEJE
- NAČRT OBNOVE CESTE
- ODVODNJAVANJE PADAVINSKE VODE
- ELEKTRIČNI VODI
- TELEKOMUNIKACIJSKI VODI
- J1 OBSTOJEČI JAŠEK – KANAL
- TKJ OBSTOJEČI JAŠEK – TK
- ELJ OBSTOJEČI JAŠEK – EL

PRED PRIČETKOM GRADNJE JE POTREBNO ZAKOLIČITI KOMUNALNE VODE ZAŠČITA KOMUNALNIH VODOV SE IZVAJA V SKLADU Z NAVODILI NADZORA! OBSTOJEČI KOMUNALNI VODI SO VRISANI INFORMATIVNO MERE KONTROLIRATI NA LICU MESTA, NEJASNOSTI REŠEVATI V SOGLASJU S PROJEKTANTOM, NADZORNIKOM IN PREDSTAVNIKOM INVESTITORJA !

sprememba	opis spremembe	datum	podpis

naročnik: OBČINA HOČE - SLIVNICA
Pohorska cesta 15 , 2311 HOČE

projektant: HL Ljubo HANSEL inž.gradb., s.p.
Lamanoše 6a, 9250 Gornja Radgona
Tel. +386-(0)41 726220 E-Mail:hansel.ljubo@gmail.com

projektant načrta:

	ime in priimek	id. številka	podpis
odg. vodja projekta	Ljubo HANSEL ing.gr.	G-0432	
odg. projektant	Ljubo HANSEL ing.gr.	G-0432	
izdelal	Ljubo HANSEL ing.gr.	G-0432	
kontroliral			

št.proj: 1HL/26 | 1 2 3 4 5 6 | datum: marec 2026

cesta/lokacija: OBČINA HOČE - SLIVNICA
ODCEP KAČIČNIK JP880101_ JP880102
Parcele št.:654/1,299/2,304/1,304/4,304/5,301/1,304/18, 304/13,305/51,305/52,305/53,305/54,305/47, 305/46,305/48 in 305/49 vse v k.o. Slivnica Pohorje

odsek/ objekt: REKONSTRUKCIJA JP880101 od km 0+000,00 do km 0+375,00 d=375,00m;š=3,50m

pododsek/ del objekta: NAČRT IZ PODROČJA GRADBENIŠTVA

mapa št.: 2.1 načrt št.: 1HL/26-NG

vsebina/ naslov risbe: VZDOLŽNI PROFIL JP880101

faza: IZn | merilo: 1:1000/100

klasifikacijska št.: | št. lista: 2.1.4.7.4

šifra:

1:100