
SCALING RULES: 1:1000

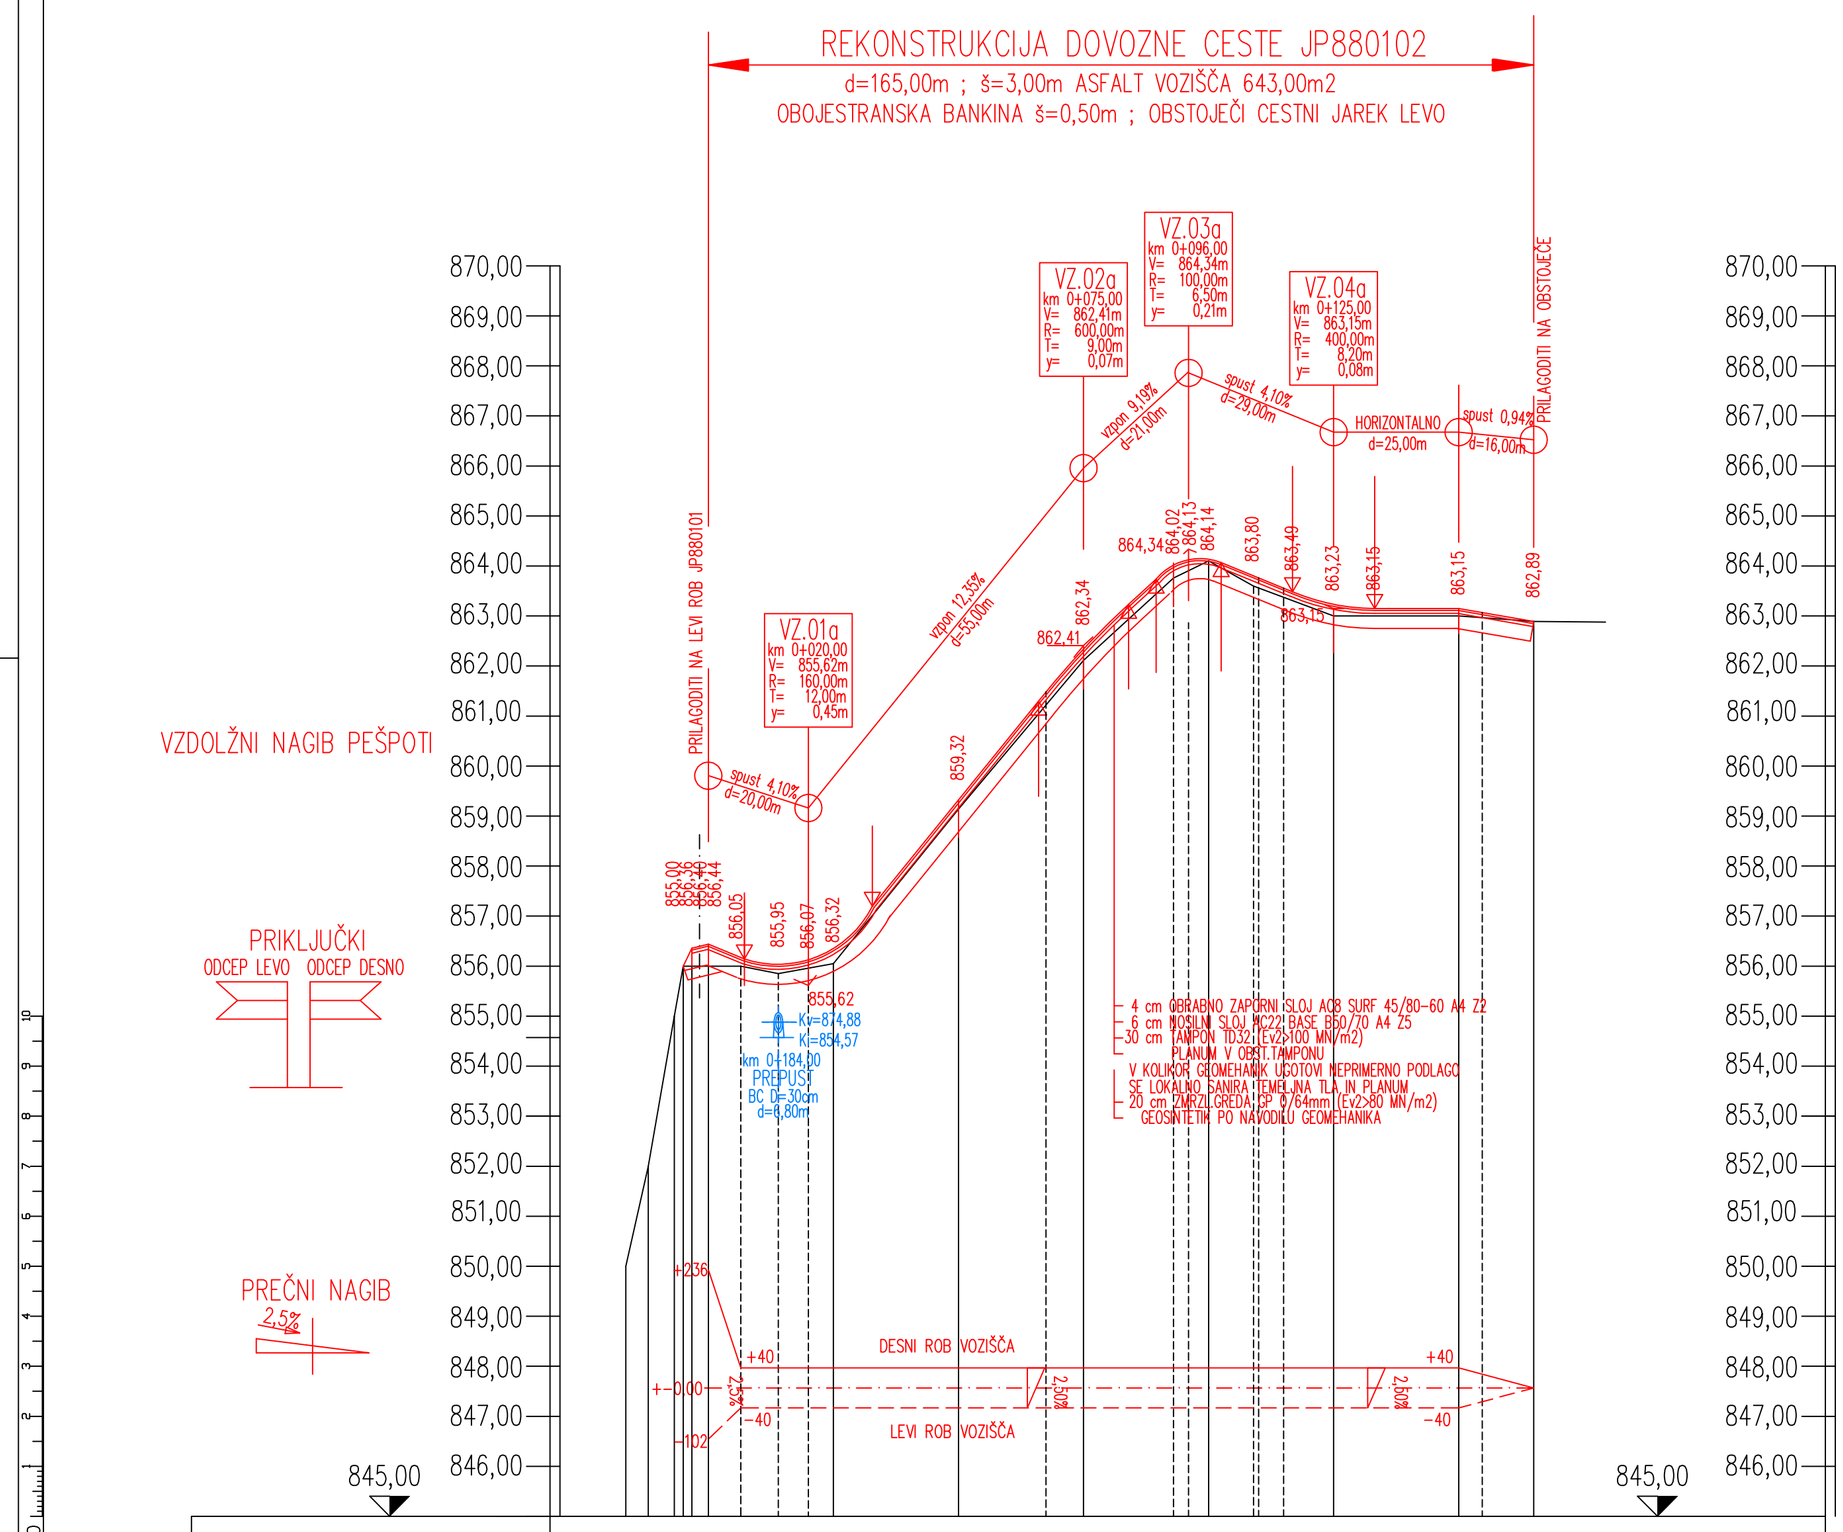

ŠT.PROFILOV IN RAZDALJE	P1a 25,00	P2a 25,00	P3a 25,00	P4a 25,00	P5a 25,00	P6a 25,00	P7a 15,00
STACIONAŽA	0-016,50 0-012,00 0-008,80 0-005,00 0+000,00 0+006,50 0+014,00 0+020,00 0+025,00	0+050,00	0+075,00	0+093,00 0+100,00 0+109,00	0+125,00	0+150,00	0+165,00
KOTA TERENA V OSI	850,00 852,00 855,00 855,99 856,00 855,85 856,00 856,05	859,14	862,11	863,76 864,10	863,60	863,00	863,00 862,89
KOTA LEVI ROB CESTE	858,80 856,05 855,99 856,11 856,36	859,36	862,38	864,06 864,17 864,18	863,84	863,53	863,28 863,19 863,19 862,89
KOTA NIVELETE V OSI	856,26 856,05 855,95 856,07 856,32	859,32	862,34	864,02 864,13 864,14	863,80	863,49	863,23 863,15 863,15 862,89
KOTA DESNI ROB CESTE	855,24 856,05 855,91 856,03 856,28	859,28	862,30	863,98 864,09 864,10	863,76	863,45	863,19 863,11 863,11 862,89
HORIZONTALNA OS	R=4,00m d=4,94m PREMA d=6,05m PREMA d=15,20m R=-151,50m d=30,04m PREMA d=15,20m	R=748,50m d=20,94m R=28,50m d=20,94m	PREMA d=11,22m R=-200,00m d=13,35m	PREMA d=12,91m R=-200,00m d=13,35m	PREMA d=10,26m		

LEGENDA:

- OBSTOJEČI TEREN
- KATASTER – PARCELNE MEJE
- NAČRT OBNOVE CESTE
- ODVODNJAVANJE PADAVINSKE VODE
- ELEKTRIČNI VODI
- TELEKOMUNIKACIJSKI VODI
- J1 OBSTOJEČI JAŠEK – KANAL
- TKJ OBSTOJEČI JAŠEK – TK
- ELJ OBSTOJEČI JAŠEK – EL

PRED PRIČETKOM GRADNJE JE POTREBNO ZAKOLIČITI KOMUNALNE VODE
ZAŠČITA KOMUNALNIH VODOV SE IZVAJA V SKLADU Z NAVODILI NADZORA!
OBSTOJEČI KOMUNALNI VODI SO VRISANI INFORMATIVNO
MERE KONTROLIRATI NA LICU MESTA, NEJASNOSTI REŠEVATI V SOGLASJU
S PROJEKTANTOM, NADZORNIKOM IN PREDSTAVNIKOM INVESTITORJA !

sprememba	opis spremembe	datum	podpis

naročnik:
OBČINA HOČE - SLIVNICA
Pohorska cesta 15 , 2311 HOČE

projektant:
HL Ljubo HANSEL inž.gradb., s.p.
Lomanoše 6a, 9250 Gornja Radgona
Tel. +386-(0)41 726220 E-Mail:hansel.ljubo@gmail.com

projektant načrta:

	ime in priimek	id. številka	podpis
odg. vodja projekta	Ljubo HANSEL ing.gr.	G-0432	
odg. projektant	Ljubo HANSEL ing.gr.	G-0432	
izdelal	Ljubo HANSEL ing.gr.	G-0432	
kontroliral			

št.proj.: 1HL/26 1 2 3 4 5 6 datum: marec 2026

cesta/lokacija: OBČINA HOČE - SLIVNICA
ODCEP KAČIČNIK JP880101, JP880102
Parcele št.: 654/1,299/2,304/1,304/4,304/5,303/1,304/18, 304/15,305/51,305/52,305/53,305/54,305/47, 305/46,305/48 in 305/49 vse v k.o. Slivniško Pohorje

odsek/ objekt:
REKONSTRUKCIJA JP880102
od km 0+000,00 do km 0+165,00
d=165,00m;š=3,00m

pododsek/ del objekta:
NAČRT IZ PODROČJA GRADBENIŠTVA

mapa št.: 2.1 načrt št.: 1HL/26-NG

vsebina/ naslov risbe:
VZDOLŽNI PROFIL JP880102

faza: IZn
merilo: 1:1000/100
klasifikacijska št.:
št. lista: 2.1.4.7.5
šifra: