
1:25 500 1m 2m

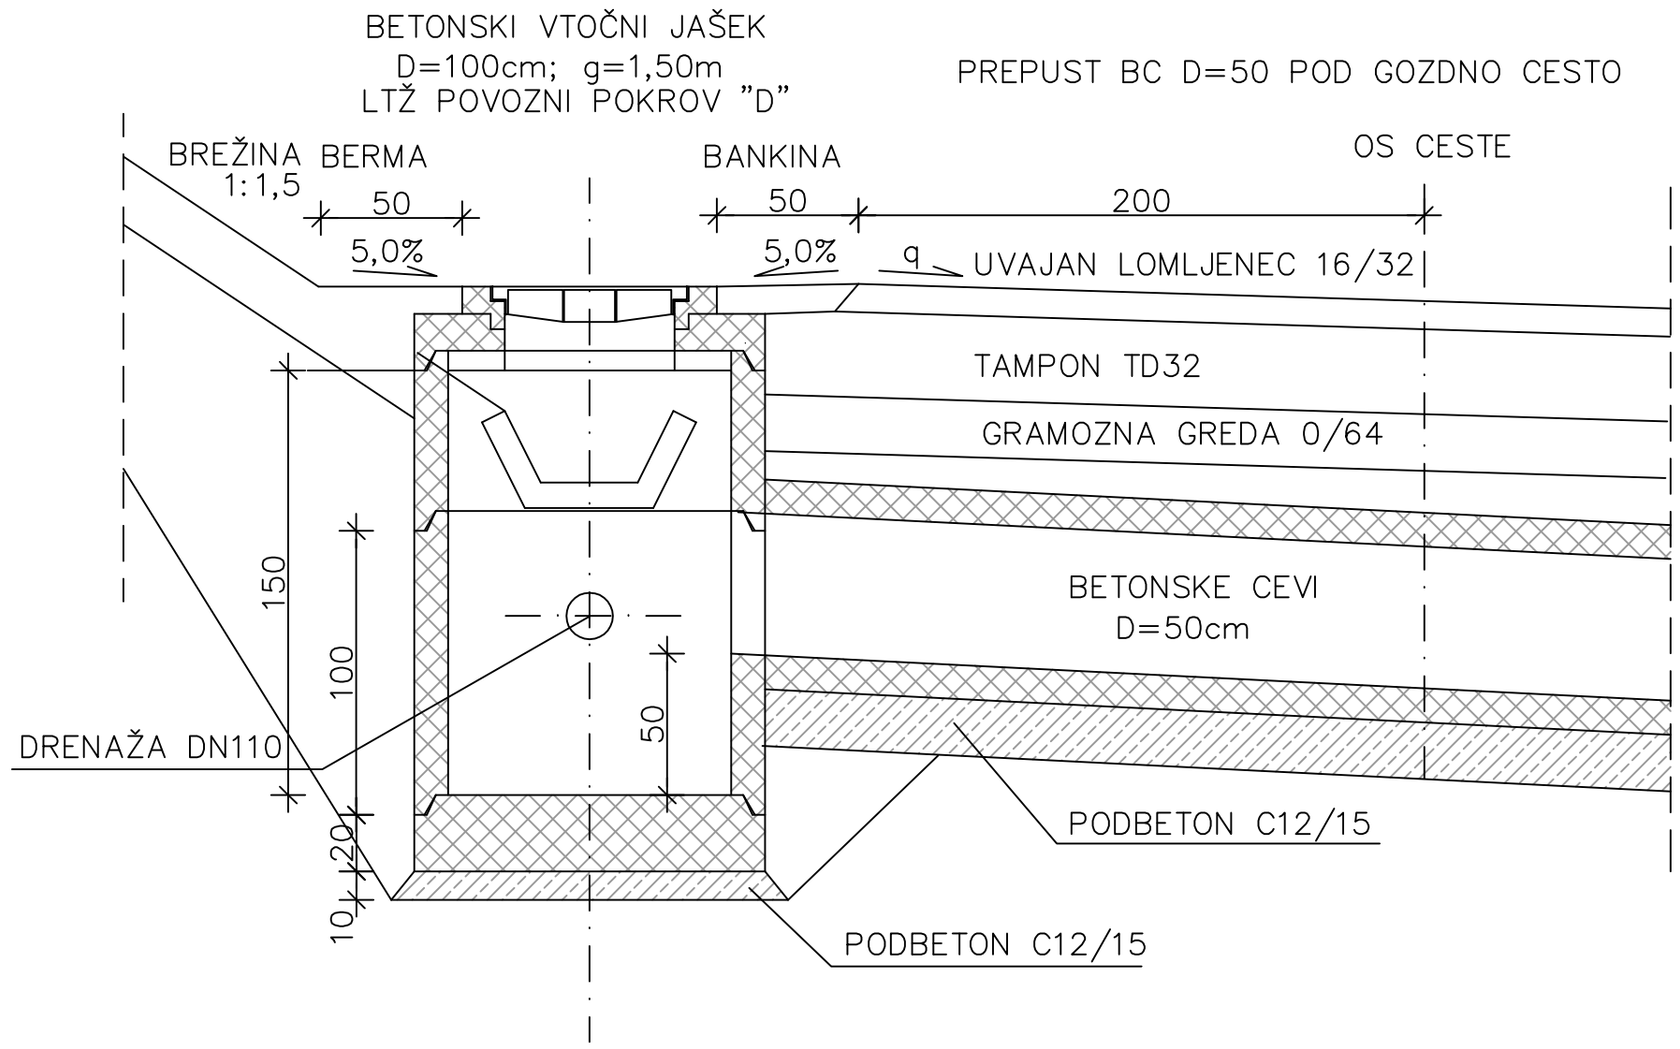


| spremenba | opis spremembe | datum | podpis |
|---|---|---|---|
| | | | |
| | | | |
| | | | |

naročnik
OBČINA HOČE - SLIVNICA
Pohorska cesta 15 , 2311 HOČE

projektant
HL Ljubo HANSEL inž.gradb., s.p.
Lomanoše 6a, 9250 Gornja Radgona
Tel. +386-(0)41 726220 E-Mail: hansel.ljubo@gmail.com

projektant načrta

| | ime in priimek | id. številka | podpis |
|---|---|---|---|
| odg. vodja projekta | Ljubo HANSEL ing.gr. | G-0432 | |
| odg. projektant | Ljubo HANSEL ing.gr. | G-0432 | |
| izdelal | Ljubo HANSEL ing.gr. | G-0432 | |
| kontroliral | | | |
| št.proj.: 1HL/26 | 1 2 3 4 5 6 | datum: marec 2026 | |

cesta/lokacija: OBČINA HOČE - SLIVNICA
ODCEP KAČIČNIK JP880101, JP880102
Parcele št.: 654/1,299/2,304/1,304/4,304/5,303/1,304/18, 304/15,305/51,305/52,305/53,305/54,305/47, 305/46,305/48 in 305/49 vse v k.o. Slivniško Pohorje

odsek/ objekt:
REKONSTRUKCIJA JP880101
od km 0+000,00 do km 0+375,00
d=375,00m;š=3,50m

pododsek/ del objekta:
NAČRT IZ PODROČJA GRADBENIŠTVA
mapa št.: 2.1 načrt št.: 1HL/26-NG

vsebina/ naslov risbe:
DETAJL IZVEDBE VTOČNEGA JAŠKA CESTNEGA PREPUSTA

| faza: | merilo: |
|---|---|
| IZn | 1:25 |
| klasifikacijska št.: | št. lista: 2.1.4.8.2 |
| šifra: | |

Plot Date: 28.03.2026 File: 2.1.4.8.2 DetRevizJaska_IZn.dwg