MOST ČEZ MEŽO
PREČNI PREREZ

M. 1:25

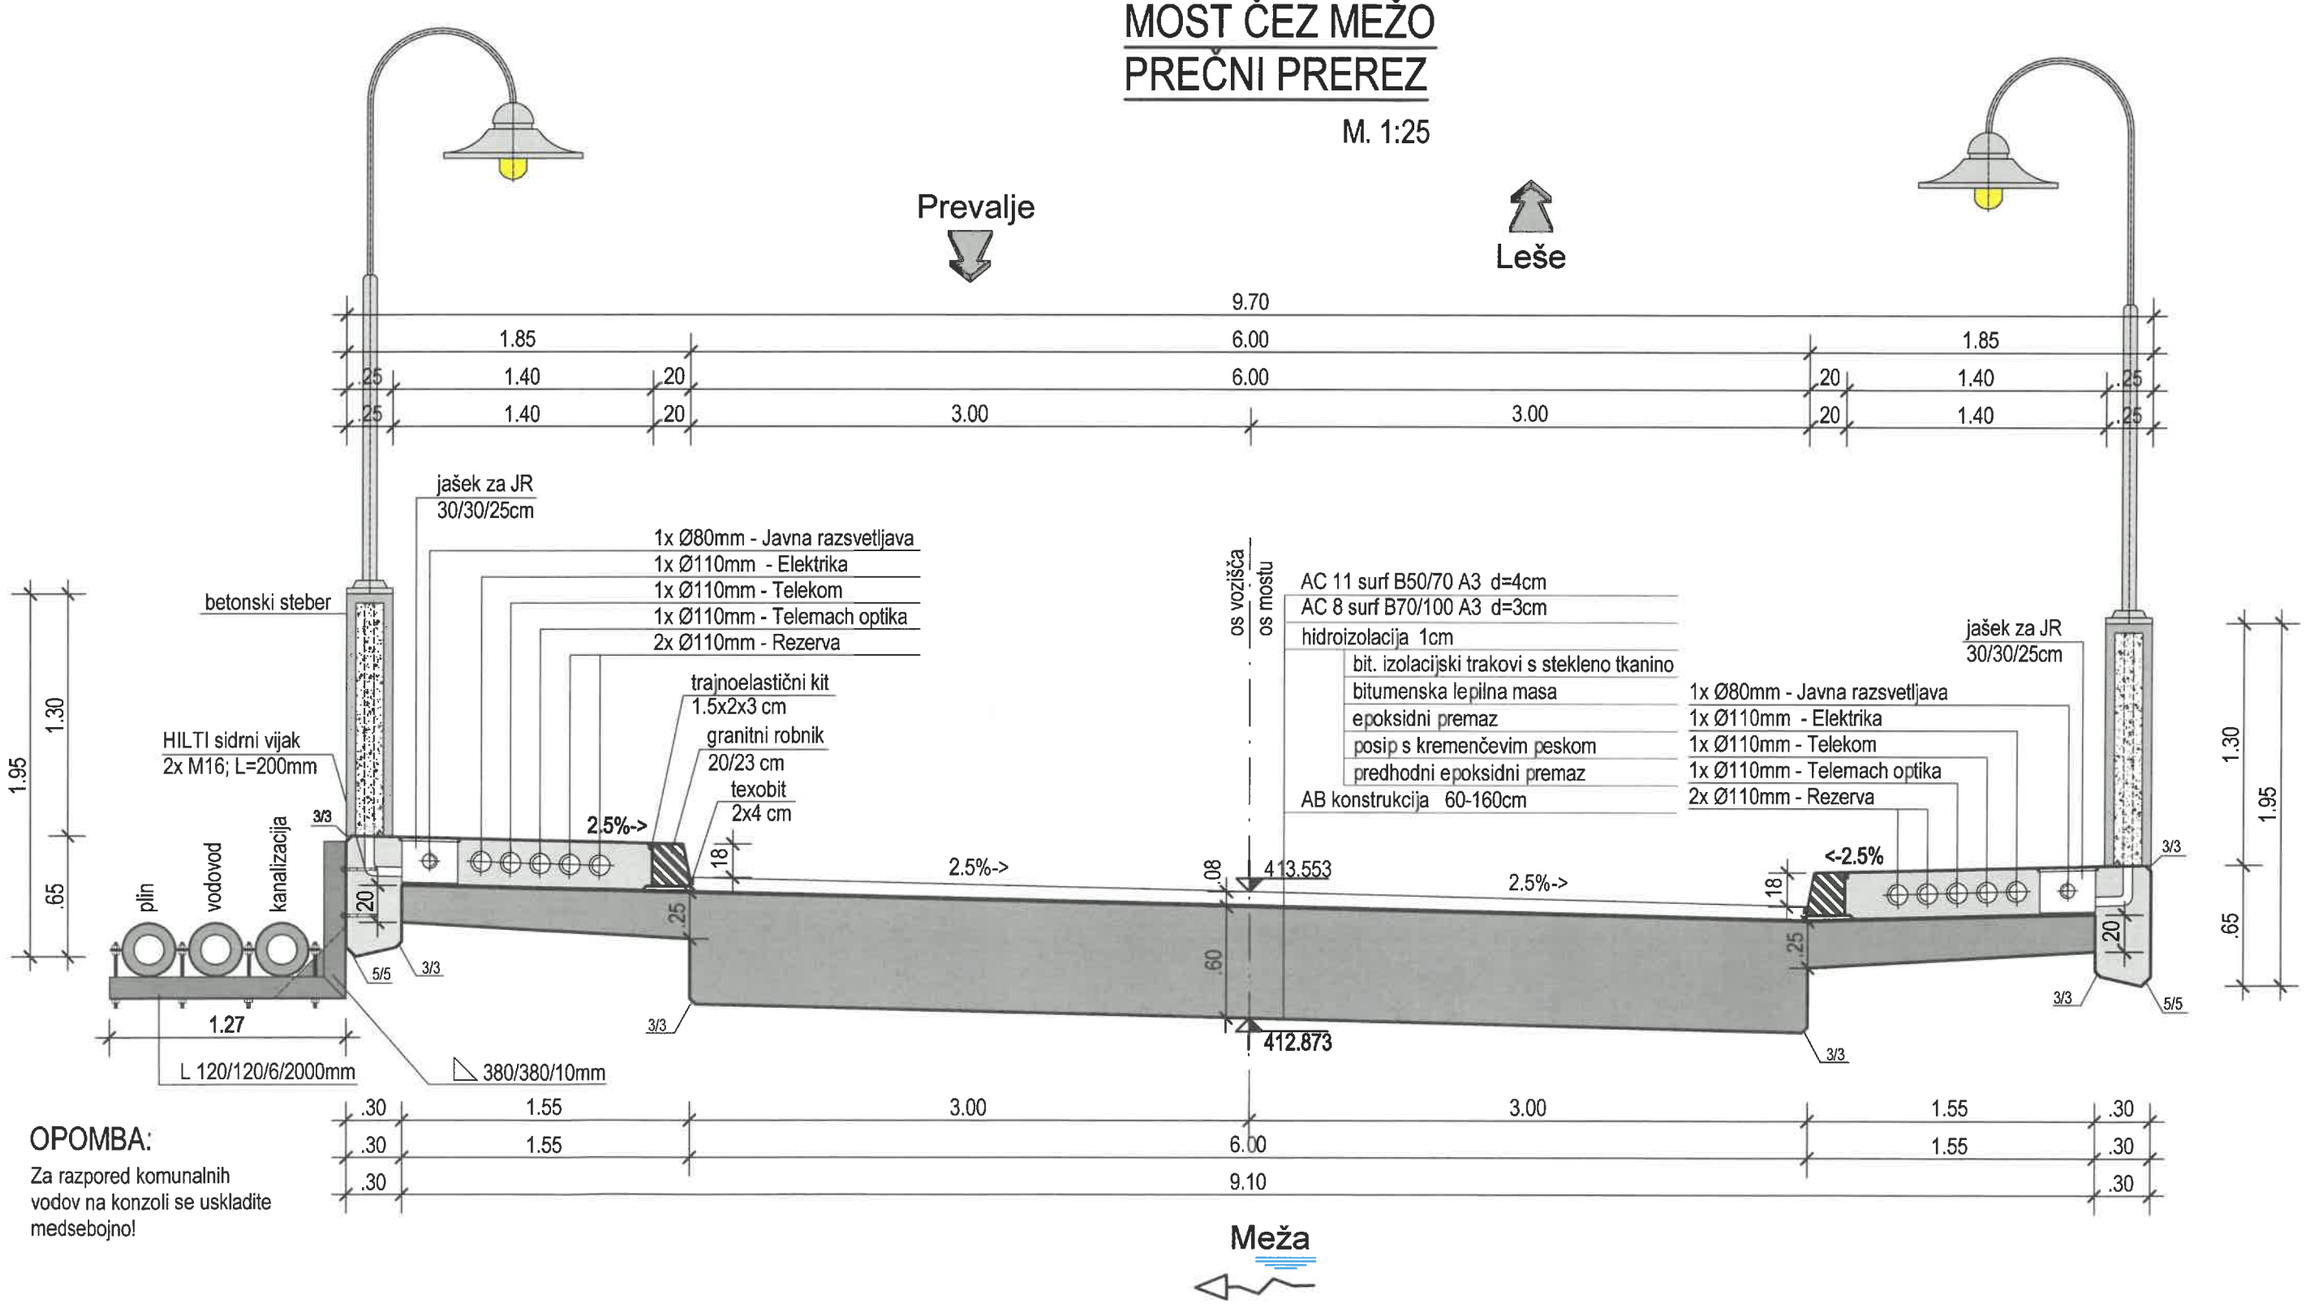

OPOMBA:

Za razpored komunalnih vodov na konzoli se uskladite medsebojno!

VZDOLŽNI PREREZ B-B po osi M 1:50

