VZDOLŽNI PROFIL CESTE -B
M 1:100

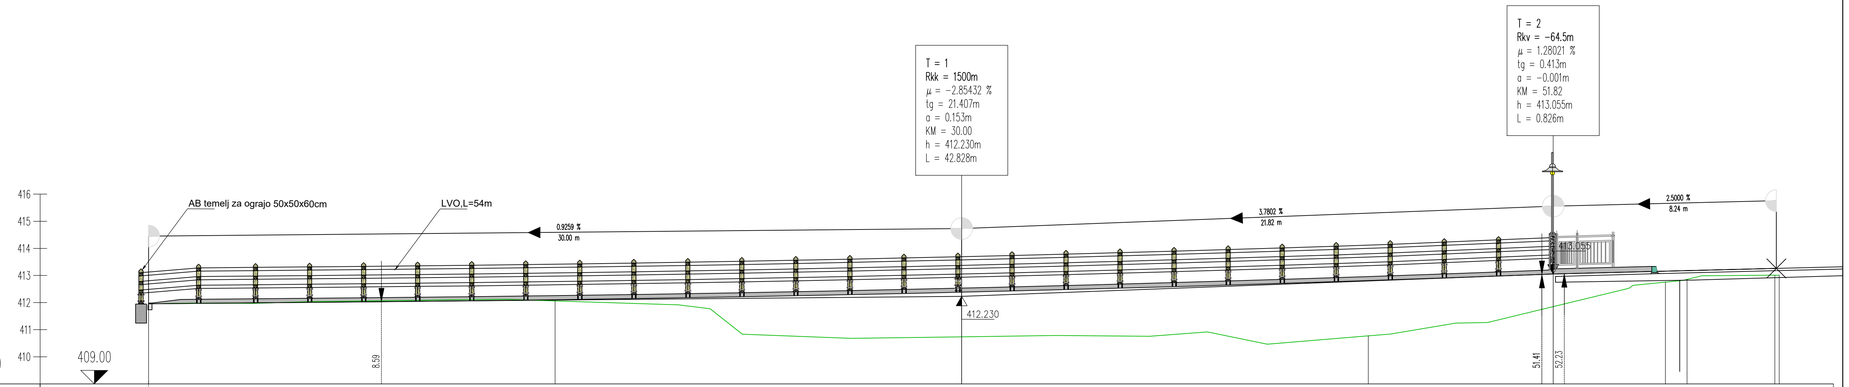

PROFIL-2: OS_B
MERILO 1:100/100

| | | |