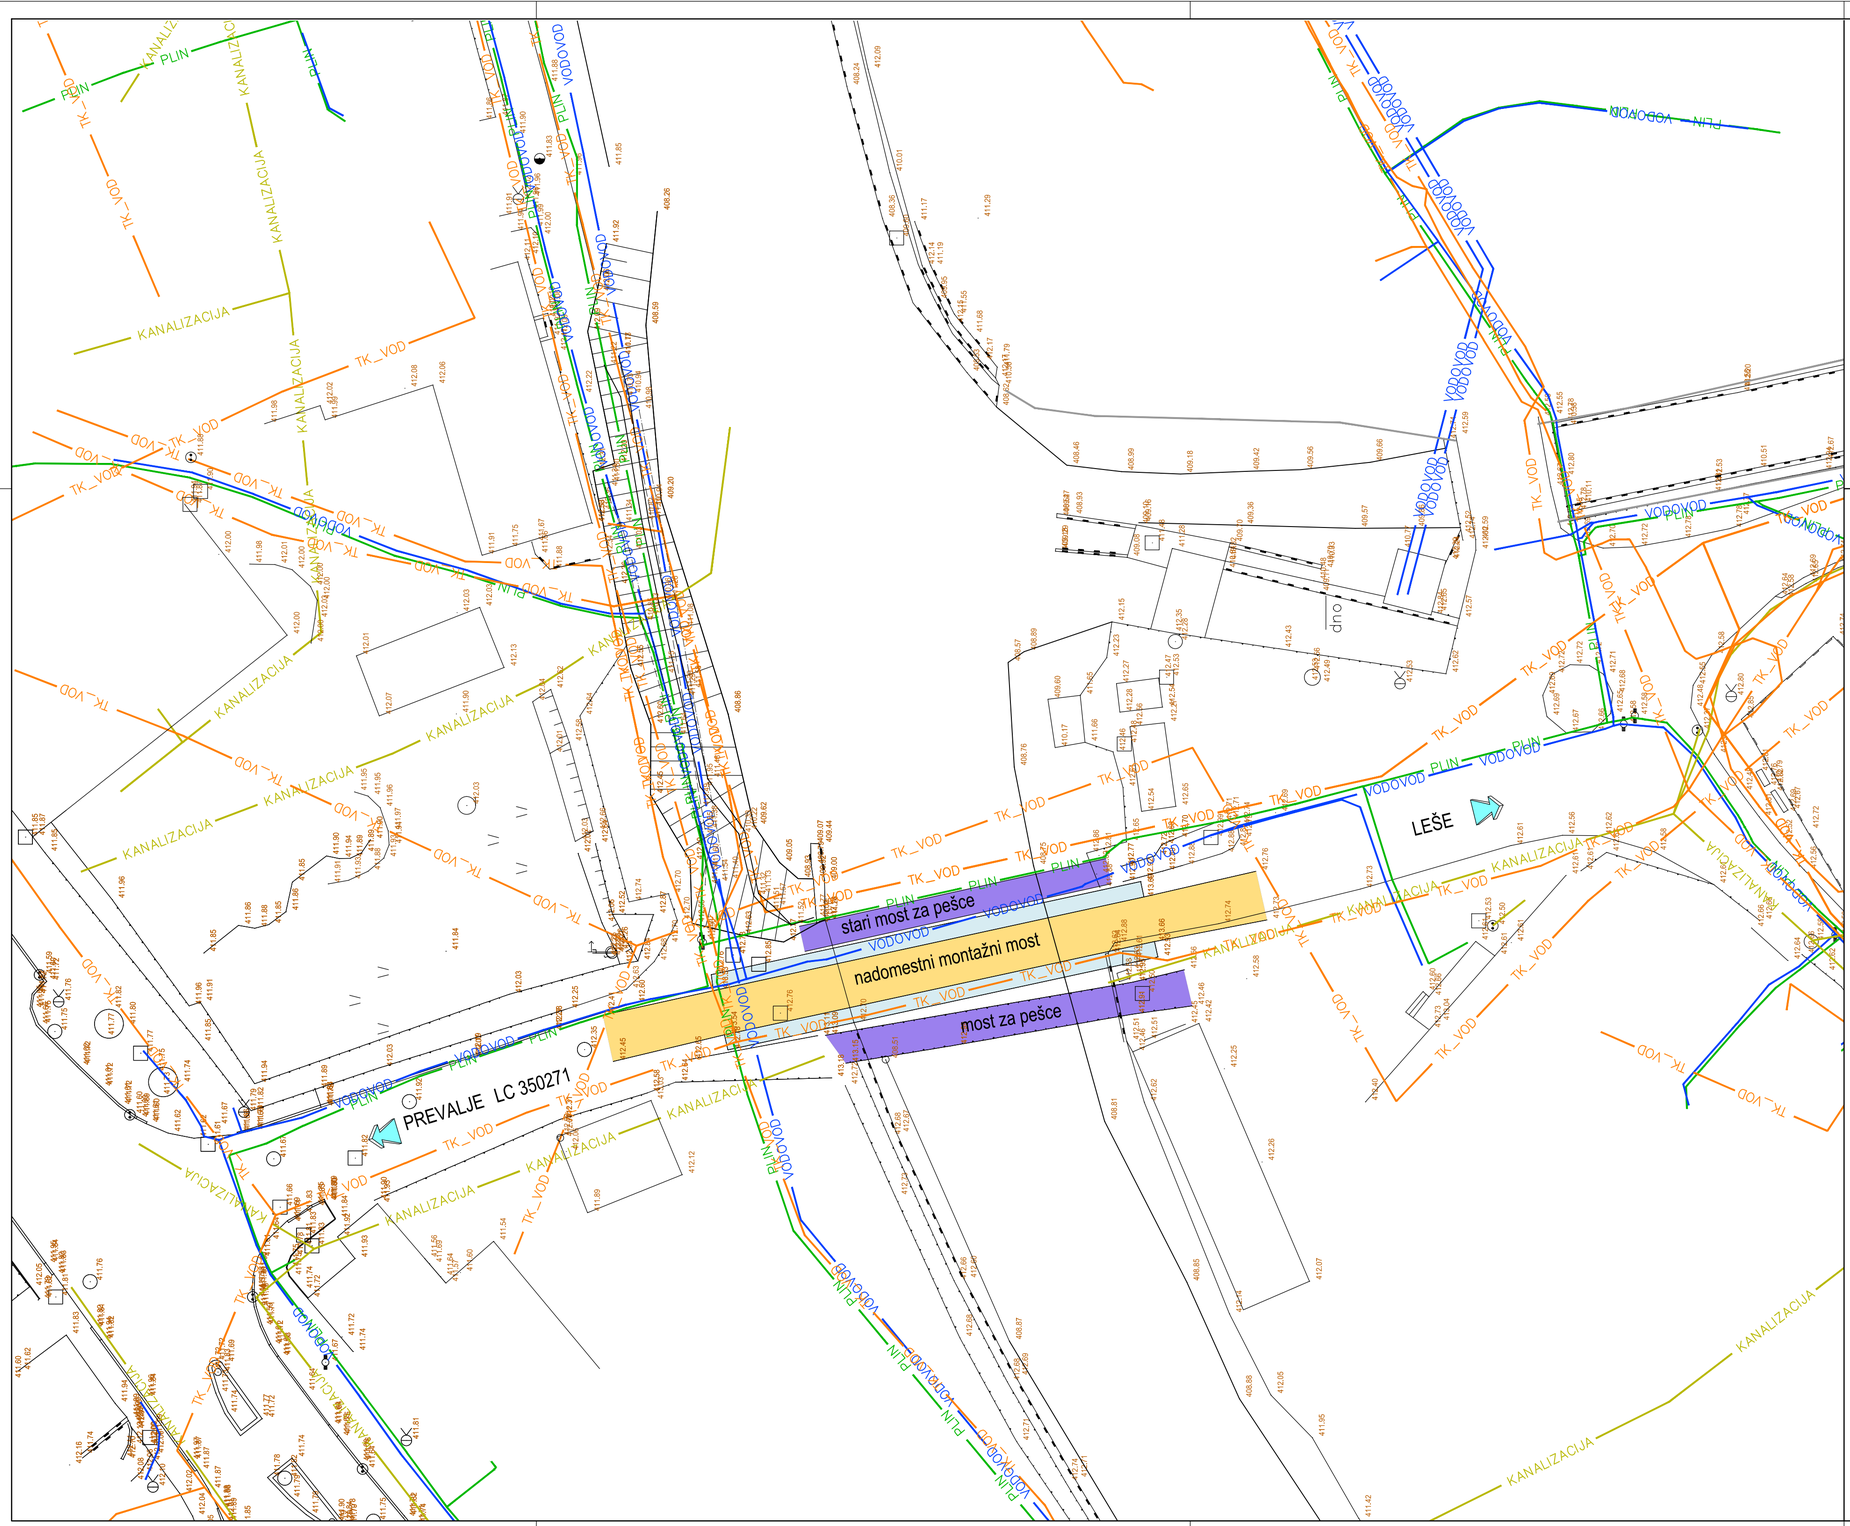

SITUACIJA OBSTOJEČEGA STANJA
SITUACIJA KOMUNANIH VODOV
M 1:250

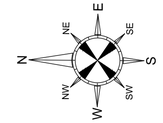

naročnik:	Občina Prevalje Trg 2a 2391 Prevalje		št. projekta:	1130/26	datum: APRIL 2026
			št. načrta:	...	merilo: 1: 250
izvajalec:	Inženirsko statični biro, d.o.o. Glavni trg 17/b, 2000 Maribor		šifra CC:	2141	
			objekt:	Uničen most- most Leše	
id. številka:	IZS 0438		cesta:	LC 350271	
			odsek:	...	
podizvajalec:			faza:	PZI	
			opis risbe:	SITUACIJA OBSTOJEČEGA STANJA SITUACIJA KOMUNANIH VODOV	

	ime in priimek	podpis	št. odseka:	arhivska številka:	faza/objekt:
vodja projekta:	M. Krajnc dipl.in2.gr.		1072		004.2160
ident. št. IZS	IZS G-0584				
odg. projektant:	M. Krajnc dipl.in2.gr.		šifra risbe:	črtna koda arhiva:	
ident. št. IZS	IZS G-0584		G.204		
			št. priloge:	G.4	
izdelal:	M. Krajnc ml. dipl.in2.grad.		avtor risbe:	ISB d.o.o., Maribor	
ident. št. IZS	IZS PI G-4691		id. št. risbe:	1130/26-G.4	