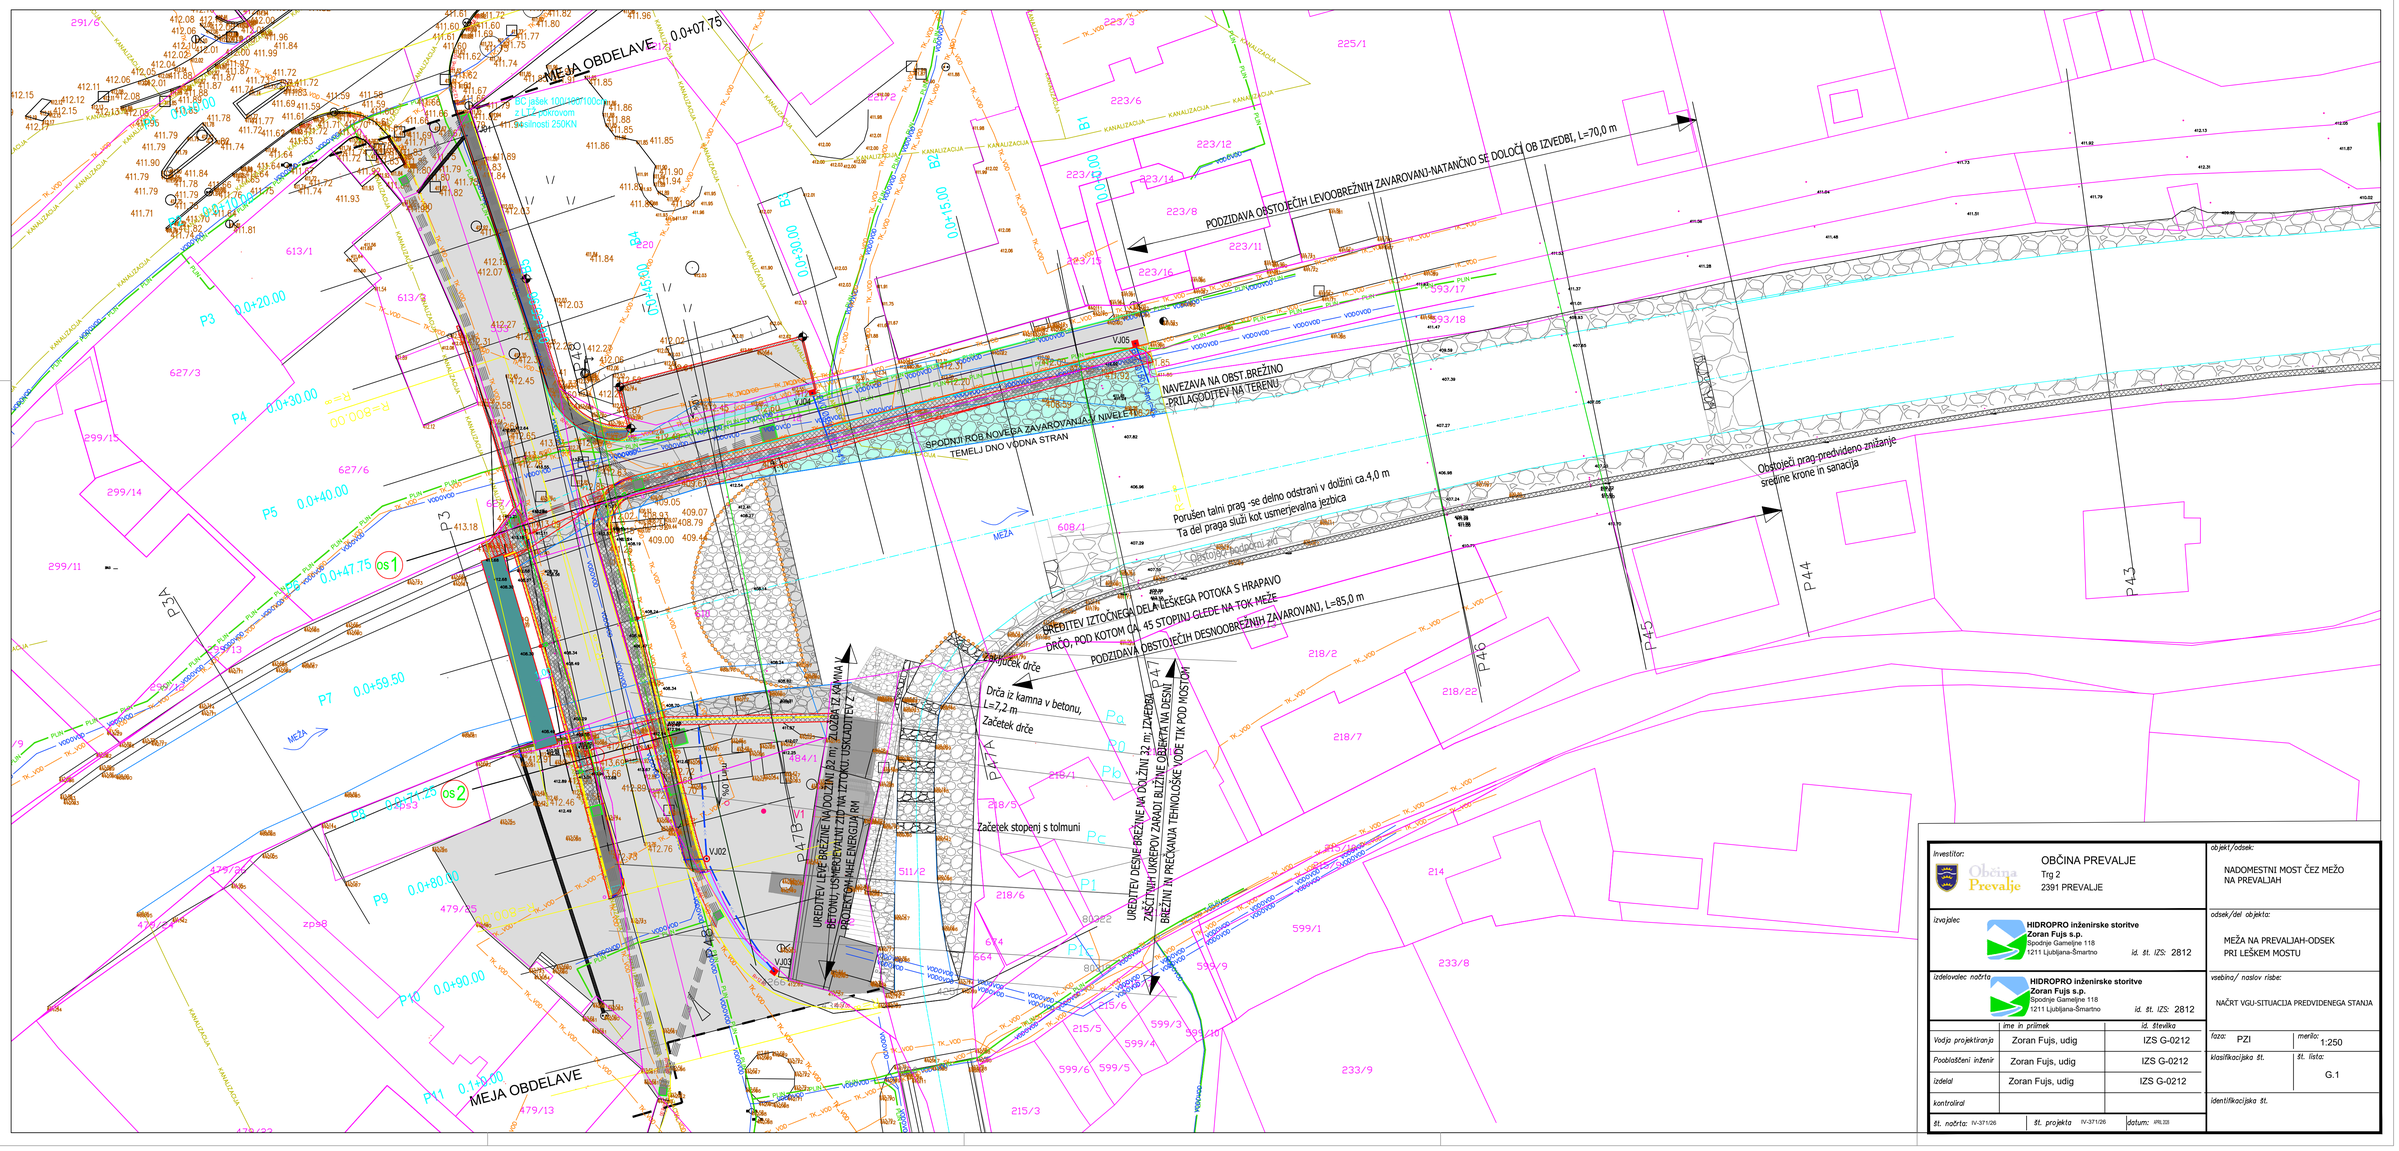

Investitor:	OBČINA PREVALJE Trg 2 2391 PREVALJE	*objekt/odsek:* NADOMESTNI MOST ČEZ MEŽO NA PREVALJAH
izvajalec	**HIDROPRO inženirske storitve** **Zoran Fujs s.p.** Spodnje Gameljne 118 1211 Ljubljana-Šmartno *id. št. IZS:* 2812	*odsek/del objekta:* MEJA NA PREVALJAH-ODSEK PRI LEŠKEM MOSTU
izdelovalec načrta	**HIDROPRO inženirske storitve** **Zoran Fujs s.p.** Spodnje Gameljne 118 1211 Ljubljana-Šmartno *id. št. IZS:* 2812	*vsebina/ naslov risbe:* NAČRT VGU-SITUACIJA PREDVIDENEGA STANJA

	ime in priimek	*id. številka*		
Vodja projektiranja	Zoran Fujs, udig	IZS G-0212	*faza:* PZI	*merilo:* 1:250
Pooblaščeni inženir	Zoran Fujs, udig	IZS G-0212	*klasifikacijska št.*	*št. lista:* G.1
Izdelal	Zoran Fujs, udig	IZS G-0212		
kontroliral			*identifikacijska št.*	
št. načrta: IV-371/26	*št. projekta* IV-371/26	*datum:* APRIL 2026		