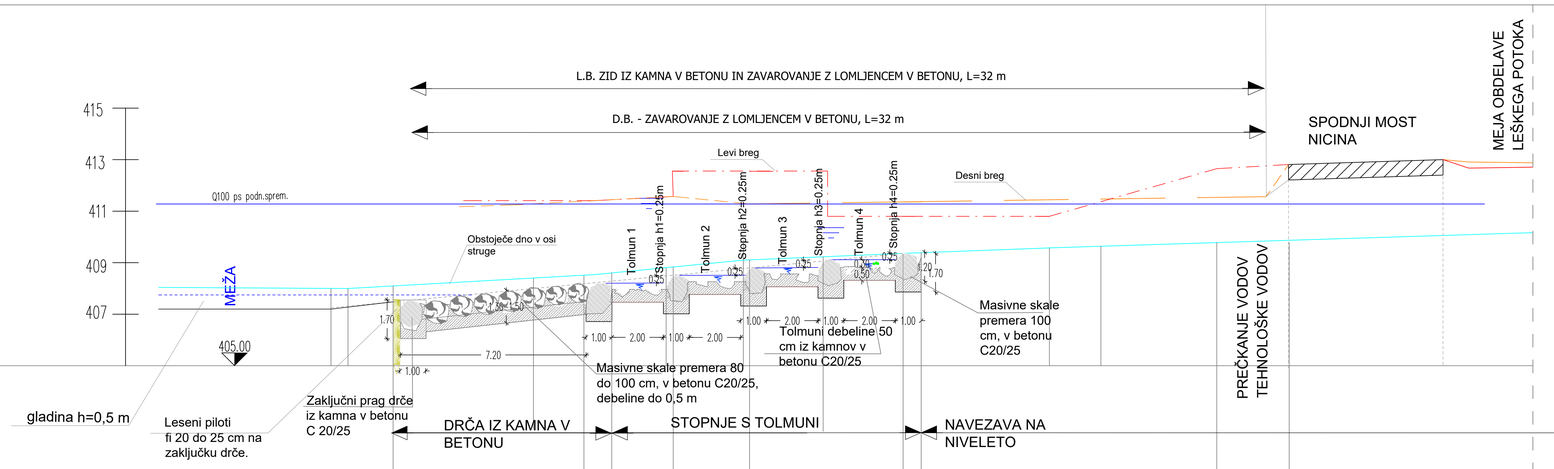

OZNAKE PROFILOV	Pa–7m		Pa		P0	Pb		Pc		P1		P1c			P2
STACIONAŽE/RAZDALJE	0.00	7.2	7.20	2.80	10.00	3.0	13.00	6.2	19.20	5.8	25.00	6.5	31.50	3.8	35.30	6.00	41.30
KOTE DNA	408.00		408.46	408.54	408.83	409.10		409.36		409.57			409.86				410.09
KOTE LEVEGA BREGA				411.41	412.55	412.55		410.80		410.80		412.65					412.67
KOTE DESNEGA BREGA				411.57	411.57	411.28		411.36		411.55							412.91
KOTE NIVELETE	407.25			408.21	407.96	408.26		409.11	409.36								
Q100 – predv. pon.sprem.	411.28	411.28	411.28	411.28	411.28	411.28		411.28		411.28			411.28				411.28

Investitor: OBČINA PREVALJE, Trg 2, 2391 PREVALJE		*objekt/odsek:* NADOMESTNI MOST ČEZ MEŽO NA PREVALJAH
Izvajalec: HIDROPRO inženirske storitve Zoran Fujs s.p., Spodnja Gameljne 118, 1211 Ljubljana-Šmartno, *id. št. IZS:* 2812		*odsek/del objekta:* MEŽA NA PREVALJAH-ODSEK PRI LEŠKEM MOSTU
Izdelovalec načrta: HIDROPRO inženirske storitve Zoran Fujs s.p., Spodnja Gameljne 118, 1211 Ljubljana-Šmartno, *id. št. IZS:* 2812		*vsebina/ naslov risbe:* NAČRT VGU-VZDOLŽNI PROFIL LEŠKI P.
ime in priimek	*id. številka*	*faza:* PZI; *merilo:* 1:100/100
Vodja projektiranja: Zoran Fujs, udig	IZS G-0212	
Pooblaščeni inženir: Zoran Fujs, udig	IZS G-0212	*klasifikacijska št.*
Izdelal: Zoran Fujs, udig	IZS G-0212	*št. lista:* G.2.2
kontroliral		*identifikacijska št.*
št. načrta: IV-371/26	*št. projekta* IV-371/26	*datum:* APR.23