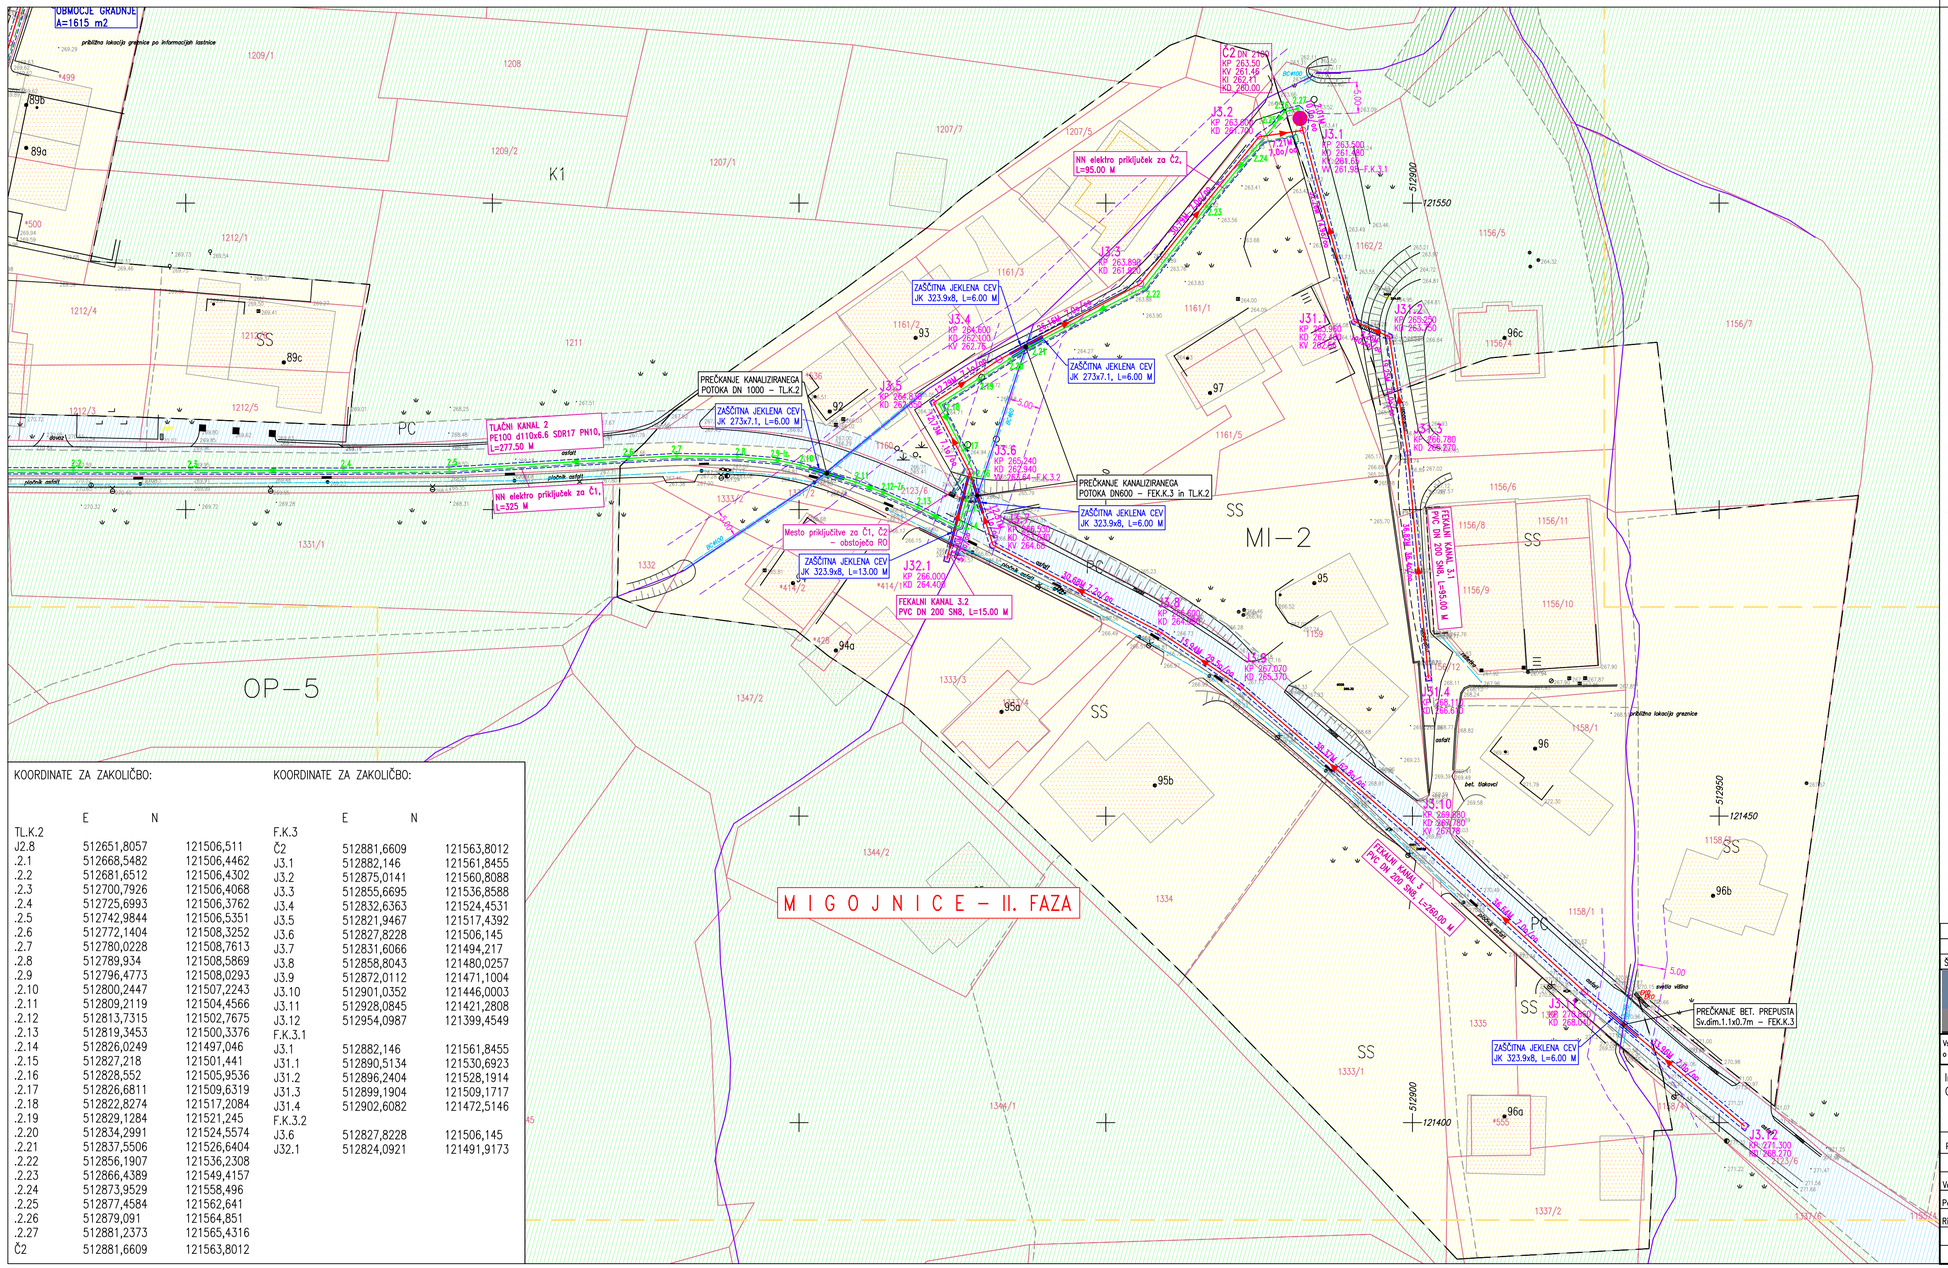

KOORDINATE ZA ZAKOLIČBO:

	E	N
TL.K.2		
J2.8	512651,8057	121506,511
.2.1	512668,5482	121506,4462
.2.2	512681,6512	121506,4302
.2.3	512700,7926	121506,4068
.2.4	512725,6993	121506,3762
.2.5	512742,9844	121506,5351
.2.6	512772,1404	121508,3252
.2.7	512780,0228	121508,7613
.2.8	512789,934	121508,5869
.2.9	512796,4773	121508,0293
.2.10	512800,2447	121507,2243
.2.11	512809,2119	121504,4566
.2.12	512813,7315	121502,7675
.2.13	512819,3453	121500,3376
.2.14	512826,0249	121497,046
.2.15	512827,218	121501,441
.2.16	512828,552	121505,9536
.2.17	512826,6811	121509,6319
.2.18	512822,8274	121517,2084
.2.19	512829,1284	121521,245
.2.20	512834,2991	121524,5574
.2.21	512837,5506	121526,6404
.2.22	512856,1907	121536,2308
.2.23	512866,4389	121549,4157
.2.24	512873,9529	121558,496
.2.25	512877,4584	121562,641
.2.26	512879,091	121564,851
.2.27	512881,2373	121565,4316
Č2	512881,6609	121563,8012

KOORDINATE ZA ZAKOLIČBO:

	E	N
F.K.3		
Č2	512881,6609	121563,8012
J3.1	512882,146	121561,8455
J3.2	512875,0141	121560,8088
J3.3	512855,6695	121536,8588
J3.4	512832,6363	121524,4531
J3.5	512821,9467	121517,4392
J3.6	512827,8228	121506,145
J3.7	512831,6066	121494,217
J3.8	512858,8043	121480,0257
J3.9	512872,0112	121471,1004
J3.10	512901,0352	121446,0003
J3.11	512928,0845	121421,2808
J3.12	512954,0987	121399,4549
F.K.3.1		
J3.1	512882,146	121561,8455
J31.1	512890,5134	121530,6923
J31.2	512896,2404	121528,1914
J31.3	512899,1904	121509,1717
J31.4	512902,6082	121472,5146
F.K.3.2		
J3.6	512827,8228	121506,145
J32.1	512824,0921	121491,9173

LEGENDA:

- DOSTOP NA OBMOČJE GRADNJE (iz lokalne ceste LC 490035)
- OBMOČJE GRADNJE
- PREDVIDENA FEKALNA KANALIZACIJA
- PREDVIDENA TLAČNA KANALIZACIJA
- PREDVIDENO FEKALNO ČRPALIŠČE Č1,Č2
- PREDVIDEN NN ELEKTRO PRIKLJUČEK
- OBSTOJEČA FEKALNA KANALIZACIJA
- OBSTOJEČA METEORNA KANALIZACIJA
- MEJA ENOT UREJANJA PROSTORA
- MEJA NAMENSKE RABE

FEKALNA KANALIZACIJA MIGOJNICE – II. FAZA

UREDITVENA IN GEODETSKO KOTIRANA SITUACIJA M 1:500

Št. sprem:	Opis spremembe/dopolnitve:	Datum:	Podpis:

SAVINJAPROJEKT
PROJEKTIRANJE, SVETOVANJE, NADZOR

Vsebina načrta je avtorska lastnina podjetja SAVINJAPROJEKT d.o.o. ŽALEC in je zaščitena z zakonom o avtorskih pravicah (Ur.l.RS št. 21/95). Kopiranje in dajanje obvestil o njeni vsebini ni dovoljeno, če ni posebej odobreno. Za vso oprovilo, ki so v nasprotju s tem določilom, je zakonsko predvideno denarno nadomestilo za nastalo škodo

Investitor:
OBČINA ŽALEC, Ul. Savinjske čete 5, 3310 ŽALEC

Naziv projekta:
FEKALNA KANALIZACIJA MIGOJNICE – II. FAZA

Projektant:	SAVINJAPROJEKT d.o.o.	Ident.številka	IZS 0636
	Ime:	Ident.št.:	Podpis:
Vodja projektiranja:	Gorazd Pulko, univ.dipl.inž.grad.	G-0275	
Pooblaščeni inženir:	Gorazd Pulko, univ.dipl.inž.grad.	G-0275	
Risal:	Sabina Lesjak, inž.grad.		

Lokacijski prikazi:
UREDITVENA IN GEODETSKO KOTIRANA SITUACIJA

Vrsta dokumentacije:
ZBIRNI PRIKAZ

Št.projekta: 32/2022

Datum: JANUAR 2025

Vrsta projekta:	Merilo:	List.št.
DGD	M 1:500	1.3.2