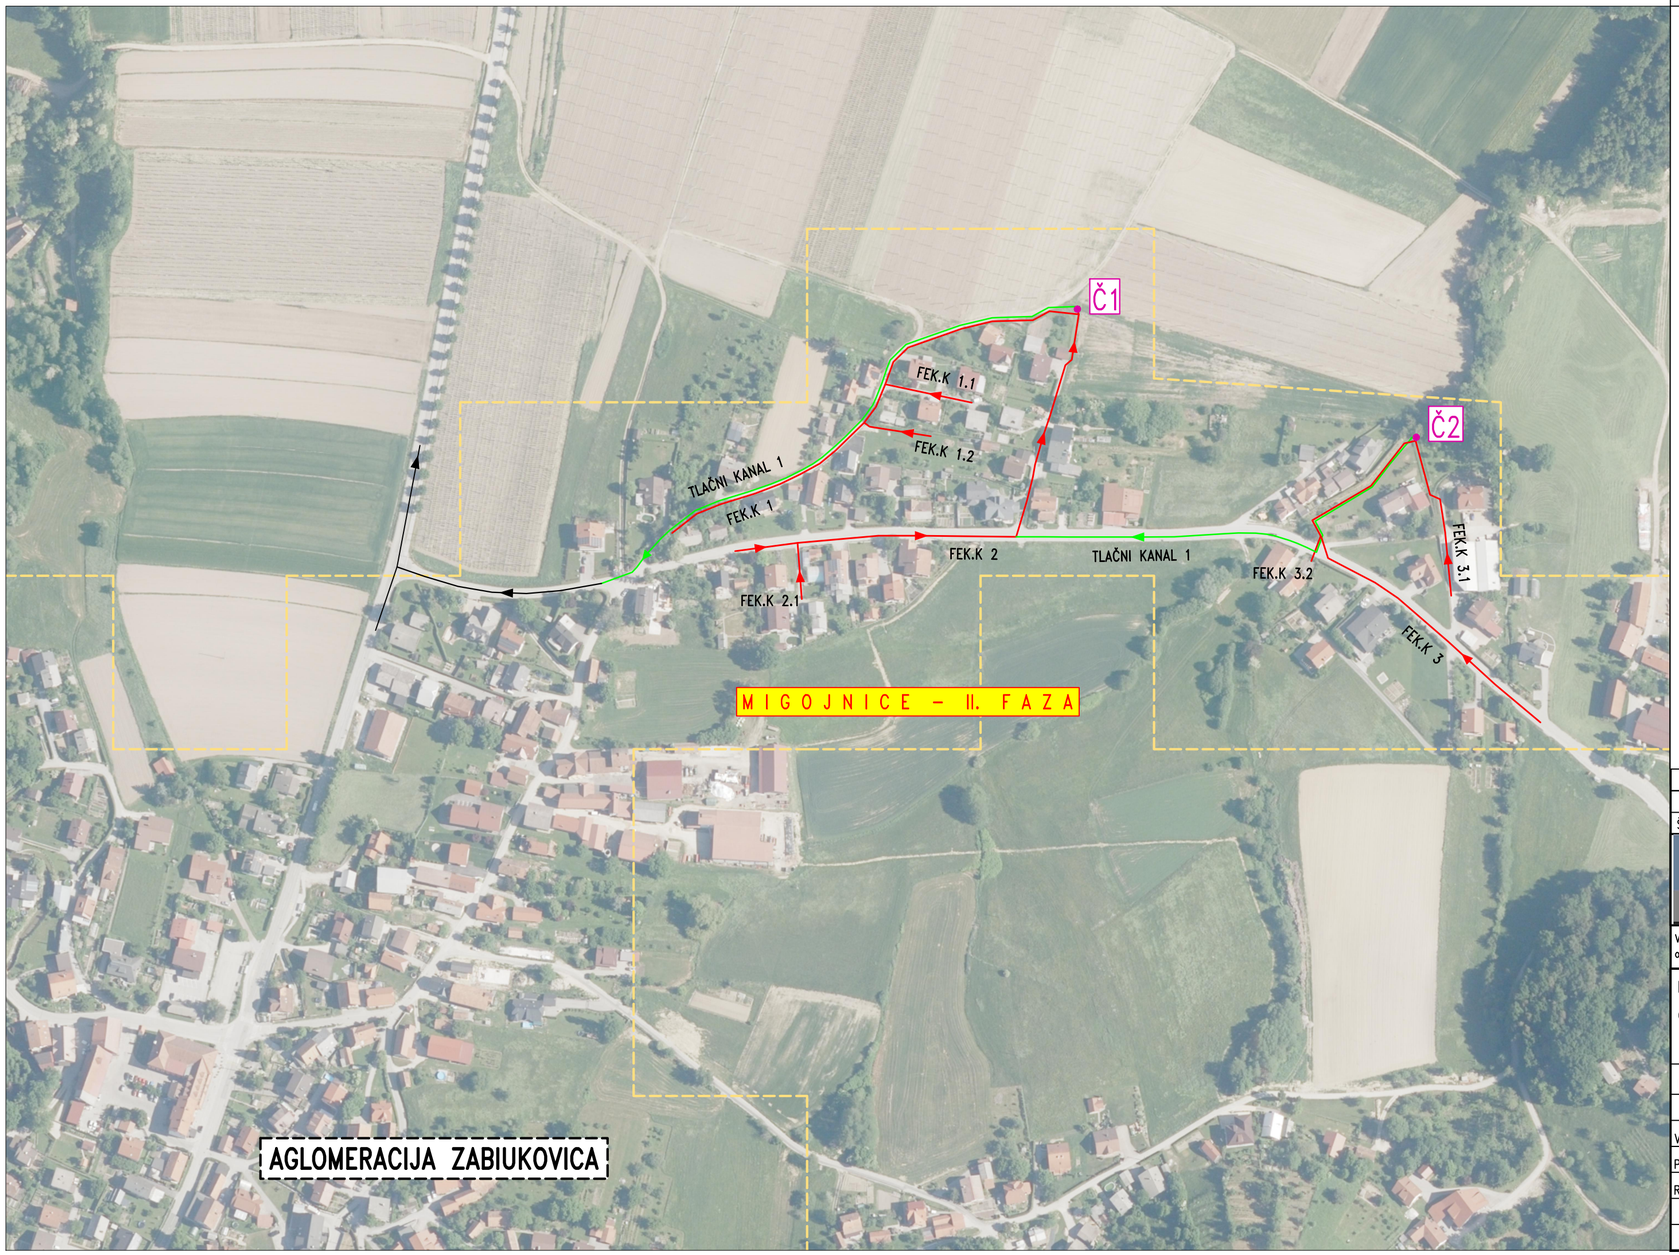

LEGENDA:

- PREDVIDENA FEKALNA KANALIZACIJA
- PREDVIDENA TLAČNA KANALIZACIJA
- Č1,Č2 PREDVIDENO FEKALNO ČRPALIŠČE
- OBSTOJEČA FEKALNA KANALIZACIJA

FEKALNA KANALIZACIJA MIGOJNICE – II. FAZA

PREGLEDNA SITUACIJA M 1:2500

S

Št. sprem:	Opis spremembe/dopolnitve:	Datum:	Podpis:

SAVINJAPROJEKT
PROJEKTIRANJE, SVETOVANJE, NADZOR

Vsebina načrta je avtorska lastnina podjetja SAVINJAPROJEKT d.o.o. ŽALEC in je zaščitena z zakonom o avtorskih pravicah (Ur.l.RS št. 21/95). Kopiranje in dajanje obvesti o njeni vsebini ni dovoljeno, če ni posebej odobreno. Za vsa opravila, ki so v nasprotju s tem določilom, je zakonsko predvideno denarno nadomestilo za nastalo škodo

Investitor:
OBČINA ŽALEC, Ul. Savinjske čete 5, 3310 ŽALEC

Naziv projekta:
FEKALNA KANALIZACIJA MIGOJNICE – II. FAZA

Projektant: SAVINJAPROJEKT d.o.o.		Ident.številka IZS 0636	
	Ime:	Ident.št.:	Podpis:
Vodja projektiranja:	Gorazd Pulko, univ.dipl.inž.grad.	G-0275	
Pooblaščeni inženir:	Gorazd Pulko, univ.dipl.inž.grad.	G-0275	
Risal:	Sabina Lesjak, inž.grad.		
		Datum: JANUAR 2025	

Tehnični prikazi:
PREGLEDNA SITUACIJA

Vrsta dokumentacije:
ZBIRNI PRIKAZ

Št.projekta: 32/2022

Vrsta projekta:	Merilo:	List.št.
DGD	M 1:2500	2.1