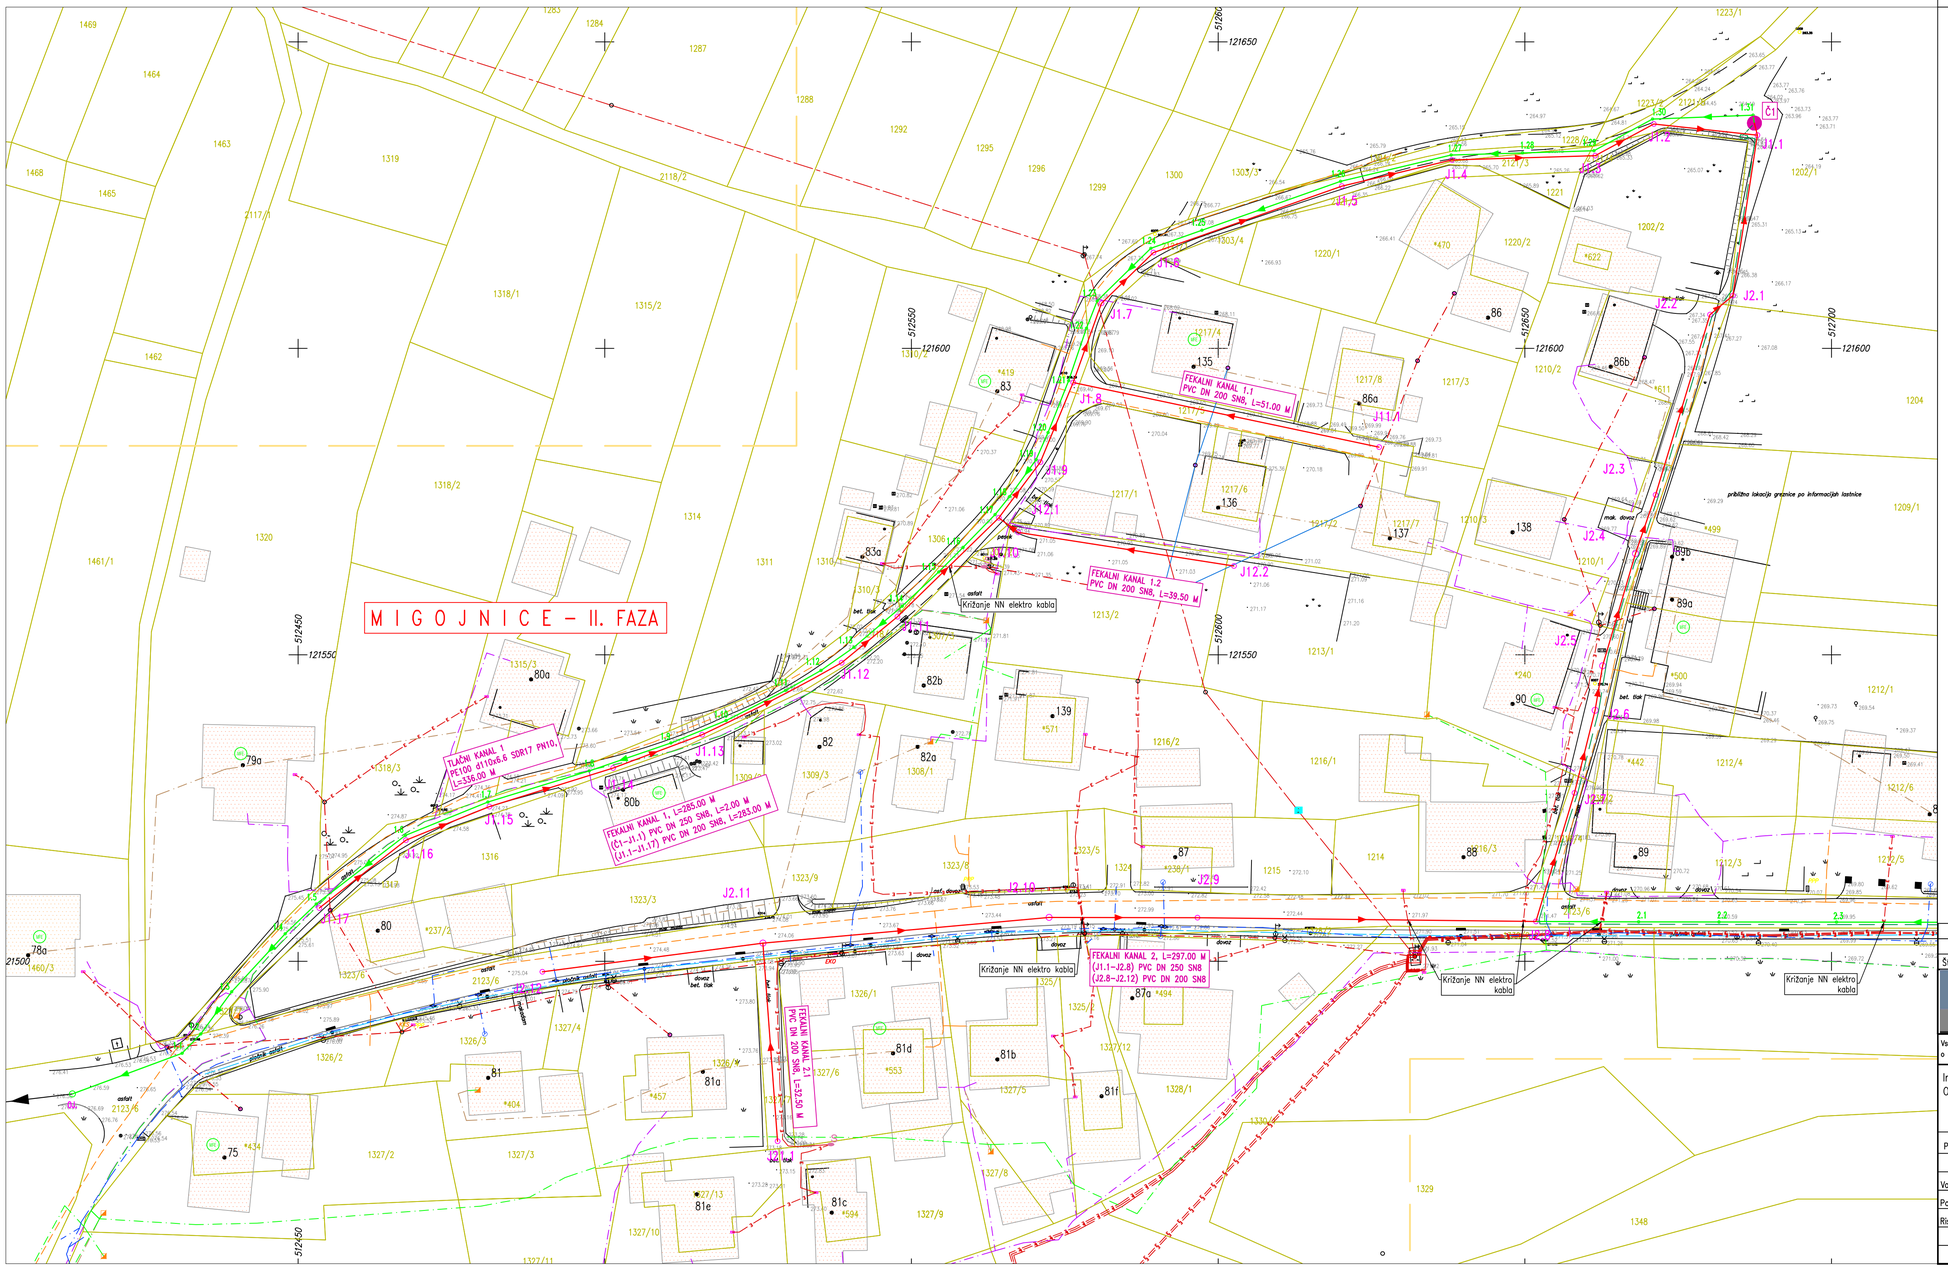

LEGENDA:

- PREDVIDENA FEKALNA KANALIZACIJA
- PREDVIDENA TLAČNA KANALIZACIJA
- PREDVIDENO FEKALNO ČRPALIŠČE
- PREDVIDEN NN ELEKTRO PRIKLJUČEK
- OBSTOJEČA FEKALNA KANALIZACIJA
- OBSTOJEČA METEORNA KANALIZACIJA
- OBSTOJEČ VODOVOD
- OBSTOJEČ TK KABEL
- OBSTOJEČE TK OMREŽJE
- OBSTOJEČ KKS/CATV KABEL
- OBSTOJEČ PLINOVOD
- OBSTOJEČ SN ELEKTRO DALJNOVOD
- OBSTOJEČE NN ELEKTRO KABEL
- OBSTOJEČE NN ELEKTRO OMREŽJE

FEKALNA KANALIZACIJA MIGOJNICE – II. FAZA

SITUACIJA KOMUNALNIH NAPRAV IN NAPELJAV M 1:500

Št. sprem:	Opis spremembe/dopolnitve:	Datum:	Podpis:

SAVINJAPROJEKT
PROJEKTIRANJE, SVETOVANJE, NADZOR

Vsebina načrta je avtorska lastnina podjetja SAVINJAPROJEKT d.o.o. ŽALEC in je zaščitena z zakonom o avtorskih pravicah (Ur.l.RS št. 21/95). Kopiranje in dajanje obvestil o njeni vsebini ni dovoljeno, če ni posebej odobreno. Za vso opravila, ki so v nasprotju s tem določilom, je zakonsko predvideno denarno nadomestilo za nastalo škodo

Investitor: OBČINA ŽALEC, Ul. Savinjske čete 5, 3310 ŽALEC		Naziv projekta: FEKALNA KANALIZACIJA MIGOJNICE – II. FAZA	
Projektant: SAVINJAPROJEKT d.o.o.	Ident.številka IZS 0636	Tehnični prikaz: SITUACIJA KOMUNALNIH NAPRAV IN NAPELJAV	
Ime:	Ident.št.: Podpis:		
Vodja projektiranja: Gorazd Pulko, univ.dipl.inž.grad.	G-0275	Vrsta dokumentacije: ZBIRNI PRIKAZ	
Pooblaščeni inženir: Gorazd Pulko, univ.dipl.inž.grad.	G-0275	Št.projekta: 32/2022	
Risal: Sabina Lesjak, inž.grad.		Vrsta projekta: DGD	Merilo: M 1:500
	Datum: JANUAR 2025		List.št. 2.3.1