



# PREREZ A-A

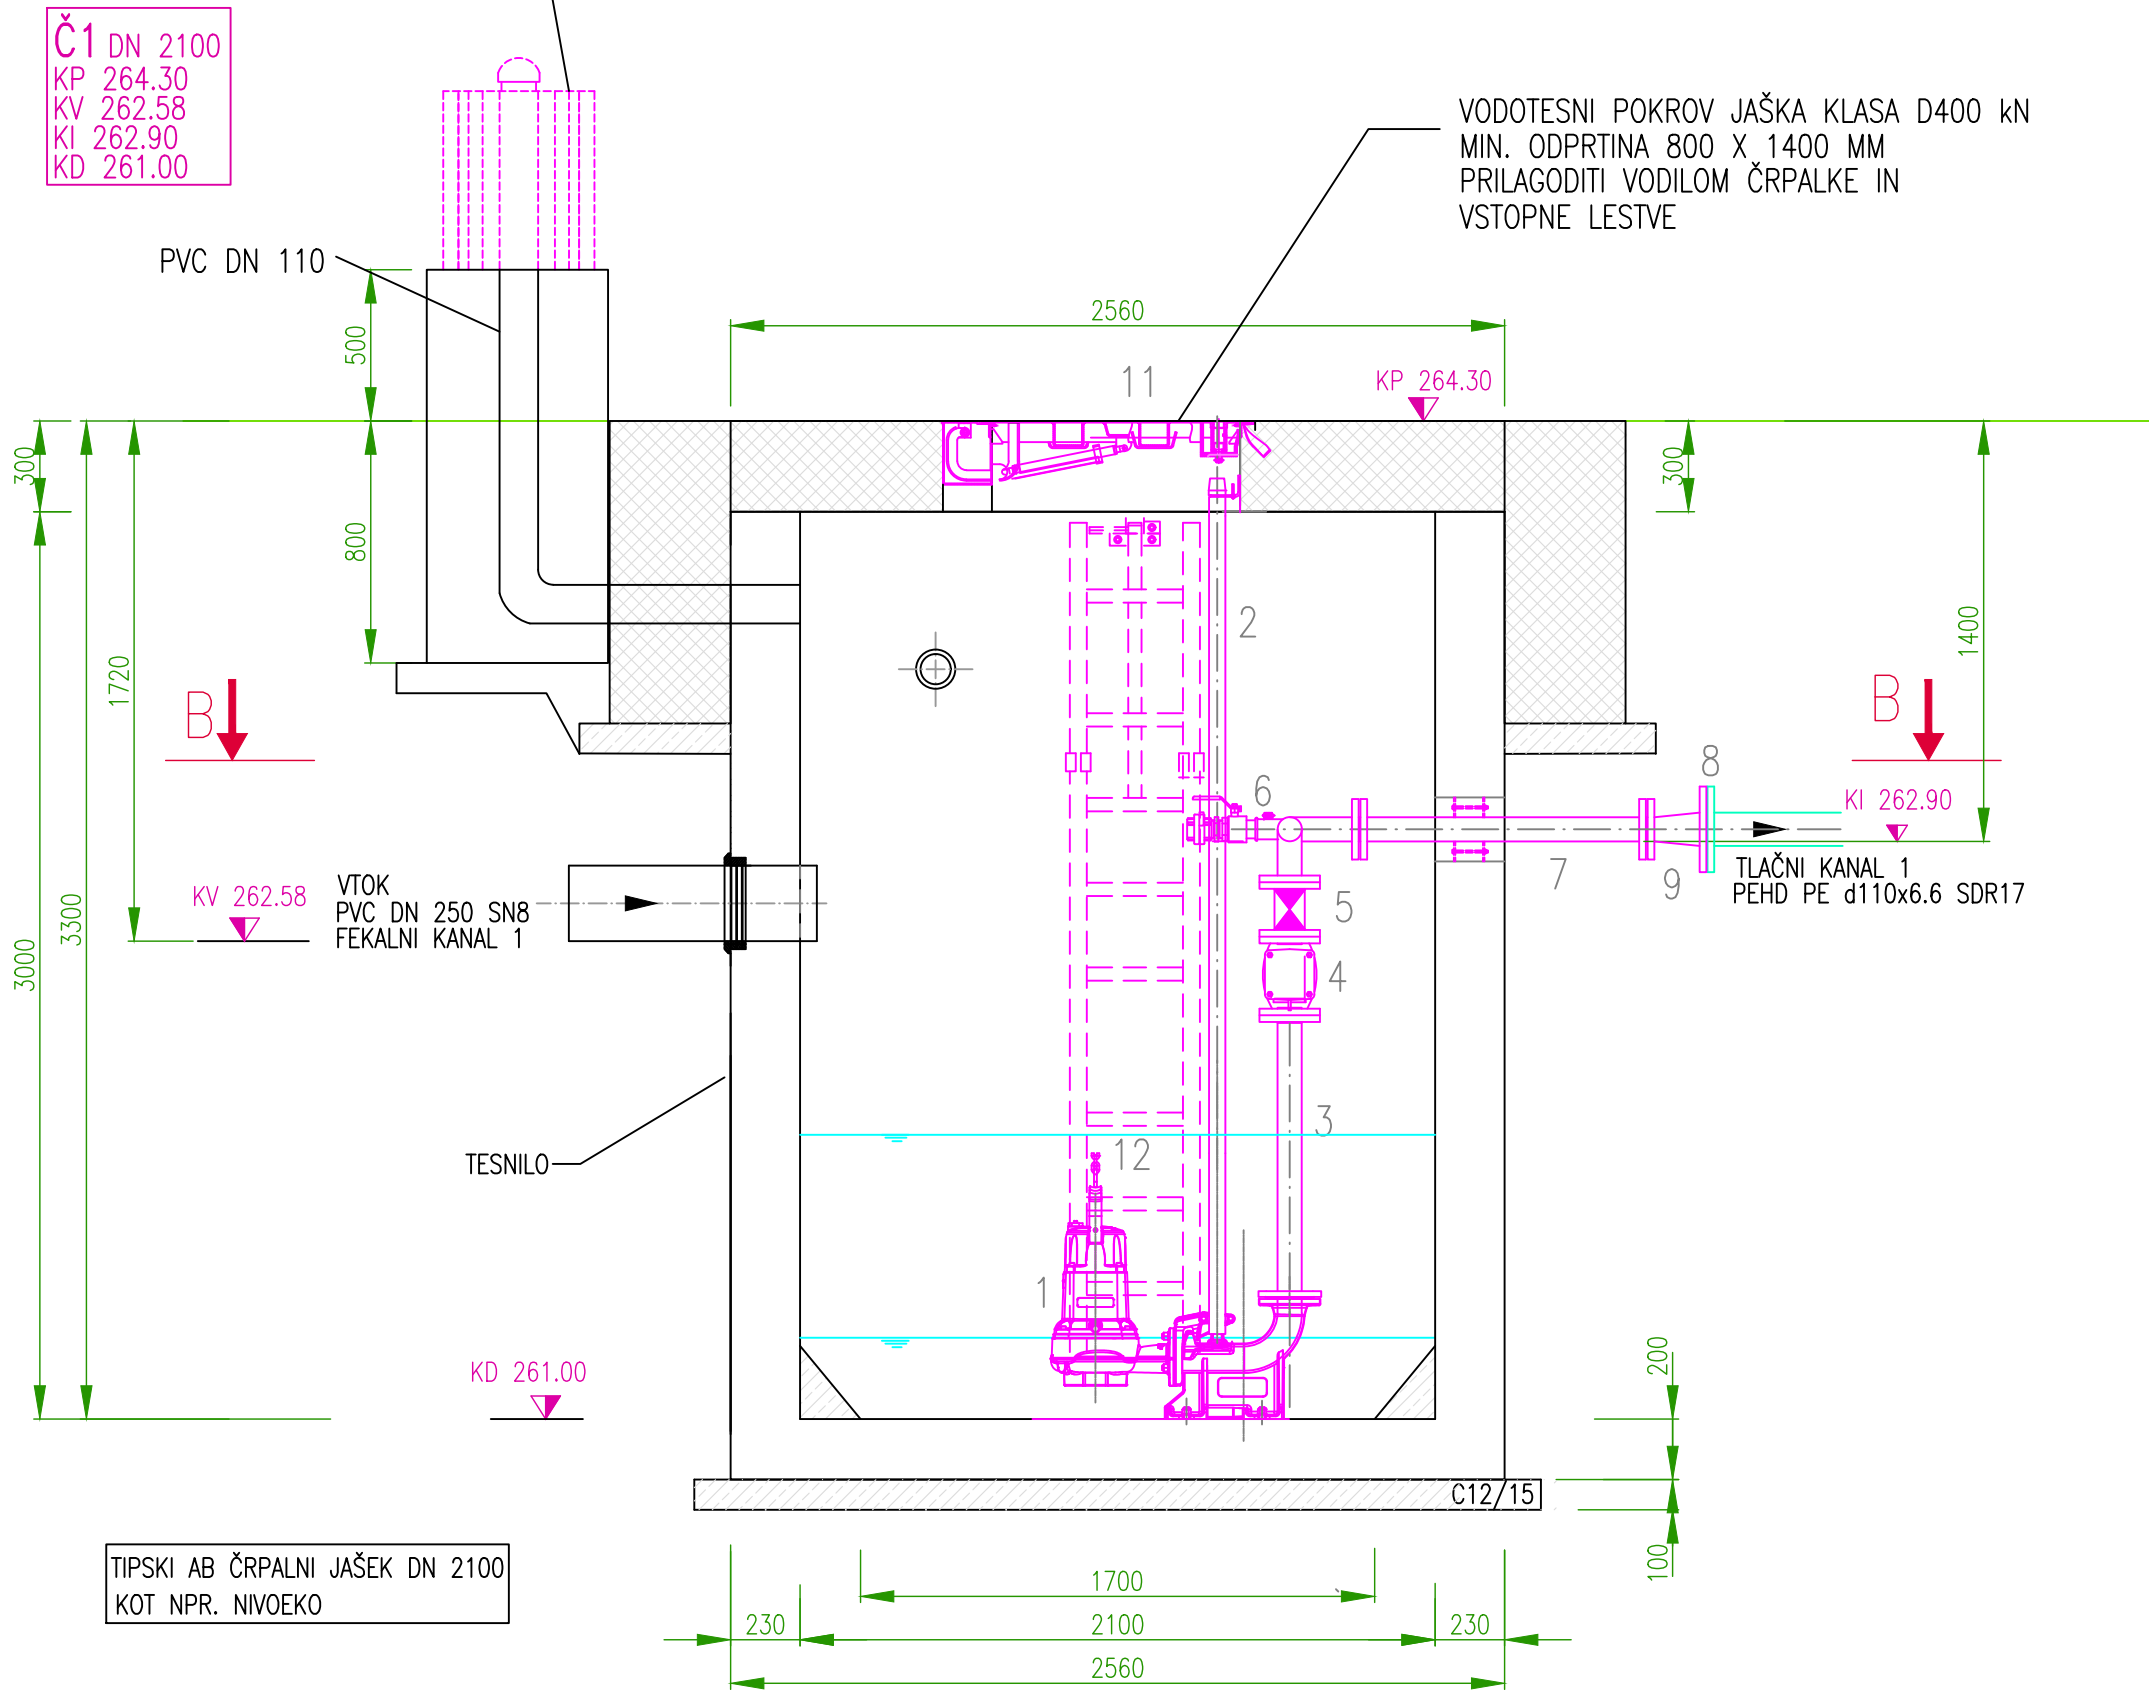

# PREREZ B-B

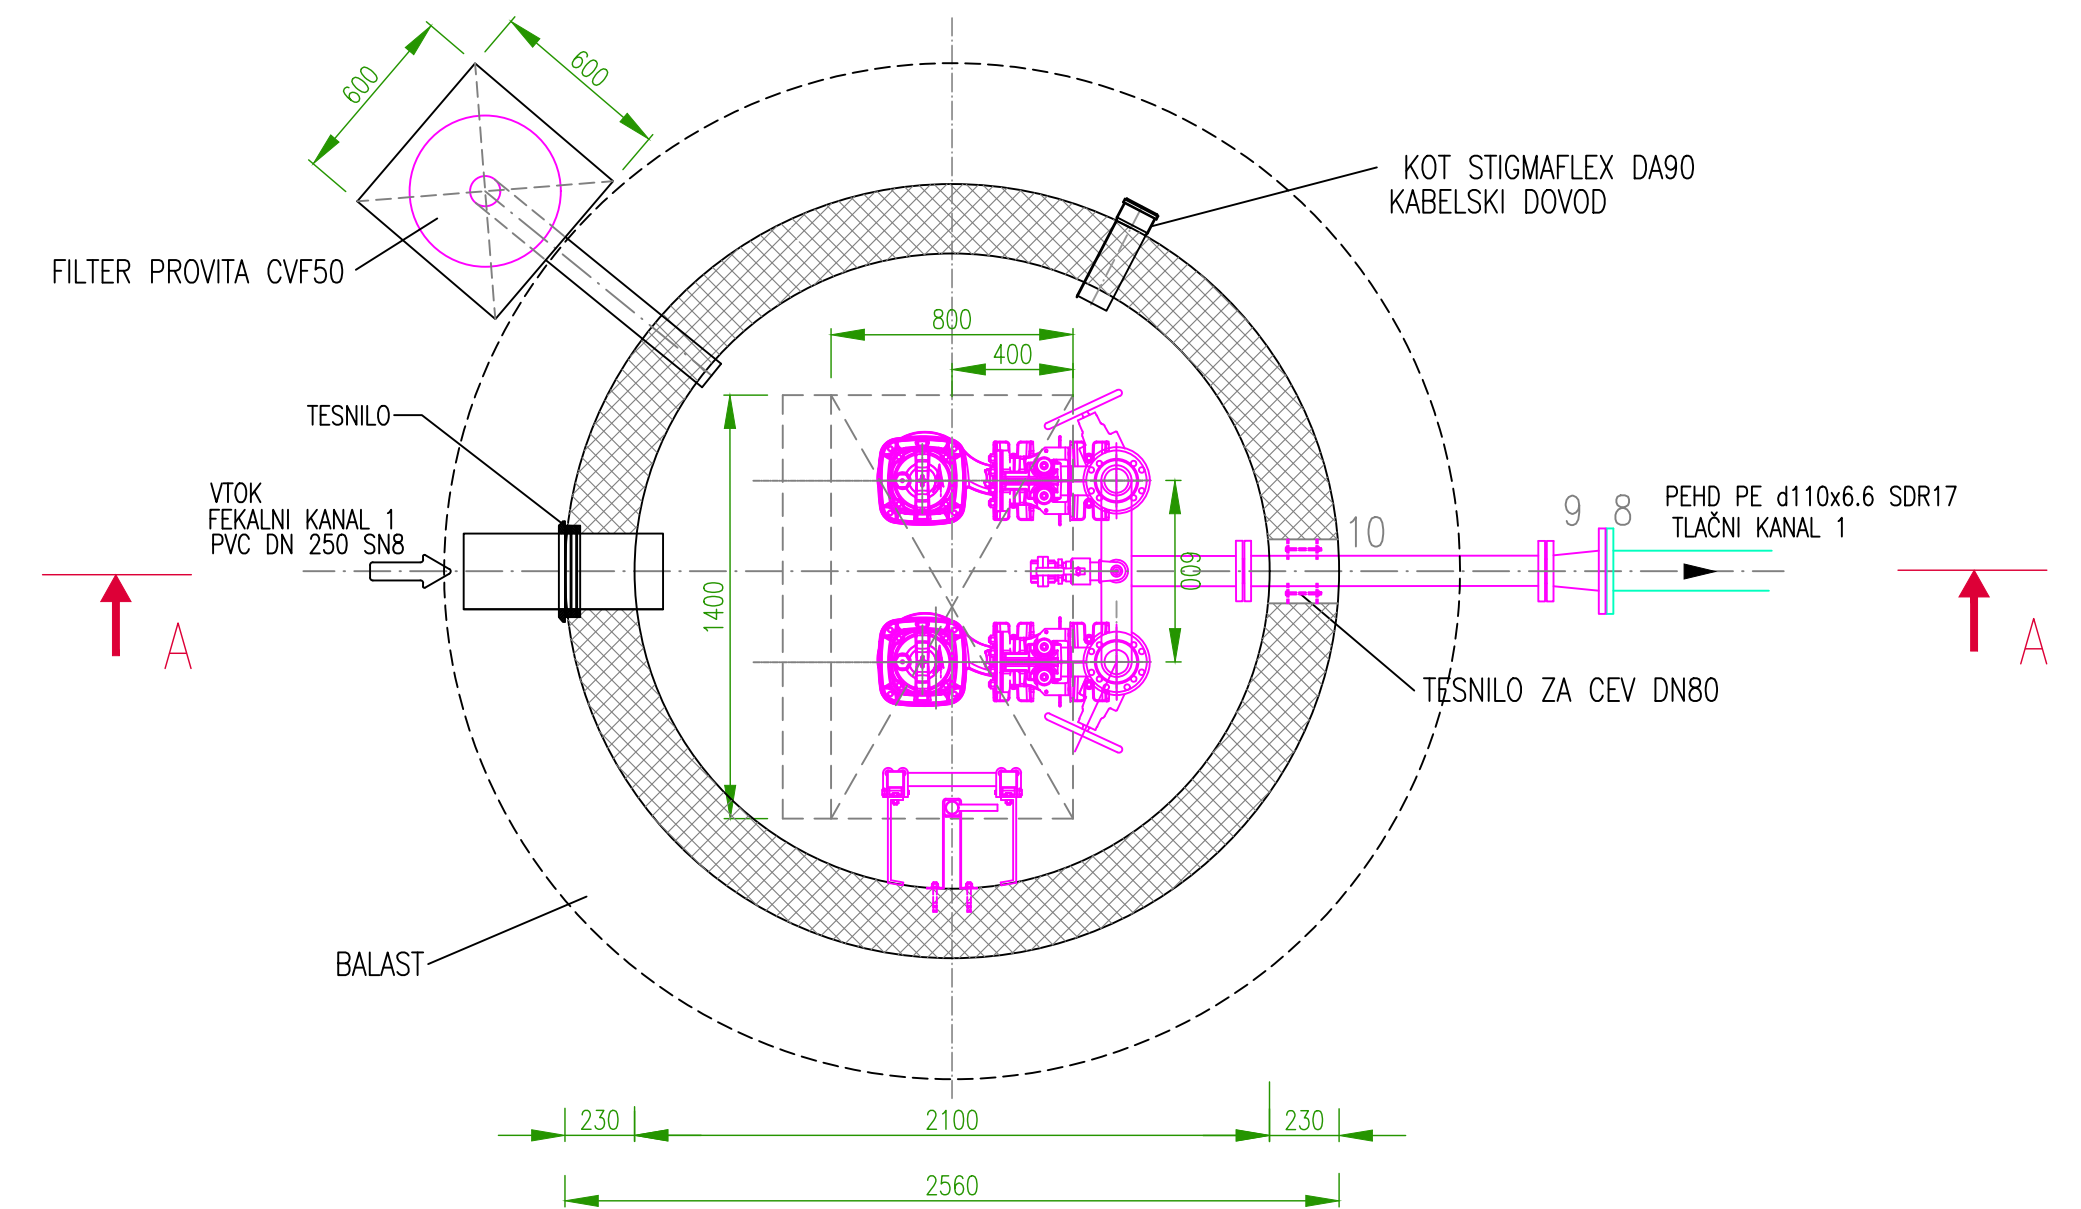

DETAJL ČRPALIŠČA Č1 M 1:25

OPOMBA:  
MERE SO V MM