



PREREZ A-A

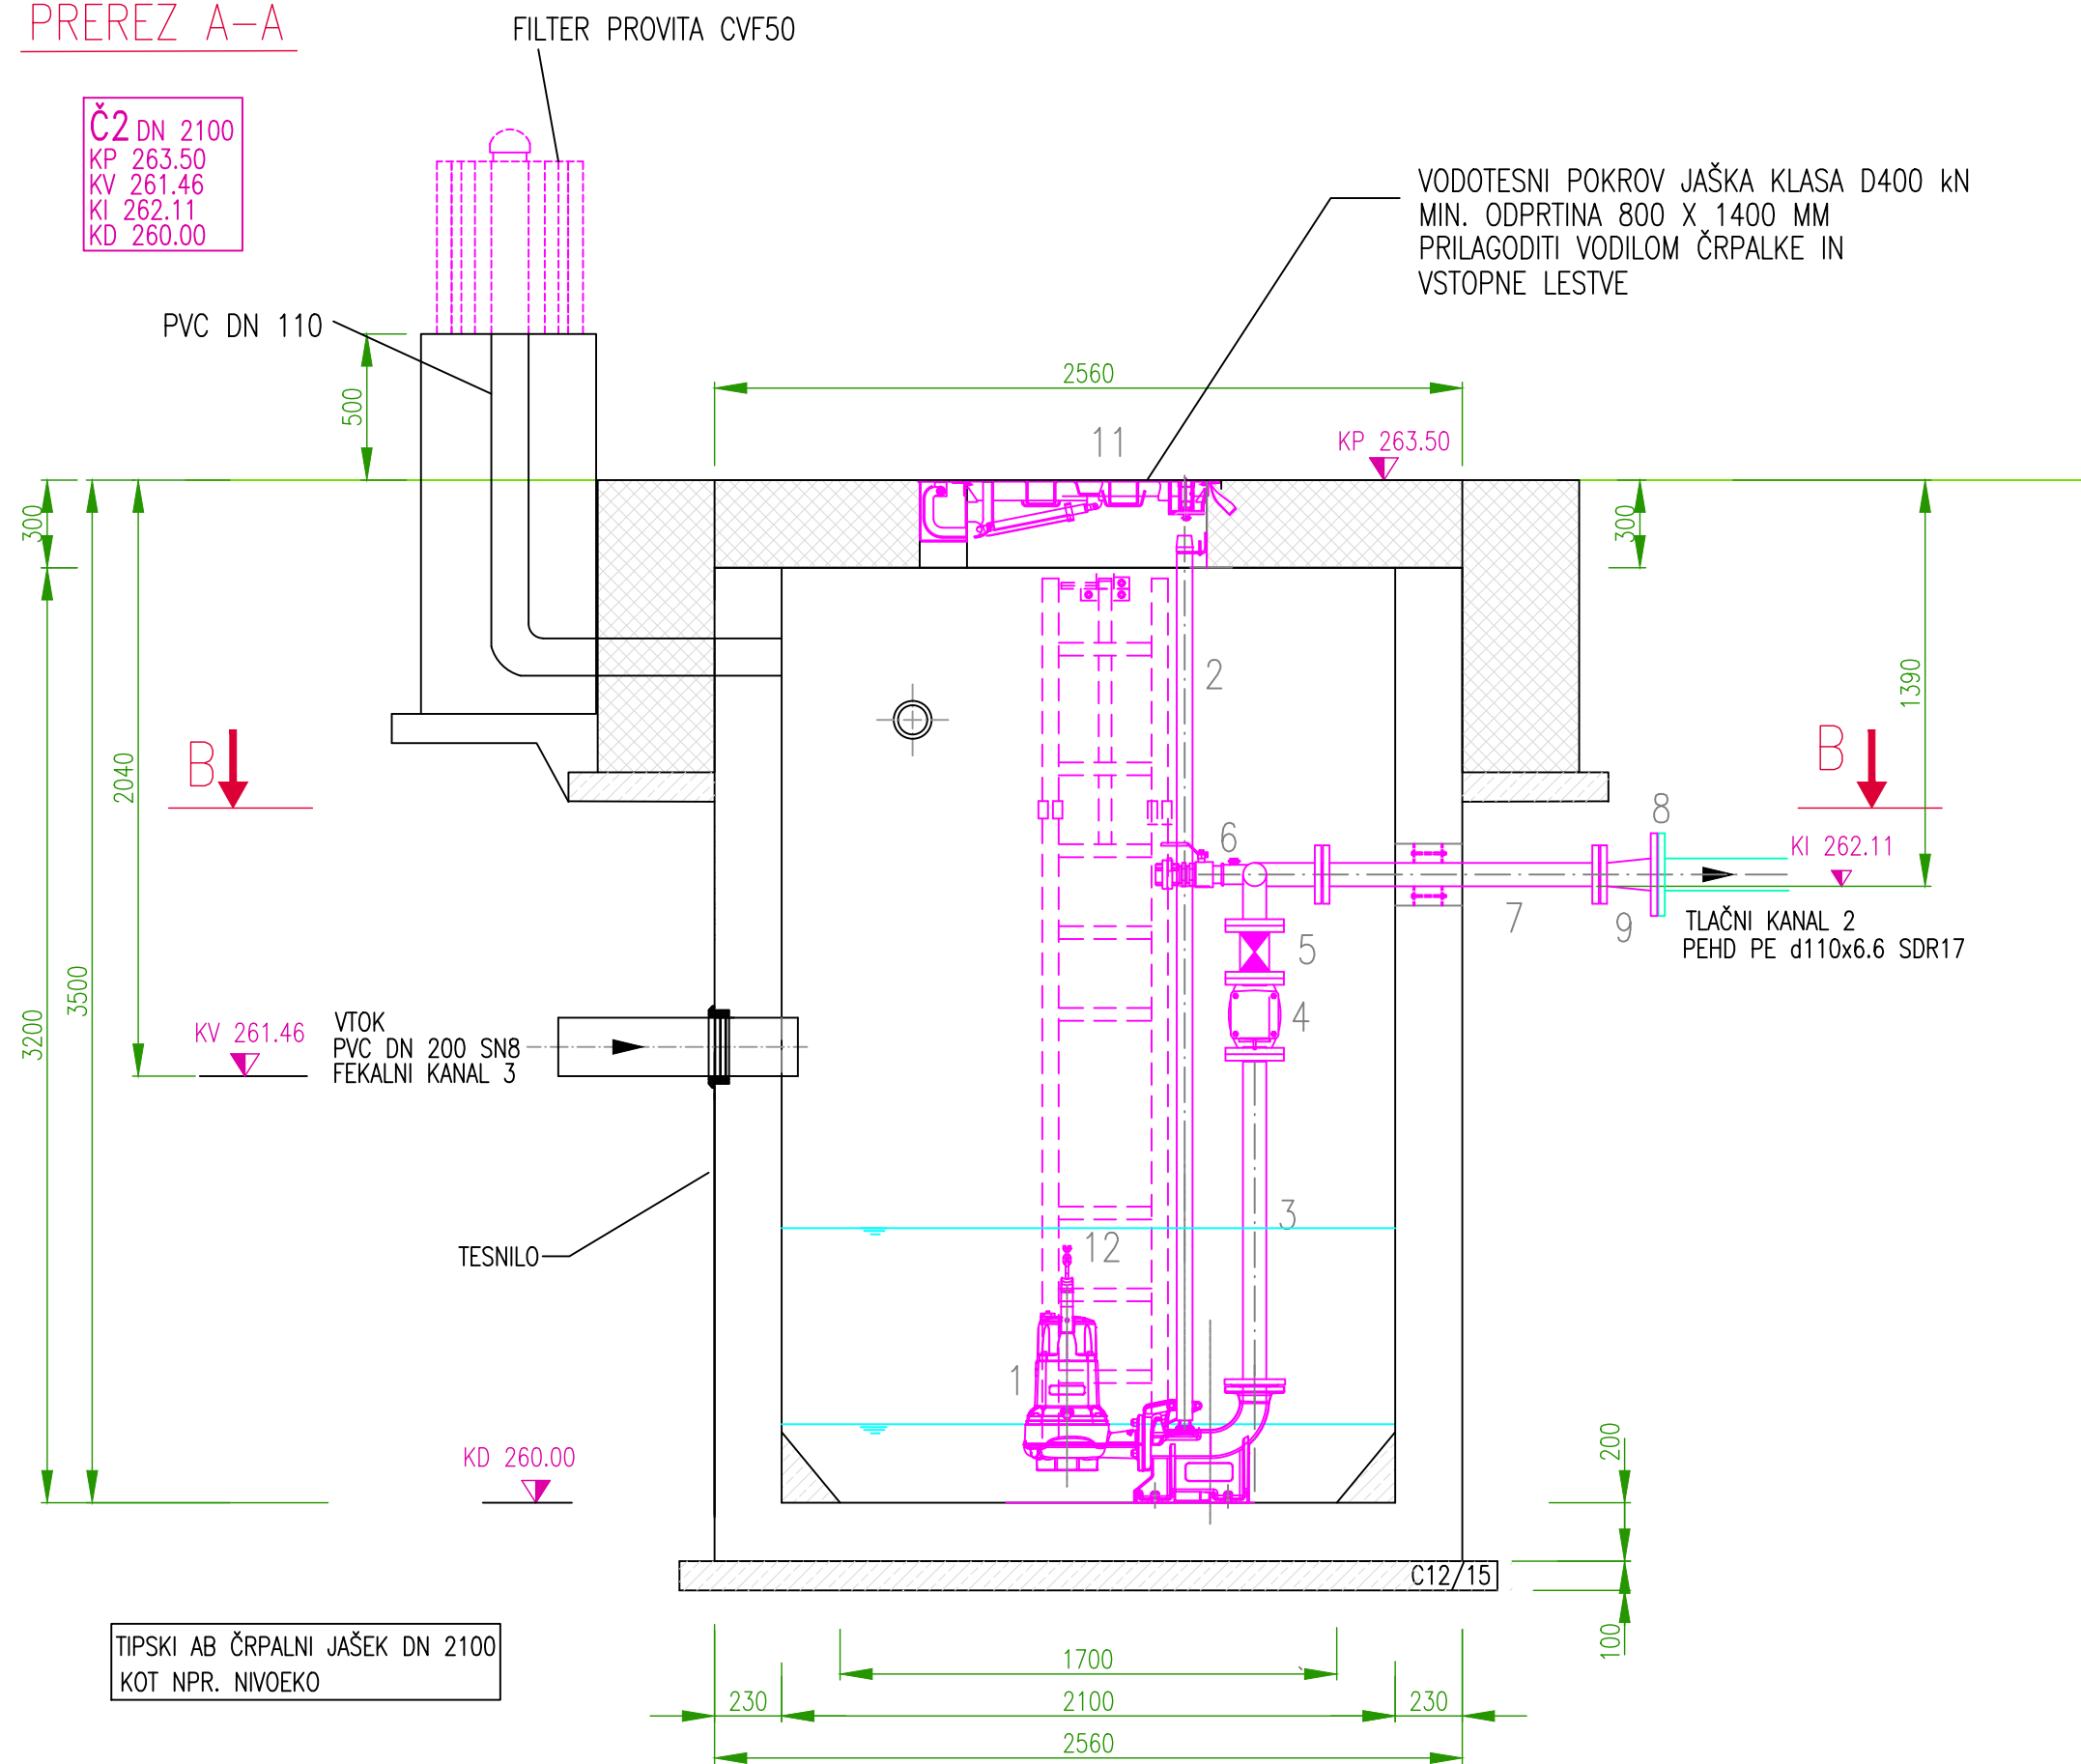

PREREZ B-B

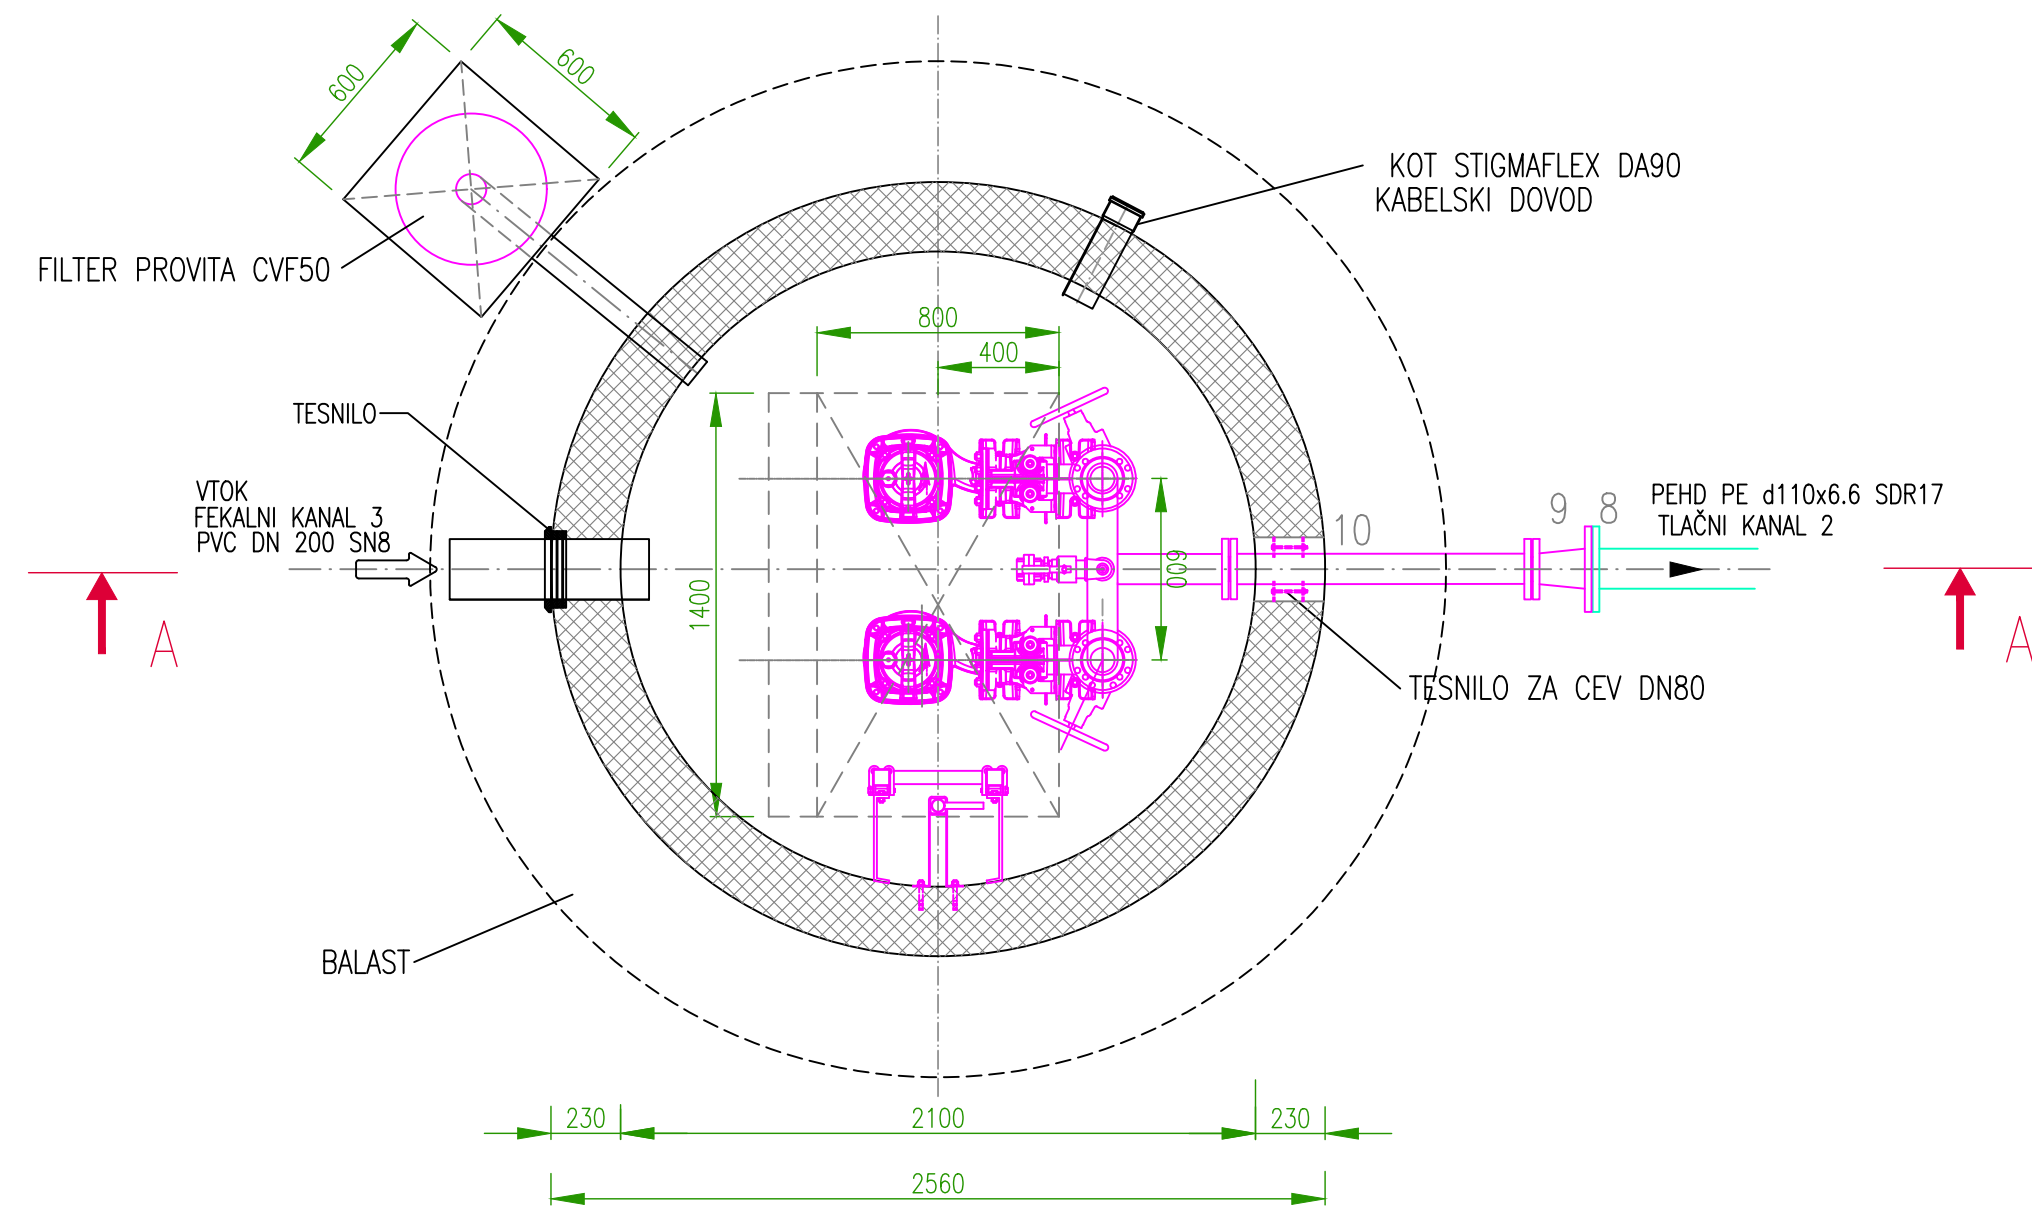

DETAJL ČRPALIŠČA Č2 M 1:25

OPOMBA:
MERE SO V MM