


DETAJL POLAGANJA PE CEVI

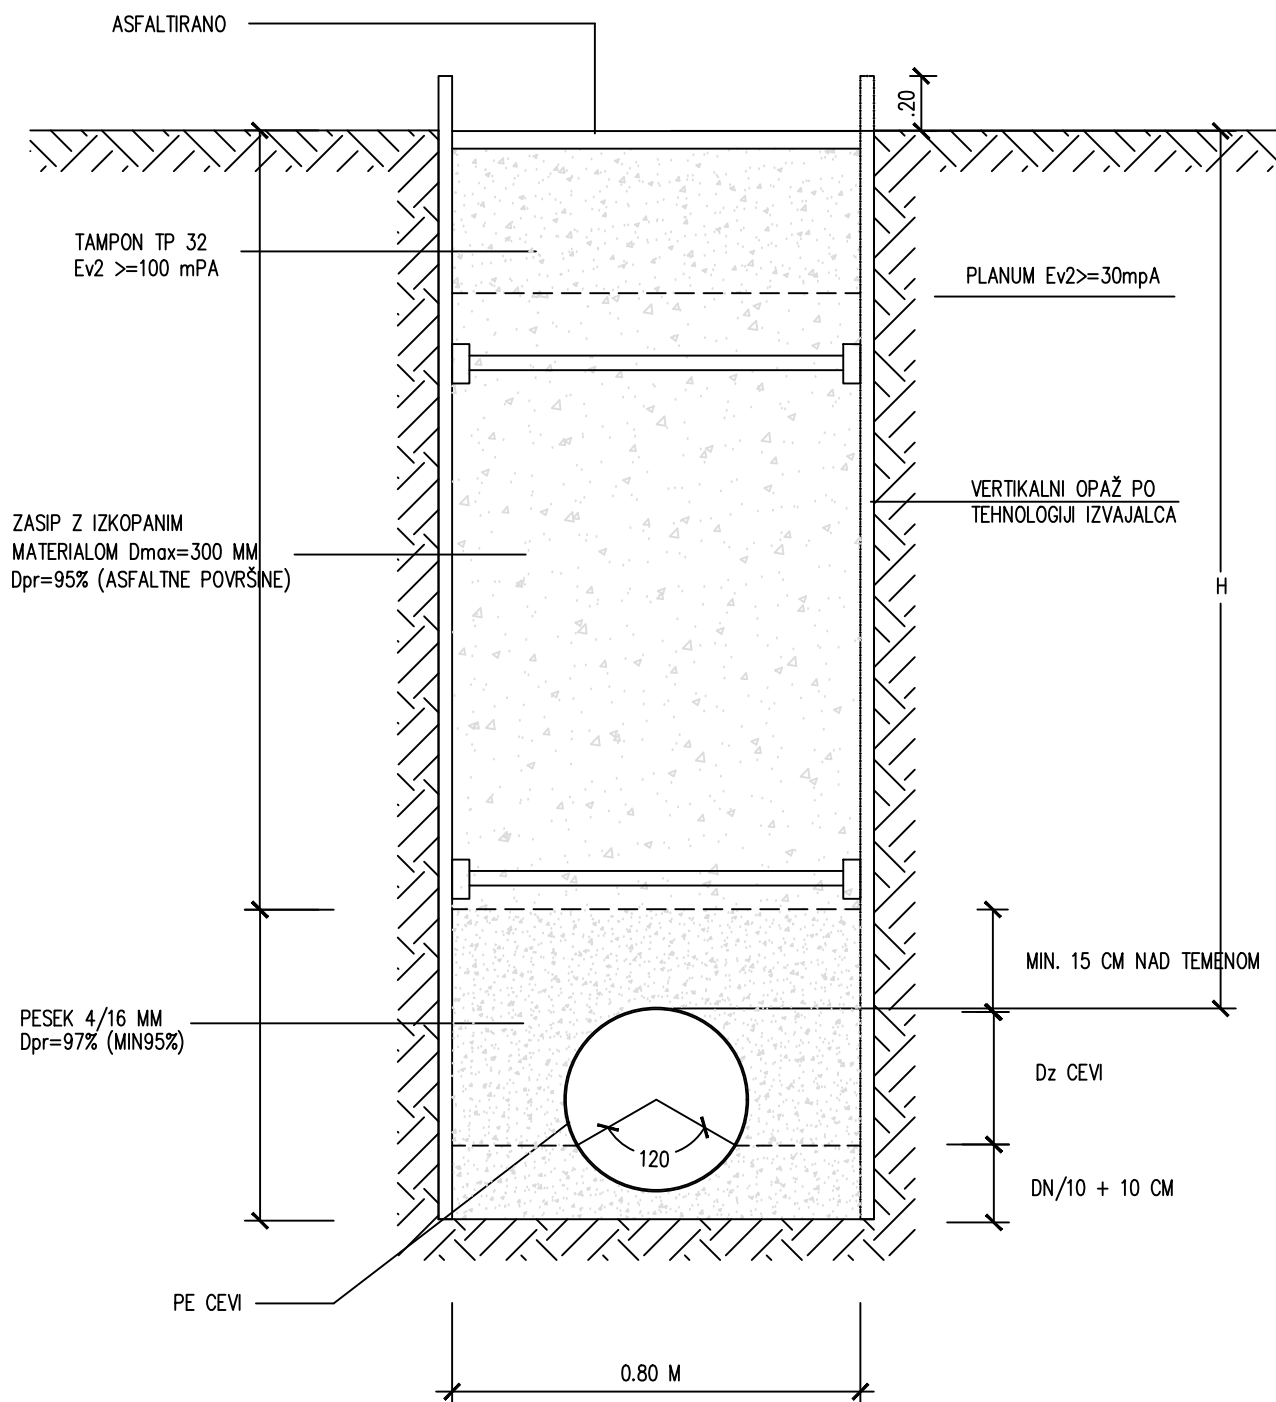

A2

ŠT.NAČRTA: 32/2022

SAVINJAPROJEKT

PROJEKTIRANJE, SVETOVANJE, NADZOR