


# SPLOŠNI DETAJL VGRADNJE PE JAŠKA

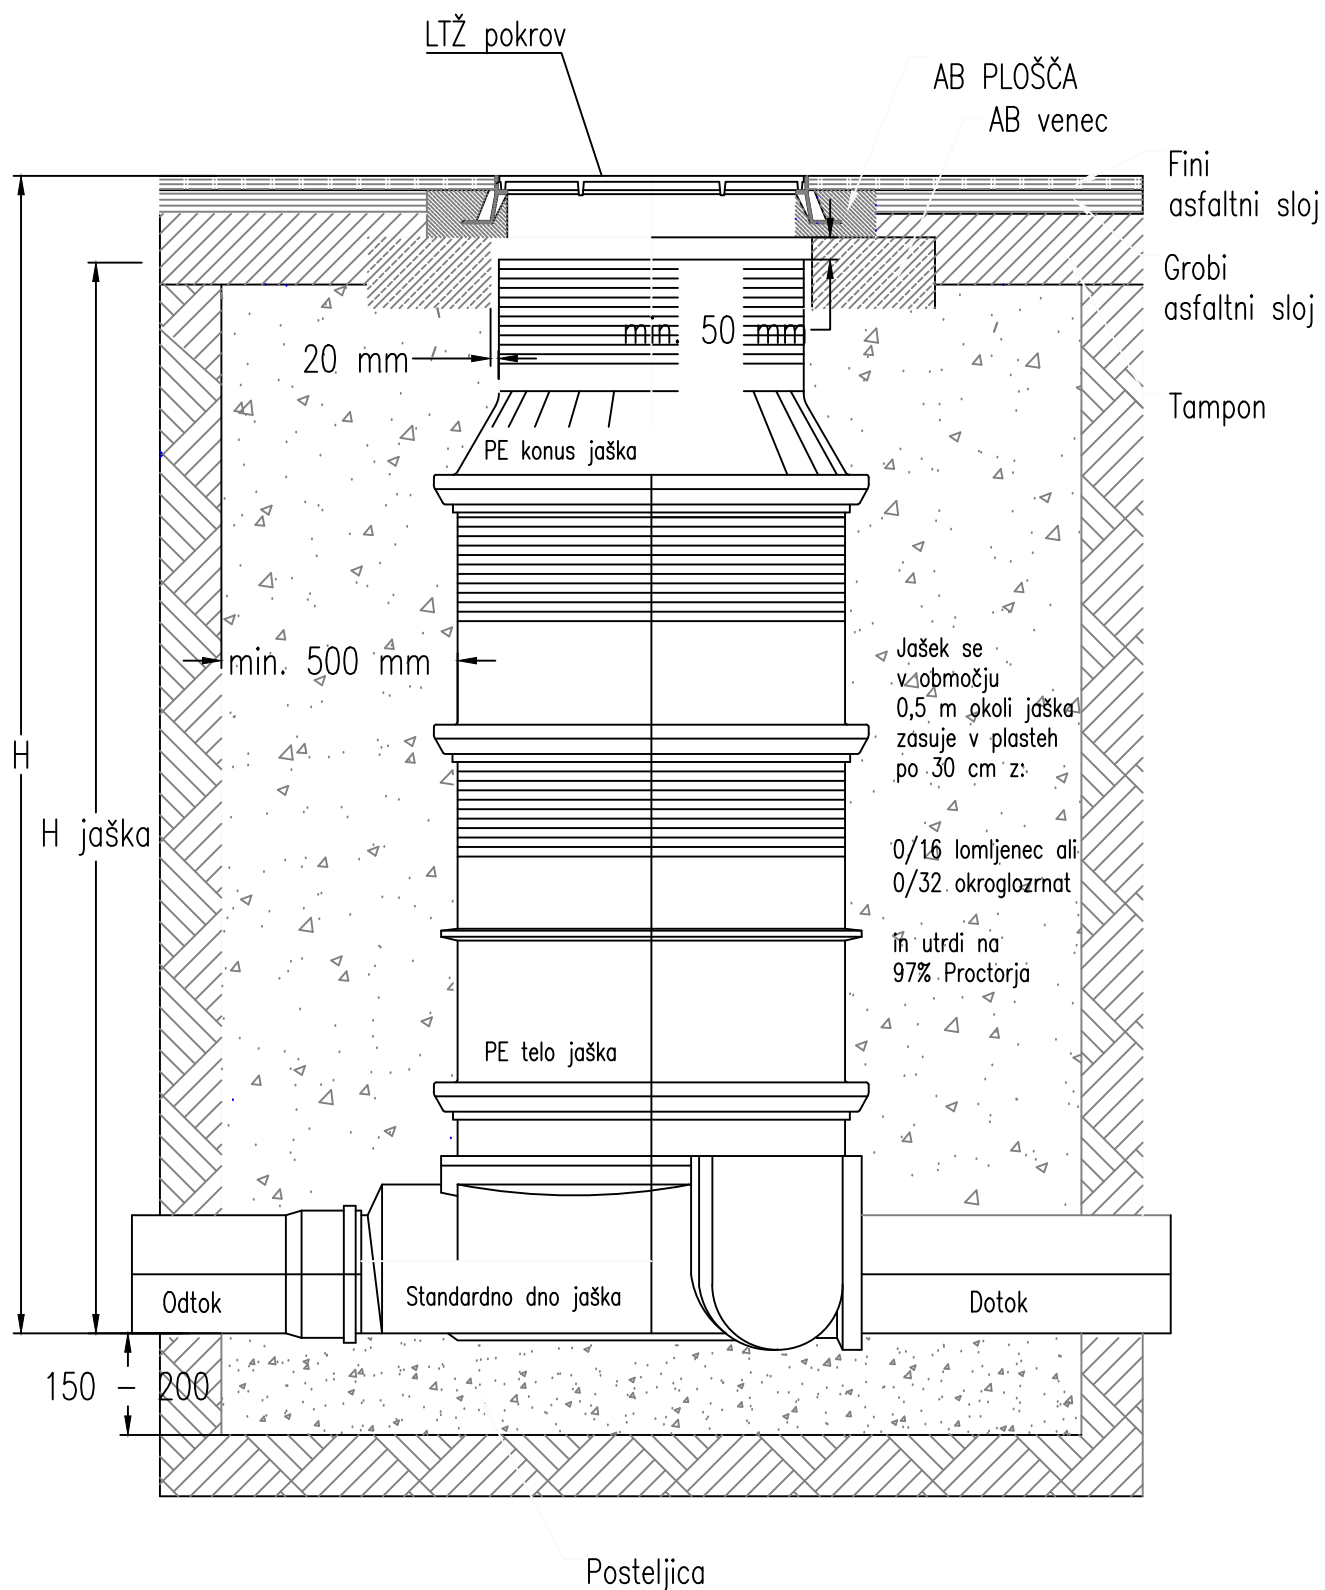

C1

ŠT.NAČRTA: 32/2022

**SAVINJAPROJEKT**

PROJEKTIRANJE, SVETOVANJE, NADZOR