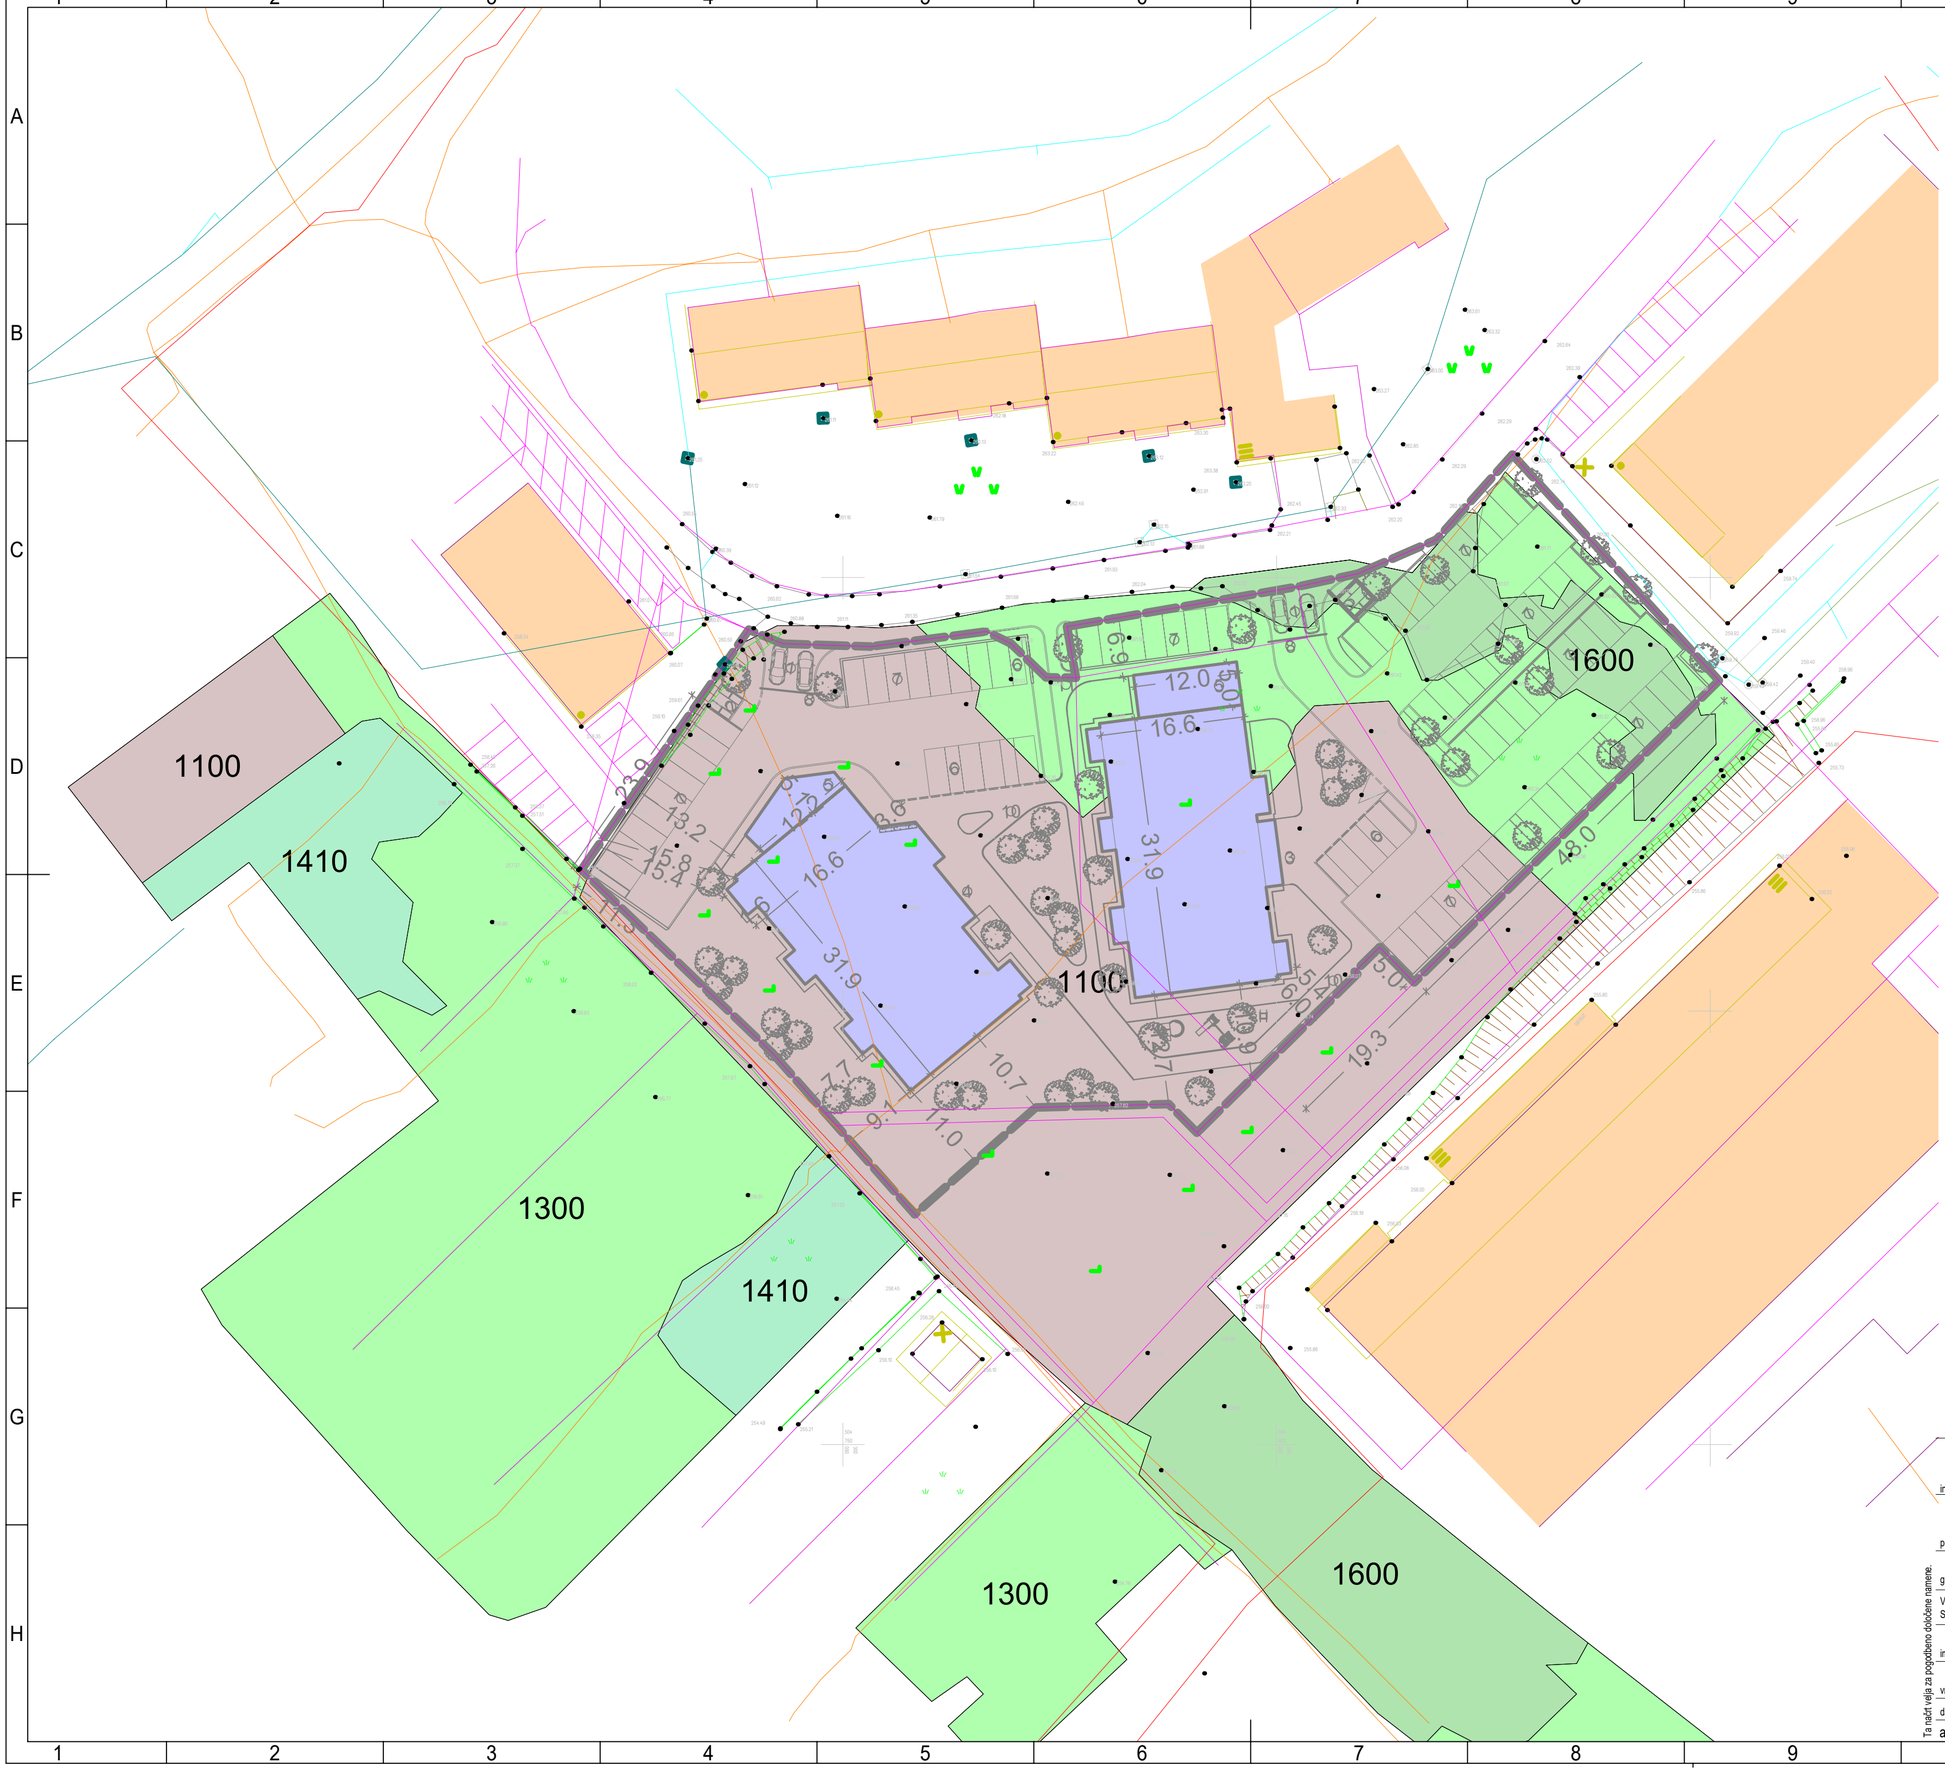

investitor:	Stanovanjski sklad Republike Sloven Poljanska cesta 31 1000 Ljubljana
projektant:	Savaprojekt d.d., Cesta krških žrtev 59, 8270 Krško
gradnja:	Večstanovanjski stavbi v Mirni
VP: SP:	Blaž Šalamon, ZAPS PA 1819
ime prikaza:	Prikaz posega na dejanski rabi zemljišča
vrsta prikaza:	Lokacijski prikaz

datum:	merilo:	št. projekta:	vrsta dok.:	št. risbe:	št. lista:	sprem.:
avg. 2025	1:500	25020-00	DGD	005	01	00

Ta načrt velja za pogodbeno določene namene.

A2