PPA-01 - PPA-01

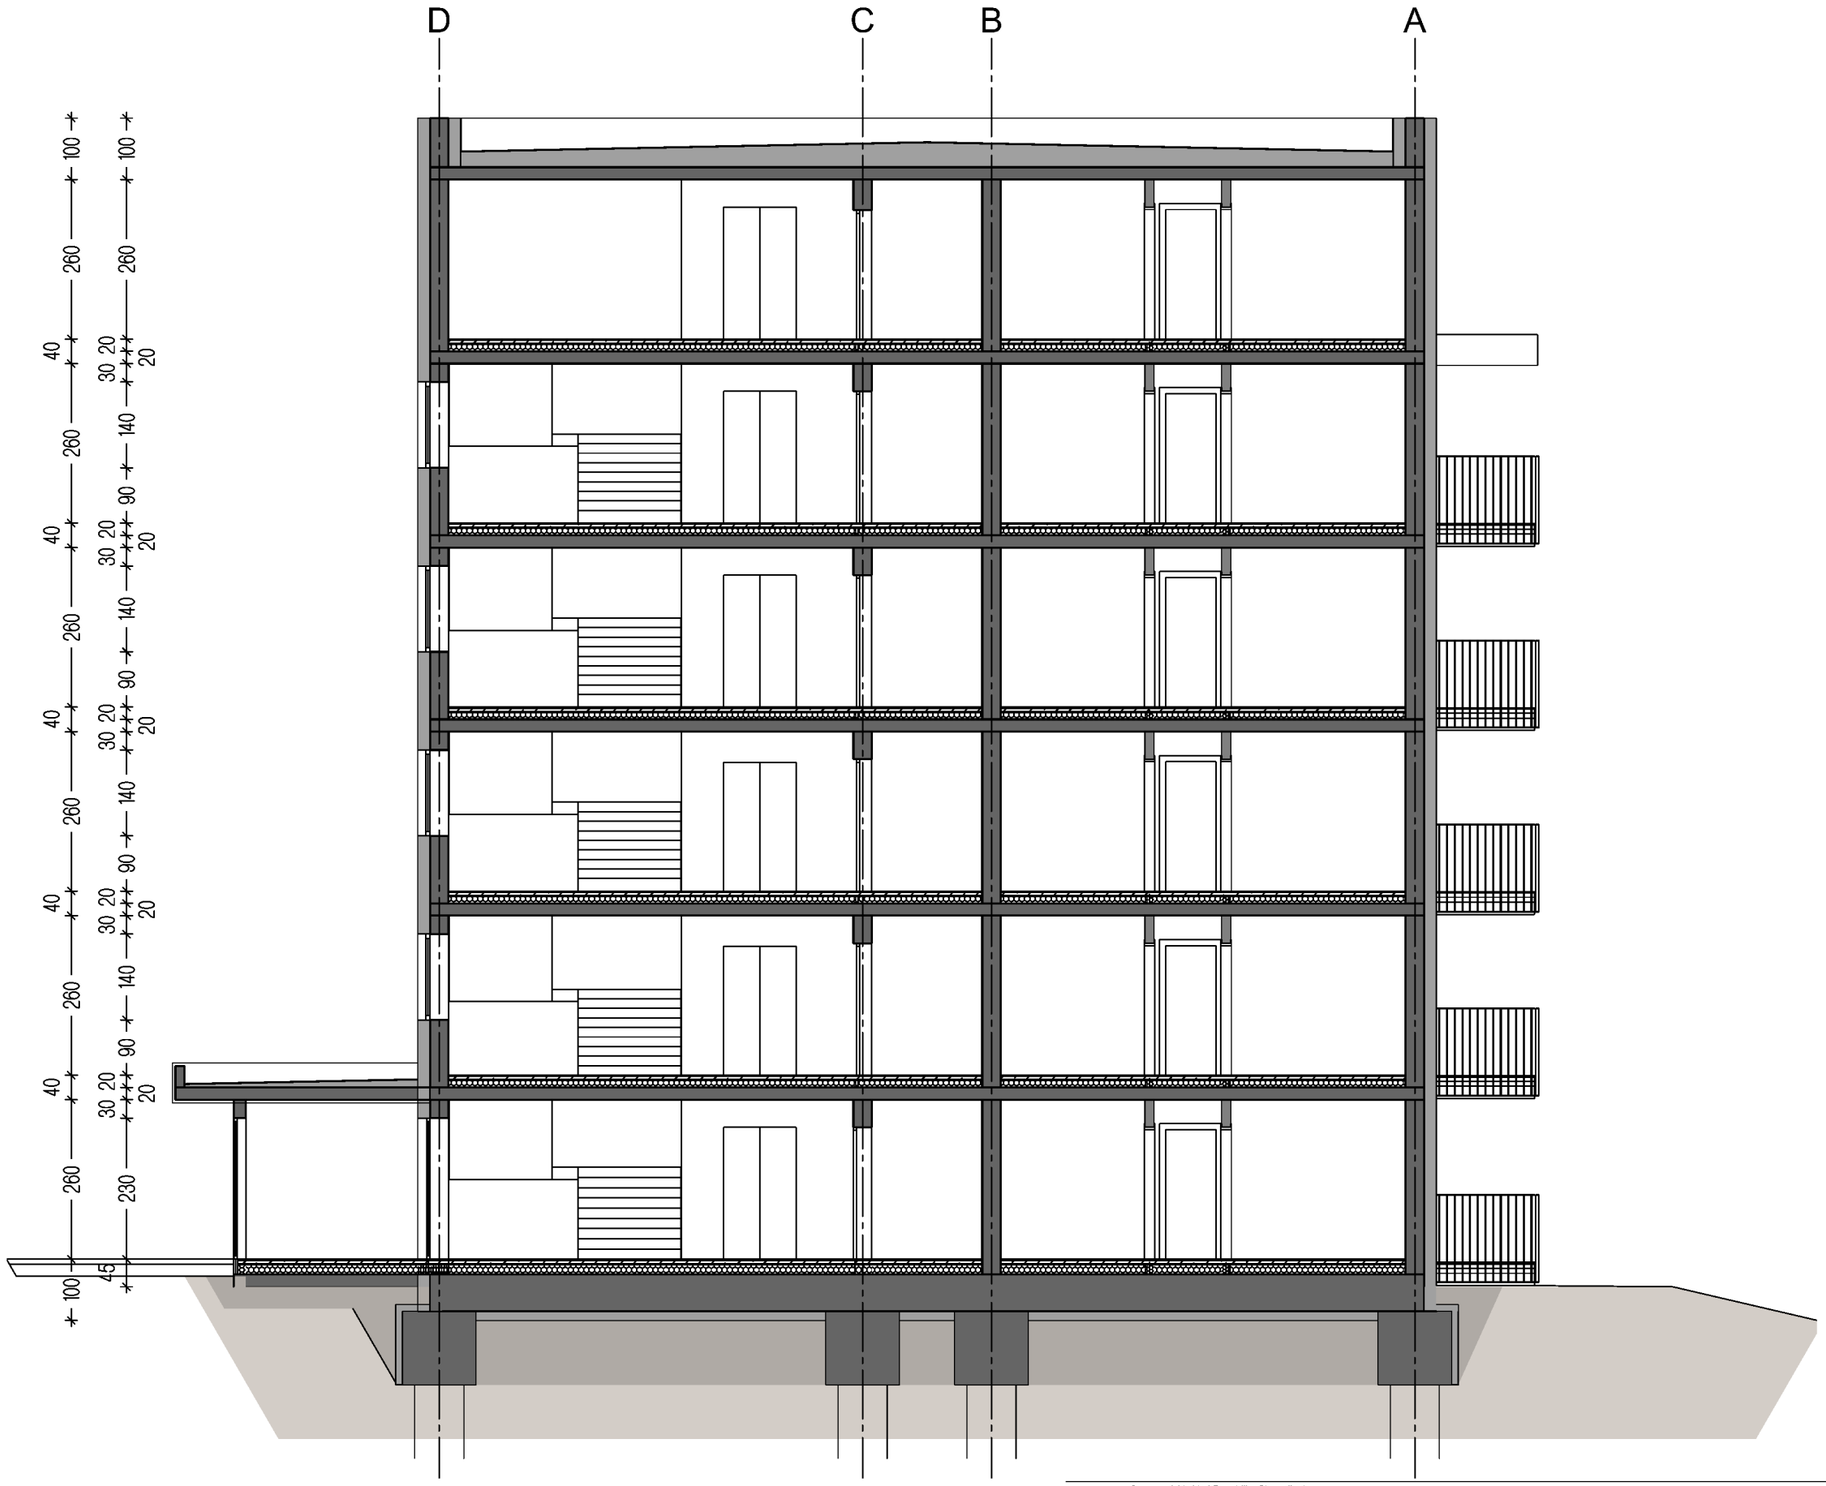


| | | | | | | | | | | |
|---|---|---|---|---|---|---|---|---|---|---|
| investitor: | Stanovanjski sklad Republike Slovenije, j.s.<br>Poljanska cesta 31<br>1000 Ljubljana | objekt:<br>del objekta: | Večstanovanjski stavbi v Mimi | | vrsta risbe: | Objekt A - Standardna stanovanja<br>PREČNI PREREZ | | | | |
| projektant: | družba za razvoj, projektiranje, konzalting, inženiring d.d.<br>Cesta krških žrtev 69<br>8270 Krško<br>Slovenija | OP:<br>SP: | Blaž Šalamon, m.i.a., ZAPS PA 1819<br>Tjaša Omerzel, m.i.a. | | | | | | | |
| vrsta načrta: | | datum: | merilo: | št. načrta/prikaza: | št. projekta: | vrsta proj.: | vrsta nač.: | št. risbe: | št. lista: | sprem.: |
| 1 Načrt arhitekture | | jan. 2026 | 1:100 | SPK-1 | 25020-00 | DGD | 1 | 201 | 01 | 0 |

A3