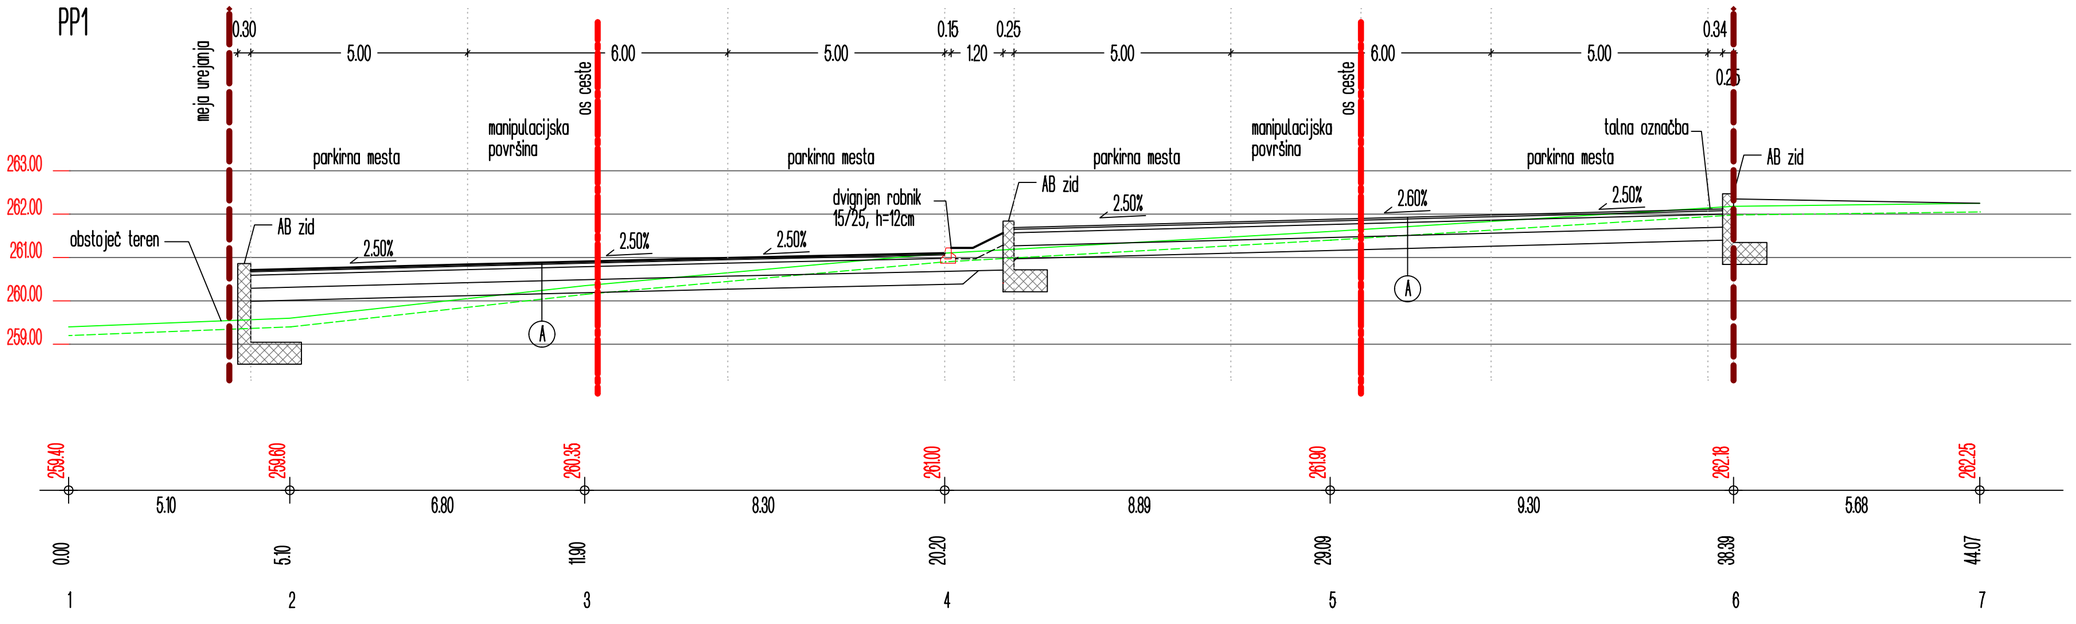

(A) Asfaltne povozne, manipulacijske površine
- obrabno zaporna plast AC 11surf B 70/100 A4 4cm
- nosilna plast AC 22 base B 50/70 A4 8cm
- tamponski drobljenec 0/32 mm 30cm
- kamnita greda (zmrzlinsko odporen materiala) 30cm
- ločilni sloj geotekstila - po potrebi
- uvaljan izkopan zemeljski planum

(B) Tlakovane površine
- betonski tlakovec oz. plošče 8 cm
- pesek, frakcije 4/8 mm 5 cm
- tamponski material 0/32 EV^2 80 Mpa 20cm
- kamnita greda (zmrzlinsko odporen materiala) 20cm
- ločilni sloj geotekstila - po potrebi
- uvaljan izkopan zemeljski planum

investitor: Stanovanjski sklad Republike Sloven
Poljanska cesta 31
1000 Ljubljana

projektant: Savaprojekt d.d.,
Cesta krških žrtev 59,
8270 Krško

gradnja: Večstanovanjski stavbi v Mirni

VP: Blaž Šalamon, ZAPS PA 1819
SP: Milena Lučič, dipl.inž.grad., IZS G-4893

ime prikaza: Ureditveni prerezi PP1

vrsta prikaza: Tehnični prikaz Zunanje ureditve

datum:	merilo:	št. projekta:	vrsta dok.:	št. risbe:	št. lista:	sprem.:
avg. 2025	1:100	25020-00	DGD	204	01	00

Ta načrt velja za pogodbeno določene namene.

A3.2