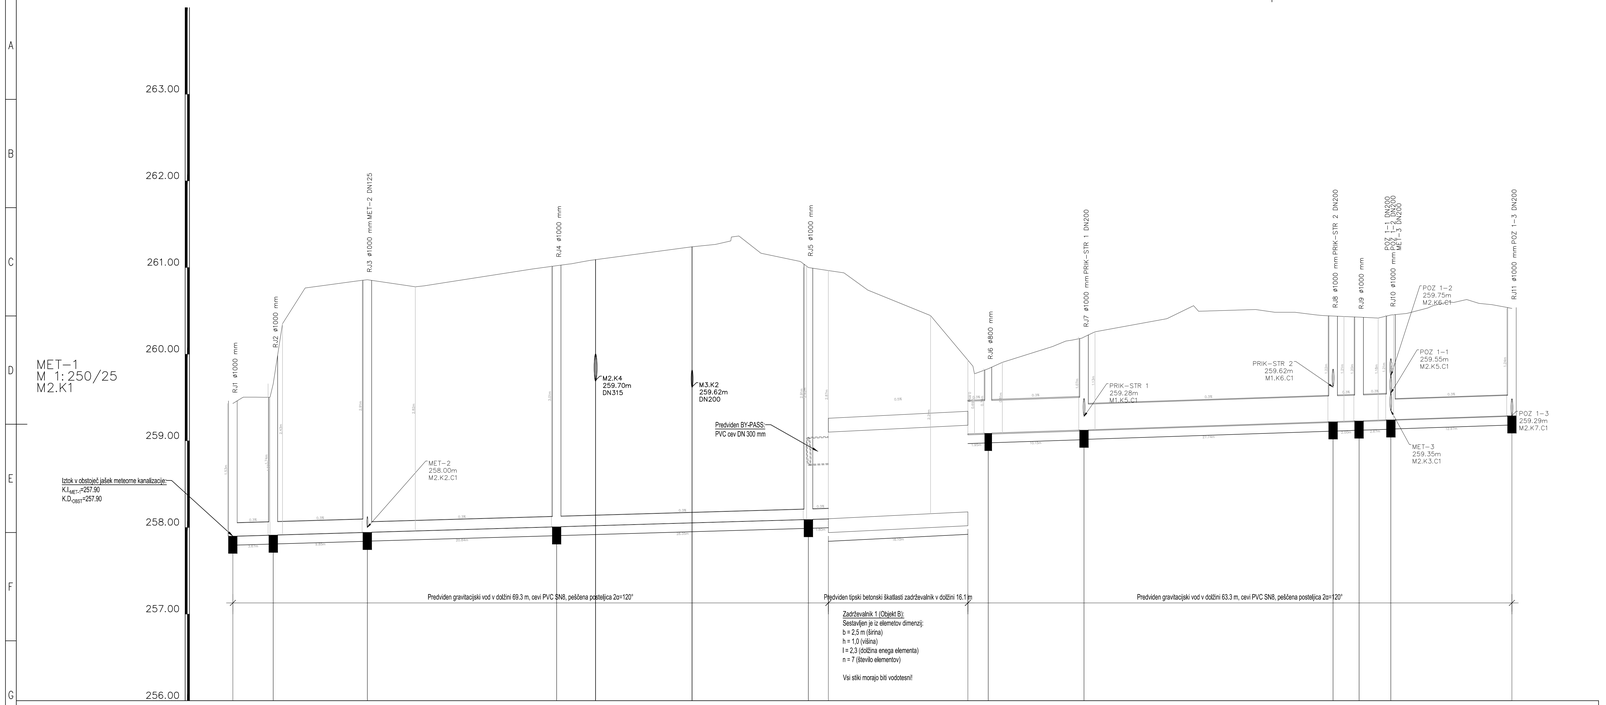

Zadrževalnik 1 (Objekt S):
Sestavljen je iz elementov dimenzij:
b = 2,5 m (širina)
h = 1,0 (višina)
l = 2,3 (dolžina enega elementa)
n = 7 (število elementov)

Vsi stiki morajo biti vodotesni!

NAZIV	RJ1	RJ2	RJ3	RJ4	RJ5 1	2 RJ6	RJ7	RJ8	RJ9	RJ10	RJ11
STACIONAŽA	0.00	4.67	15.52	37.36	66.41	68.71	84.81	87.15	98.21	126.94	129.94	133.61	147.58
KOTA TERENA	259.43	259.66	260.86	261.02	261.00	260.97	259.93	259.83	260.20	260.44	260.43	260.45	260.53
KOTA IZTOKA, VTOKA	257.90	257.91	257.95	258.01	258.09	258.10	258.18	259.05	259.09	259.22	259.23	259.24	259.29
GLOBINA IZKOPA	1.63	1.85	3.02	3.12	3.01	2.97	2.01	0.96	0.85	1.33	1.31	1.32	1.35

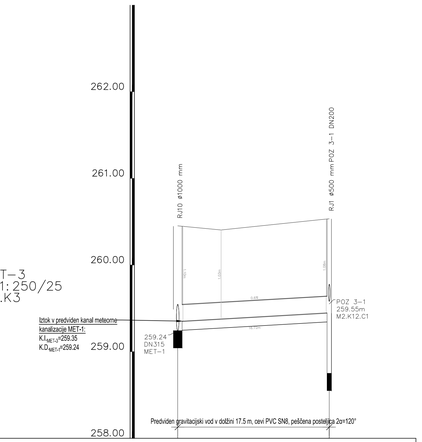

NAZIV	RJ10 – MET–1		RJ1	
STACIONAŽA	0.00		17.47	
KOTA TERENA	260.45		260.53	
KOTA IZTOKA, VTOKA	259.24	259.35	259.45	
GLOBINA IZKOPA	1.31	1.21	1.19	1.19
NAKLON	0.6			
DOLŽINA	17.47			
CEV, PROFIL/DOLŽINA	PVC–KOEX SN8 DN200 , L=17.47 m			

investitor:	Stanovanjski sklad Republike Slovenije, j.s. Poljanska cesta 31 1000 Ljubljana						
projektant:	Savaprojekt, d.d., Cesta kršlkih žrtev 59, 8270 Krško						
gradnja:	Večstanovanjski stavbi v Mirni						
VP:	Blaž Šalamon, m.i.a. ZAPS FA 1819						
SP:	Tjaša Omerzel, m.i.a.						
ime prikaza:	Vzdolžni profil meteorne kanalizacije - MET-1 in MET-3						
vrsta prikaza:	Tehnični prikaz						
datum:	merilo:	št. projekta:	vrsta dok.:	št. načr.	št. lista	spremi...	
avg. 2025	1:250/25	25020-00	DGD	212	01	0	

V kolikor niste v posesti vseh delov načrta, vas prosimo, da nas o tem obvestite.

A2.0