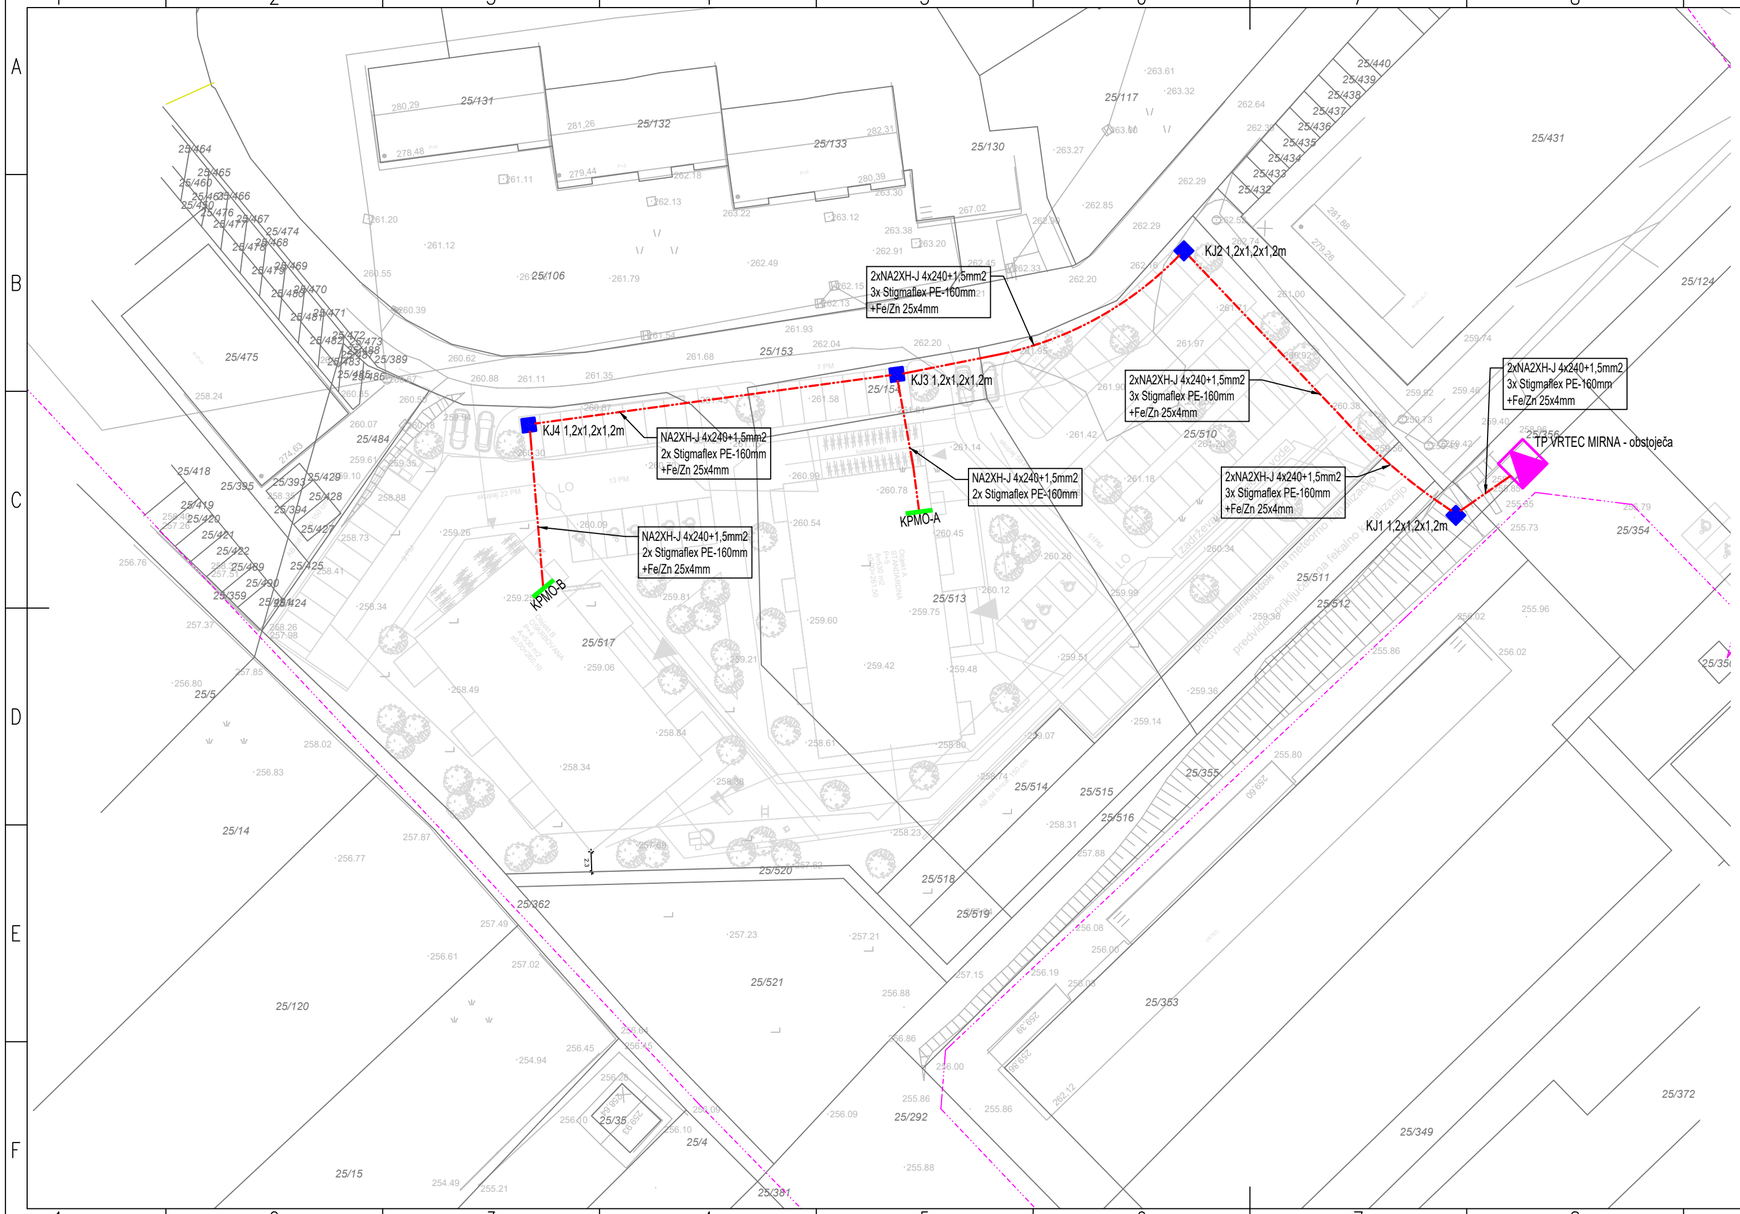

NN OMREŽJE

LEGENDA KOMUNALNIH VODOV	OBSTOJEČE	NOVO
NN OMREŽJE		
SN OMREŽJE		

OPOMBA:
V posameznem objektu, na dostopnem mestu, je predvidena postavitev kabelsko priključno merilne omare (KPMO-A in KPMO-B) v kateri bodo nameščeni števci električne energije za posamezno stanovanje ter dodatni števci za splošno rabo (skupni prostori, dvigalo, strojnica, energetika, polnilnica el. avtomobilov ...).

investitor: Stanovanjski sklad Republike Slovenije, j.s.
Poljanska cesta 31
1000 Ljubljana

projektant: Savaprojekt, d.d.,
Cesta krških žrtev 59,
8270 Krško

gradnja: Večstanovanjski stavbi v Mirni

VP: Blaž Šalamon, mag.inž.arh ZAPS PA 1819
SP: A. Molan, el.teh.

ime prikaza: Situacija - električni priključek

vrsta prikaza: Tehnični prikaz

datum:	merilo:	št. projekta:	vrsta dok.:	št. risbe:	št. lista:	sprem.:
junij 2025	1:500	25020-00	DPP	301	01	0

Ta načrt velja za popolnoma določene namene.

A3.2