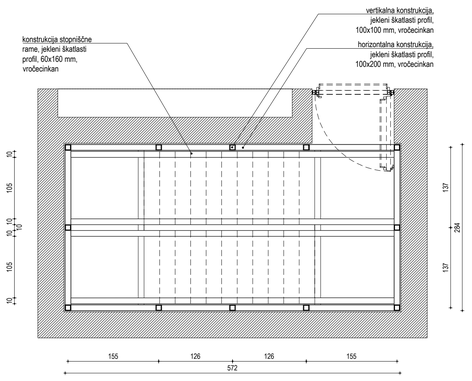

TLORIS 1. - 4. N (konstrukcija)

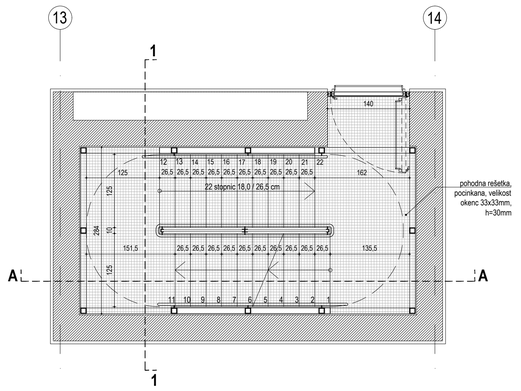

TLORIS 1. - 4. N

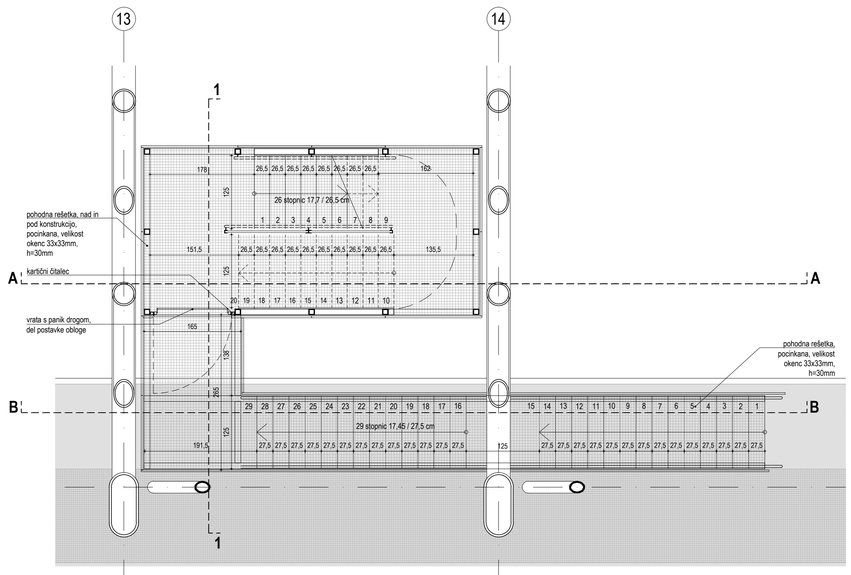

TLORIS MEDETAŽE

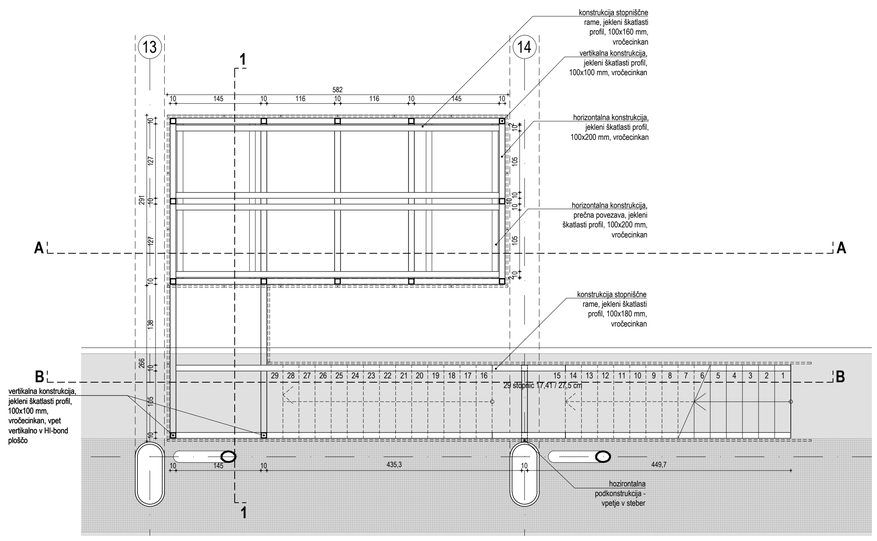

TLORIS PRITLIČJA

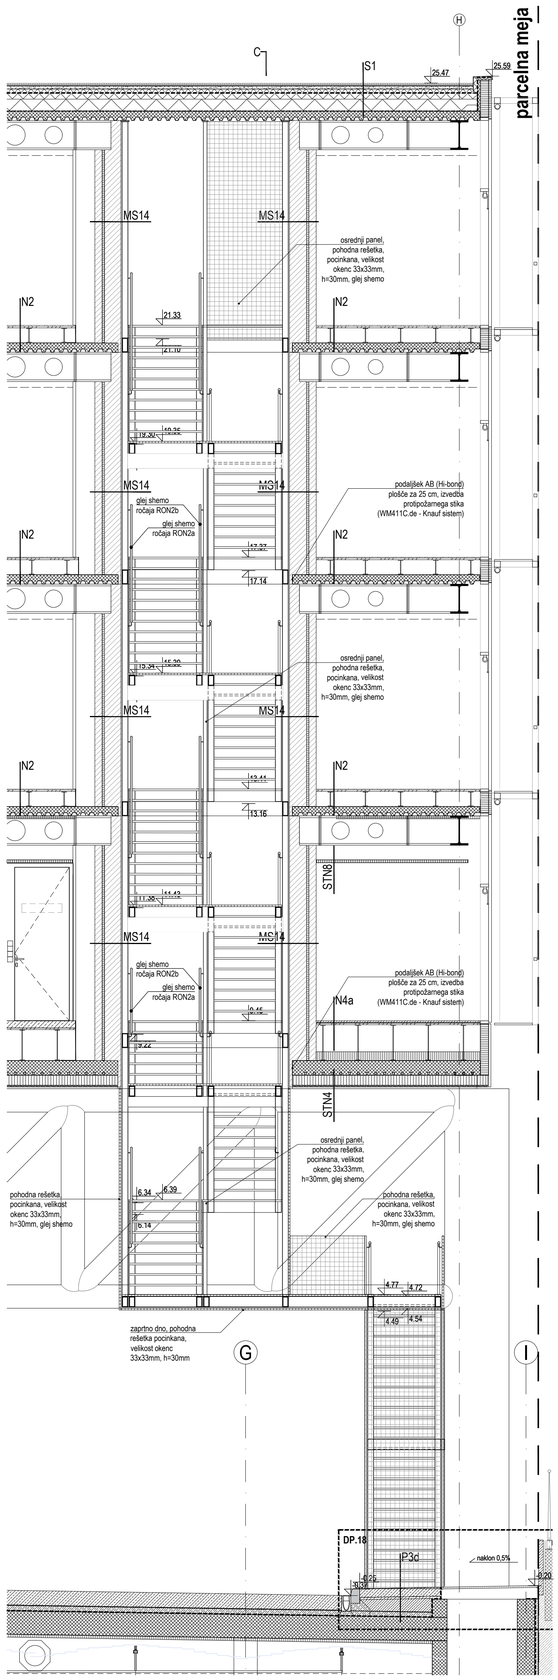

PREREZ 1-1

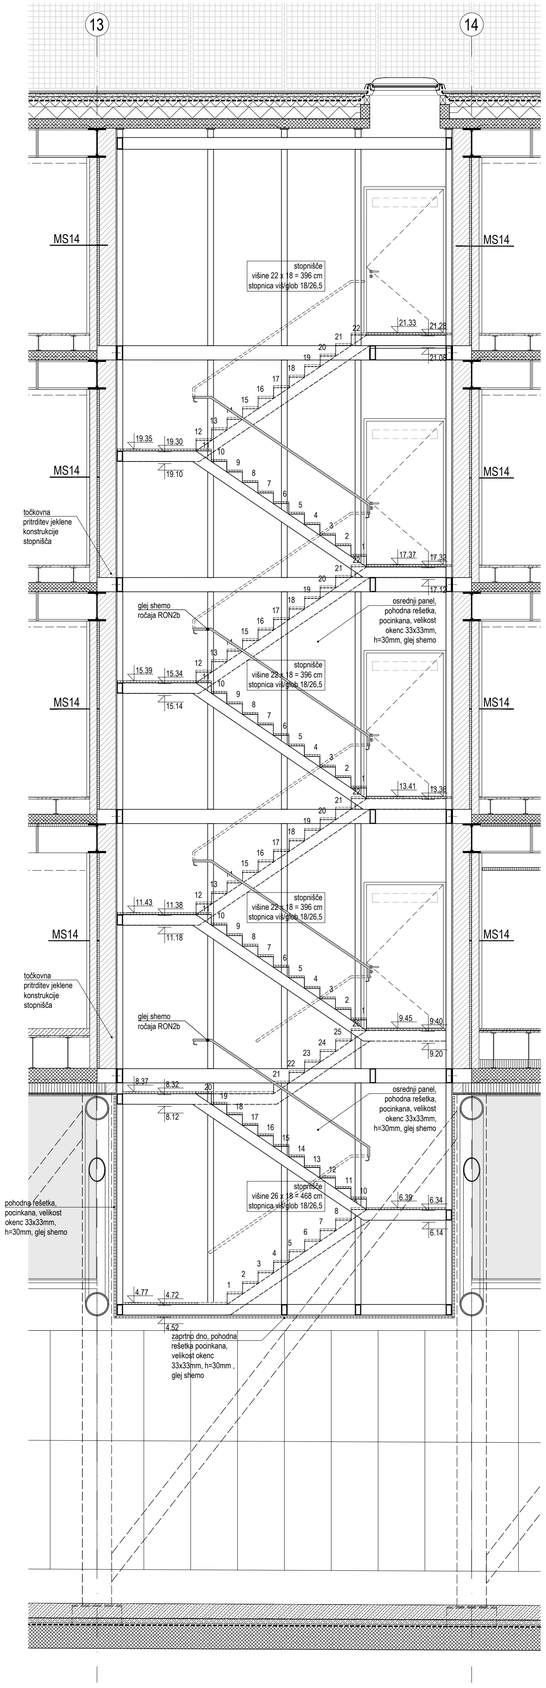

PREREZ A-A

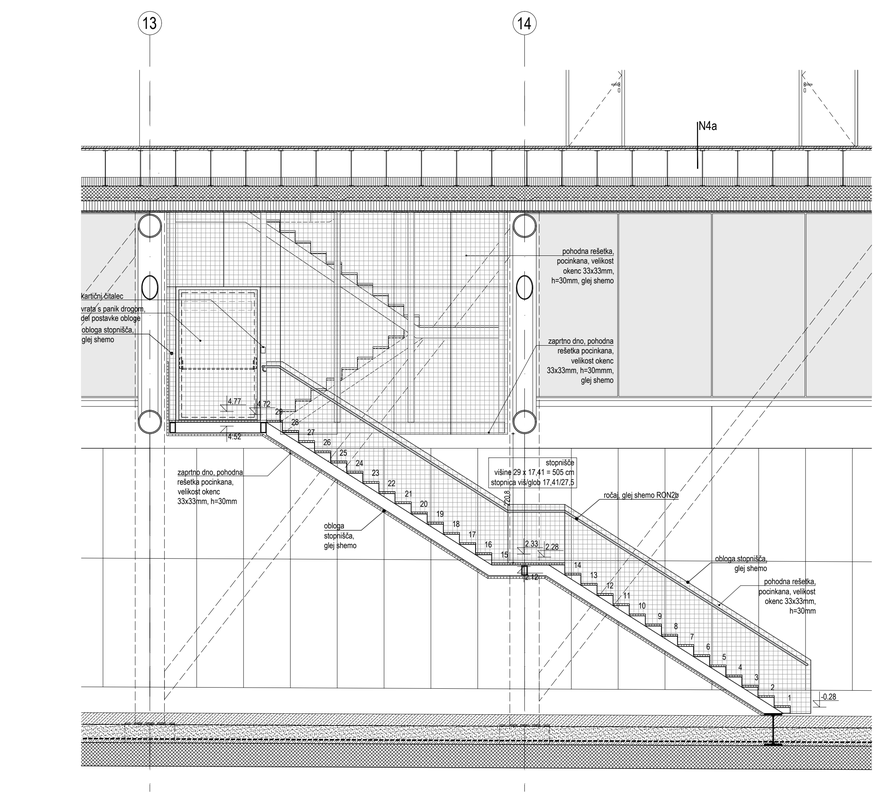

PREREZ B-B

LEGENDA:

LEGENDA MATERIALOV:

- armirani beton
- zidovje iz opeke: votlih polobetonski zidaki
- mavčno kartonske stene
- toplotna izolacija
- termoizolacija

OPOMBA: Za materiale in sestave GRADBENI gradbeni list projekta in sestave v tehnološkem delu.

- oznake prelivajoc in vtornic

- jeklena stopnica
- jeklena rama
- jeklena rama
- jeklena stopnica

- kote (tlorisi)

- kote (rušilniki)

- oznake detajlov

- oznake sestav

- meja gradbene parcele

- vertikalna odvodnjavanja

- označbe oken

- označbe vrat

- električni elementi

- izpust za luč, izmaka
- senzor gibanja, tip blokiranj
- telma doza samostoječe talno svetilo
- električna vtičnica na steni
- stikalo - blokiranj
- izmenično stikalo - blokiranj
- stikalo - senčila, izmaka
- termostat

- požarni elementi

fizična za aktiviranje odprtine za odzračevanje gasilni aparat
fotocelna omarica s prostorom za gasilni aparat
požarna odpornost konstrukcije REI60

NAVODILA:

- za izdelavo betonov NUJNO gledati vse pripadajoče detajle
- pri izdelavi prebojev in vtorov NUJNO gledati projekte instalacij, na montažna neskladja predvidevano opozoriti odgovornega projektanta
- pred izvedbo vseh instalacij preveriti skladnost vseh projektov instalacij za montažna neskladja pred vgradnjo konzultirati odg. projektanta
- za izvajanje fasko obnavno gledati pojsne fakov v tehnični dokumentaciji
- za vse vrste izvedbe, detajle, barve in materiale predložiti arhitektu vzorec v potrditev
- točne pozicije luči preveriti pred betoniranjem
- točne pozicije vtičnih instalacij usklediti z arhitektom pred vgradnjo!
- za vsa montažna neskladja predvidevano konzultirati odgovorne projektanta
- vsa gradbišče elektro in strojnih instalacij gledati projekte instalacij in detajlne načrte, ki so naknadno predložene

OPOZORILA:

- vse projektirane mere se nanašajo na geodetski posnetek
- vse kote so relativne glede na koto ±0,00 stavbe, ki znaša 293,90 absolutne v.v.
- na pozicijo kerenike v kopalnicah je potrebno obvezno gledati sterne kolpičev
- za vse višinskejske vertikale in horizontale, ki mejijo na dnevne prostore, je potrebno upoštevti protihrupne zavi

OZNAKE:

ZKN	zgornja kota nosilca
SKN	spodnja kota nosilca
ZKP	spodnja kota plošče
SKP	spodnja kota plošča
ZK	zgornja kota
SK	spodnja kota
TT	terasna stopnica
v.b.a.	vidni beton
E	električni omarica
PS	prahi stroj
PV	prahi stroj
obl.	obložbaranje
H	hladilnik
P	pomivalni stroj
N	napa
PE	pečica

OPOMBA:
izvedba se potrjuje z delavniškim načrtom, ki ga pripravi izvajalec

izhodiščna kota **± 0,00 = 298.40 m.n.v.**

PROJEKTANT	bevk perović arhitekti dunajska 49 | si-1000 ljubljana t+38612417630 | www.bevkperovic.com
INVESTITOR	Slovenske železnice Kolodvorska ulica 11, 1506 Ljubljana, Slovenija
NAZIV GRADNJE	**Nova glavna avtobusna postaja Ljubljana** s poslovnimi prostori in parkirno hišo na območju Potniškega centra Ljubljana
PROJEKT ŠT.	**346 / 22**
FAZA PROJEKTA	**PZI**
Odgovorni projektant	Matija Bevk, u.d.i.a. A-1151
Odgovorni vodja projekta	Matija Bevk, u.d.i.a. A-1151
PROJEKTANTI	Matija Bevk, u.d.i.a. Vasa J. Perović, MaBiA Mitja Usenik, m.i.a. Martin Tomažič, u.d.i.a. Christophe Riss, d.p.l.g. Laura Perko, m.i.a. Blaž Gončan, u.d.i.a. Tine Tribušon, m.i.a.
VRSTA NAČRTA	ARHITEKTURA
VSEBINA RISBE	**detajlna risba stopnišča - jedro J3, J4, J5**
OPOMBE	
MERILO	**1 : 50**
ŠTEVILKA RISBE	**F.02**
DATUM	MAREC 2026
DATUM SPREMEMBE	

© bevk perović arhitekti, d.o.o.; Dunajska cesta 49, SI-1000 Ljubljana