


detalj stika rešetke, M 1:20

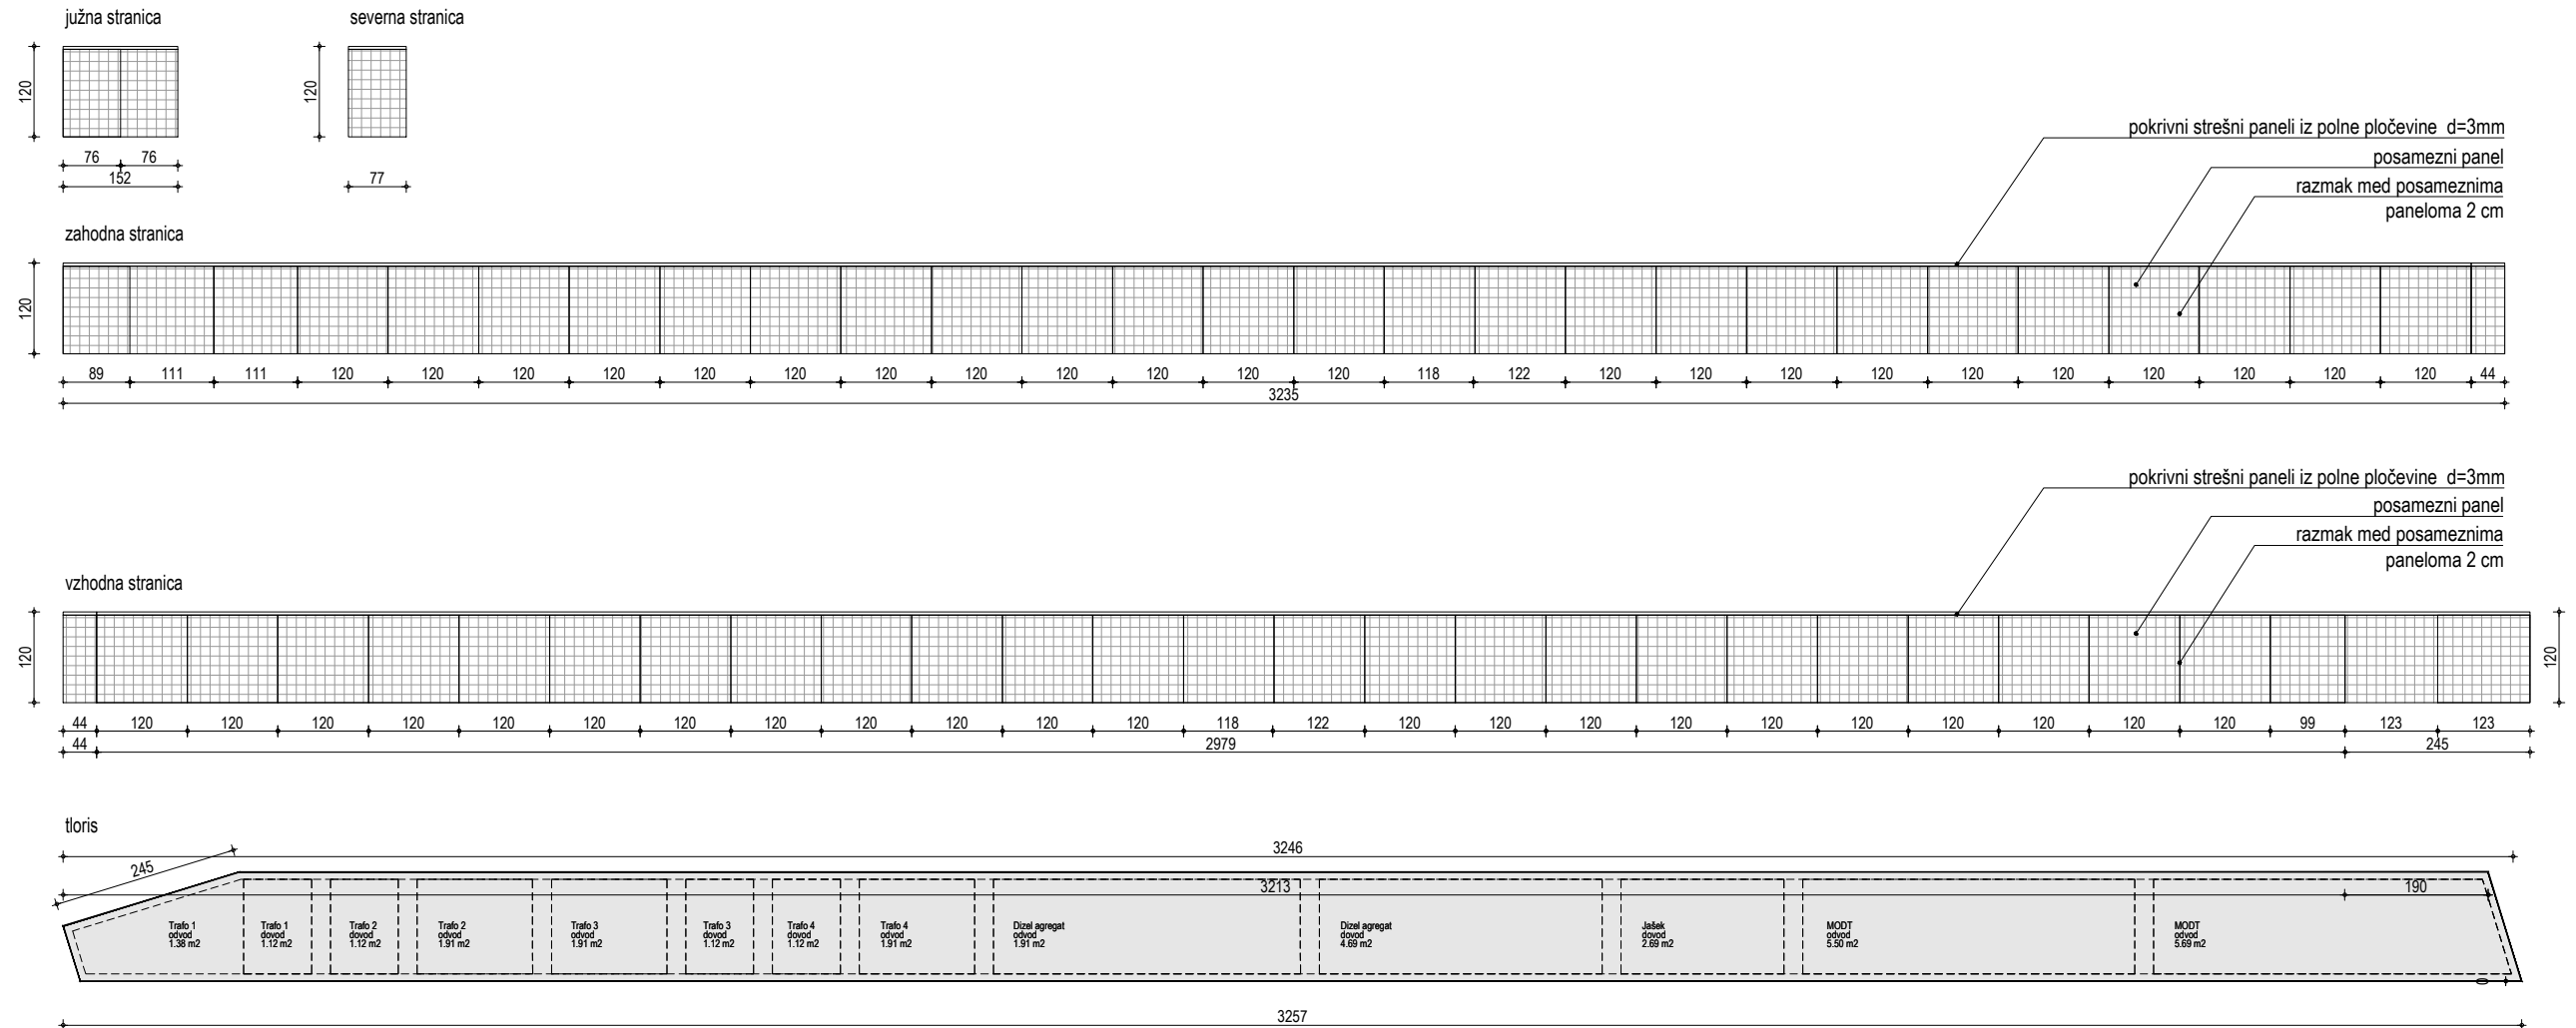

SHEMA		Avtobusna postaja Ljubljana			PZI
ime	opis	pozicija	dimenzija	skupaj kos	
REZU2	rešetka instalacije	rešetka v zunanje ureditev okoli instalacije	površina 80,25 m2	1	
TIP	ključavničarski izdelek po detajlih				
Vgradnja	suhomontažna, po detajlih				
Material	prostorske mreže vročecinkano				
Rešetka	pokrivni strešni panel iz polne pločevine d=3mm prostorske mreže, 30x30/2mm, vročecinkano, po vseh straneh, izdelano kot panele višine 120 cm.				
Podkonstrukcija	Izdelava, dobava in vgradnja FE konstrukcije dodprte fasade okoli prostora izhoda iz zaklonišča, vroče cinkano, upoštevati kompletno izvedbo, služi kot podkonstrukcija za fasadno oblogo				
Vključeno	izdelava po detajlu kot komplet (podkonstrukcija, ojačitve, temelj, tesnenje profilov...) vključno z delavniškimi načrti in vzorčnim kosom				

SHEMA

M 1:100

OPOMBE :

- Vse mere kontrolirati na licu mesta in elemente prilagoditi dejanskemu stanju !
- Del postavkem so tudi vse opredelitive iz detajlov, detajlnih risb vezanih na posamezne elemente
- Vključen ves montažni in pomožni material, podkonstrukcija, tesnila, tesnenja, kitanja, itd, vse do kompletnega zaključnega elementa
- Vsa odstopanja od dejanskih mer, vse izvedbe, materiale, obdelave in barve uskladiti z arhitektom
- Obvezna izdelava delavniških načrtov in vzorčnega kosa za posamezni tip elementov, oboje potrdi arhitekt !
- Element mora zadostiti vsem predpisom kot celoten vgrajen izdelek
- Obvezna preveritev/uskladitev s študijo požarne varnosti, elabotom akustike, gradbene fizike ter načrti/izvedbo instalacij
- Vsa oprema vrat in požarnih vrat mora biti skladna s sts-om (slovenskim tehničnim soglasjem)
- Za vsa stekla obvezna izdelava steklarskega statičnega izračuna.