



PREREZ A-A

M 1:50



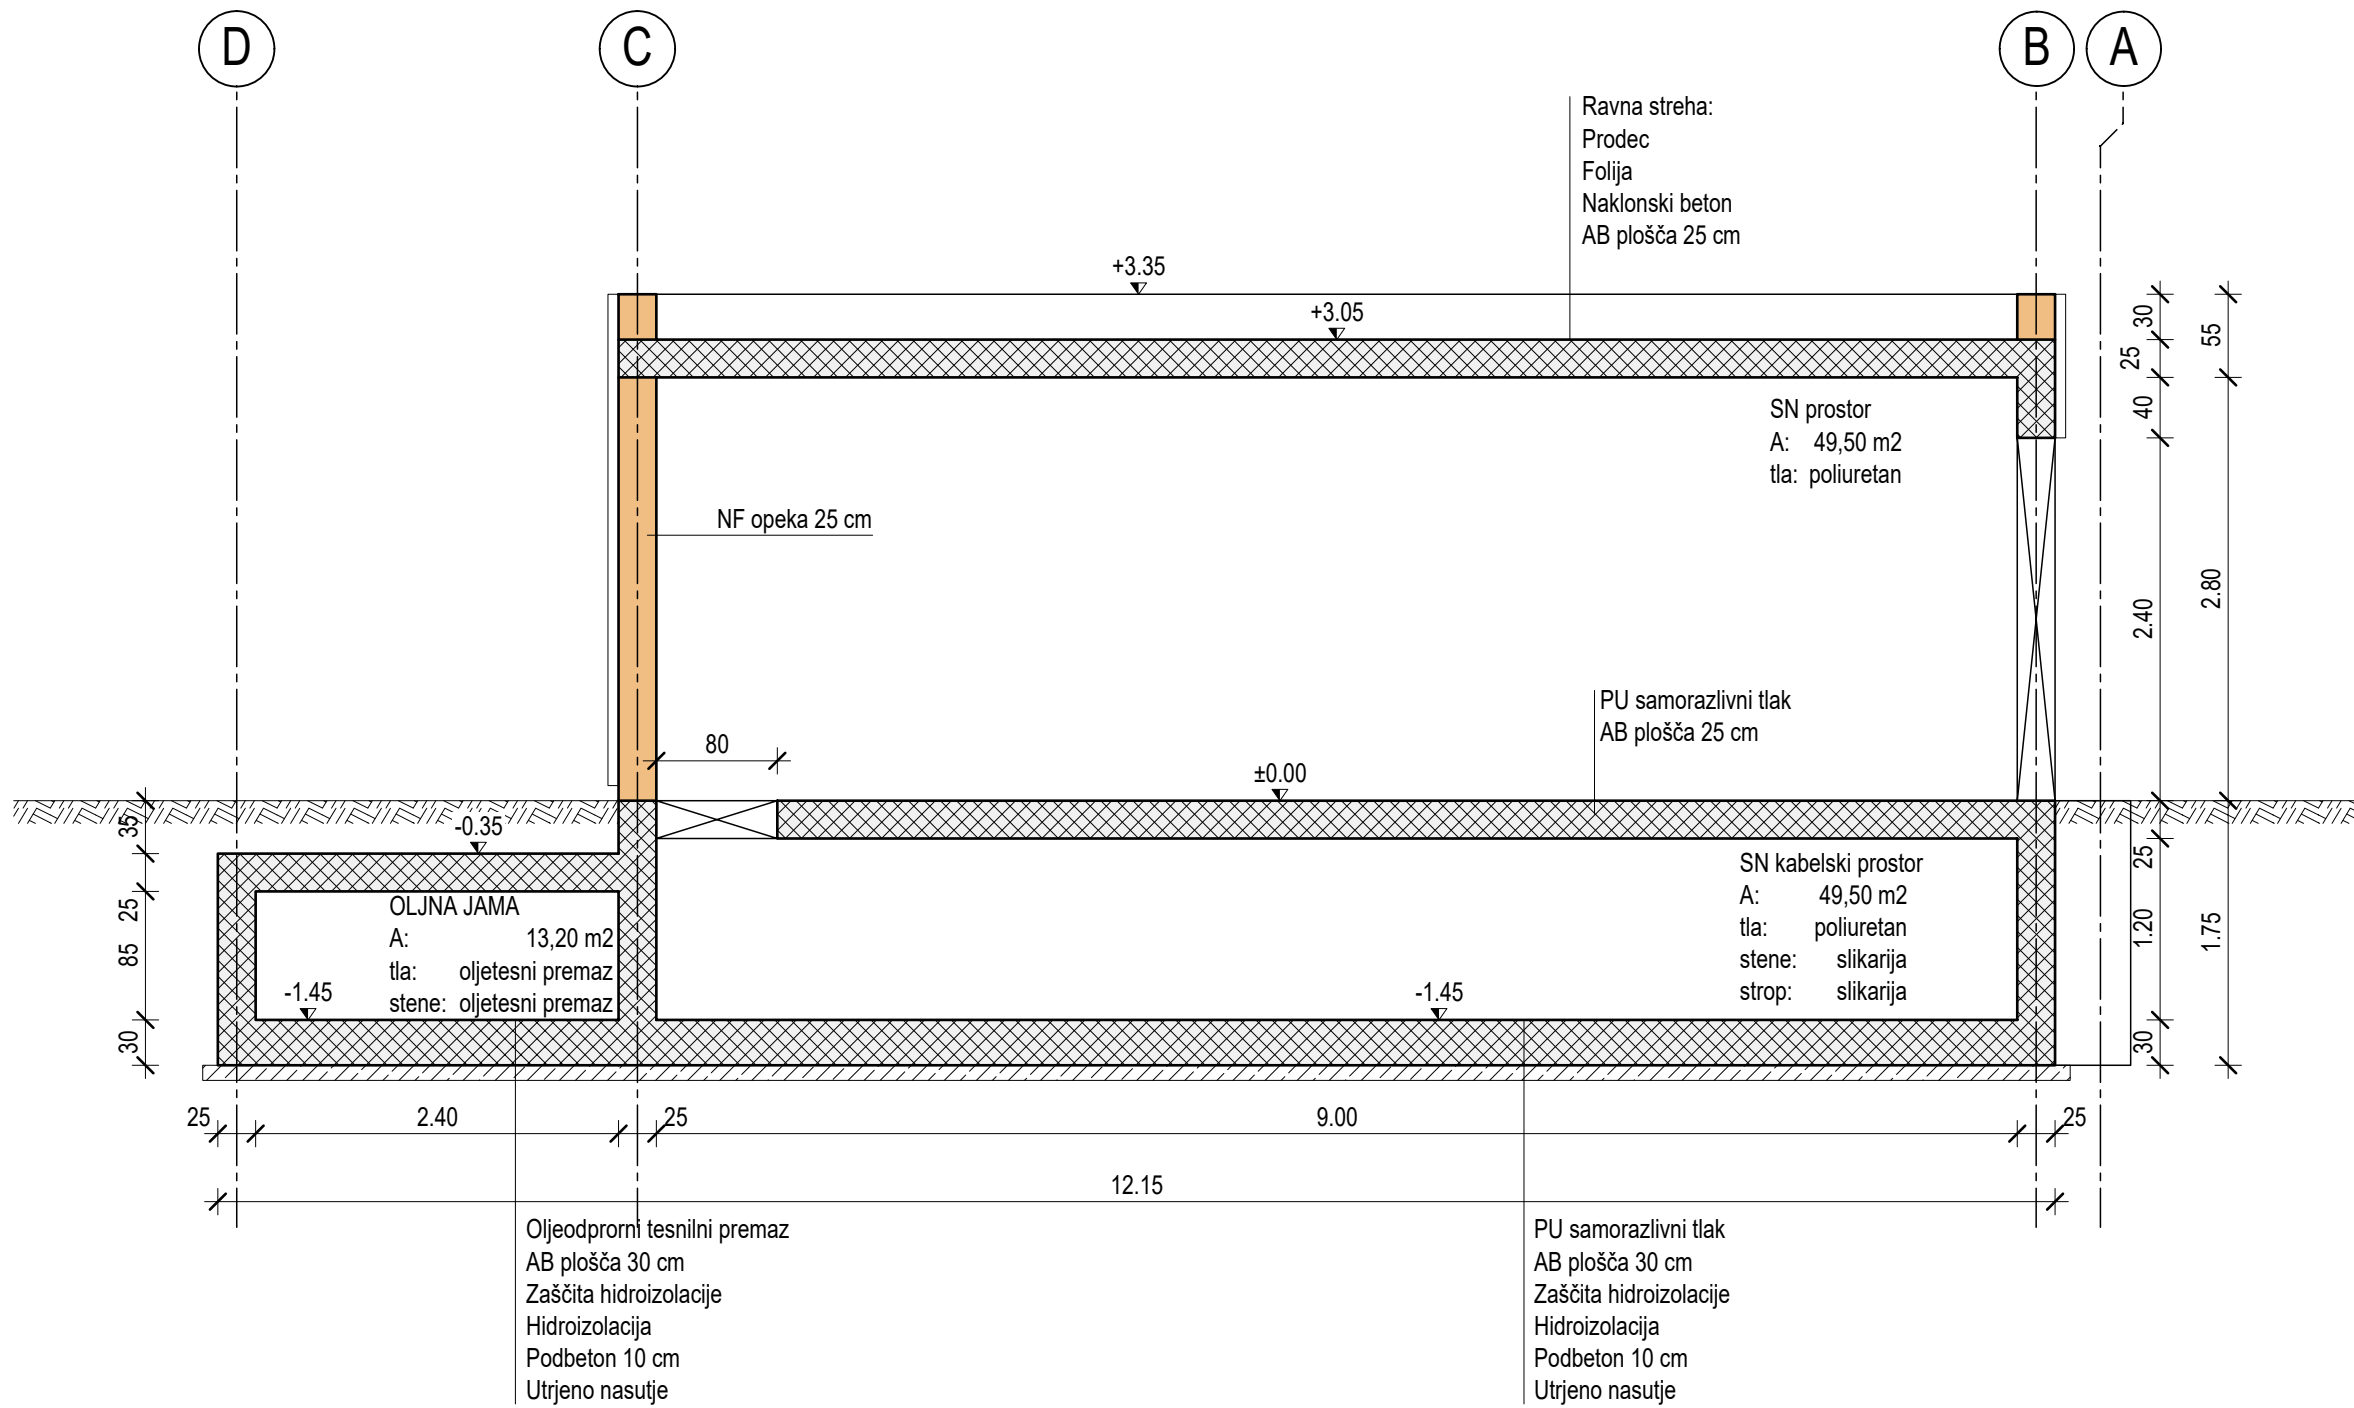

PREREZ 1-1

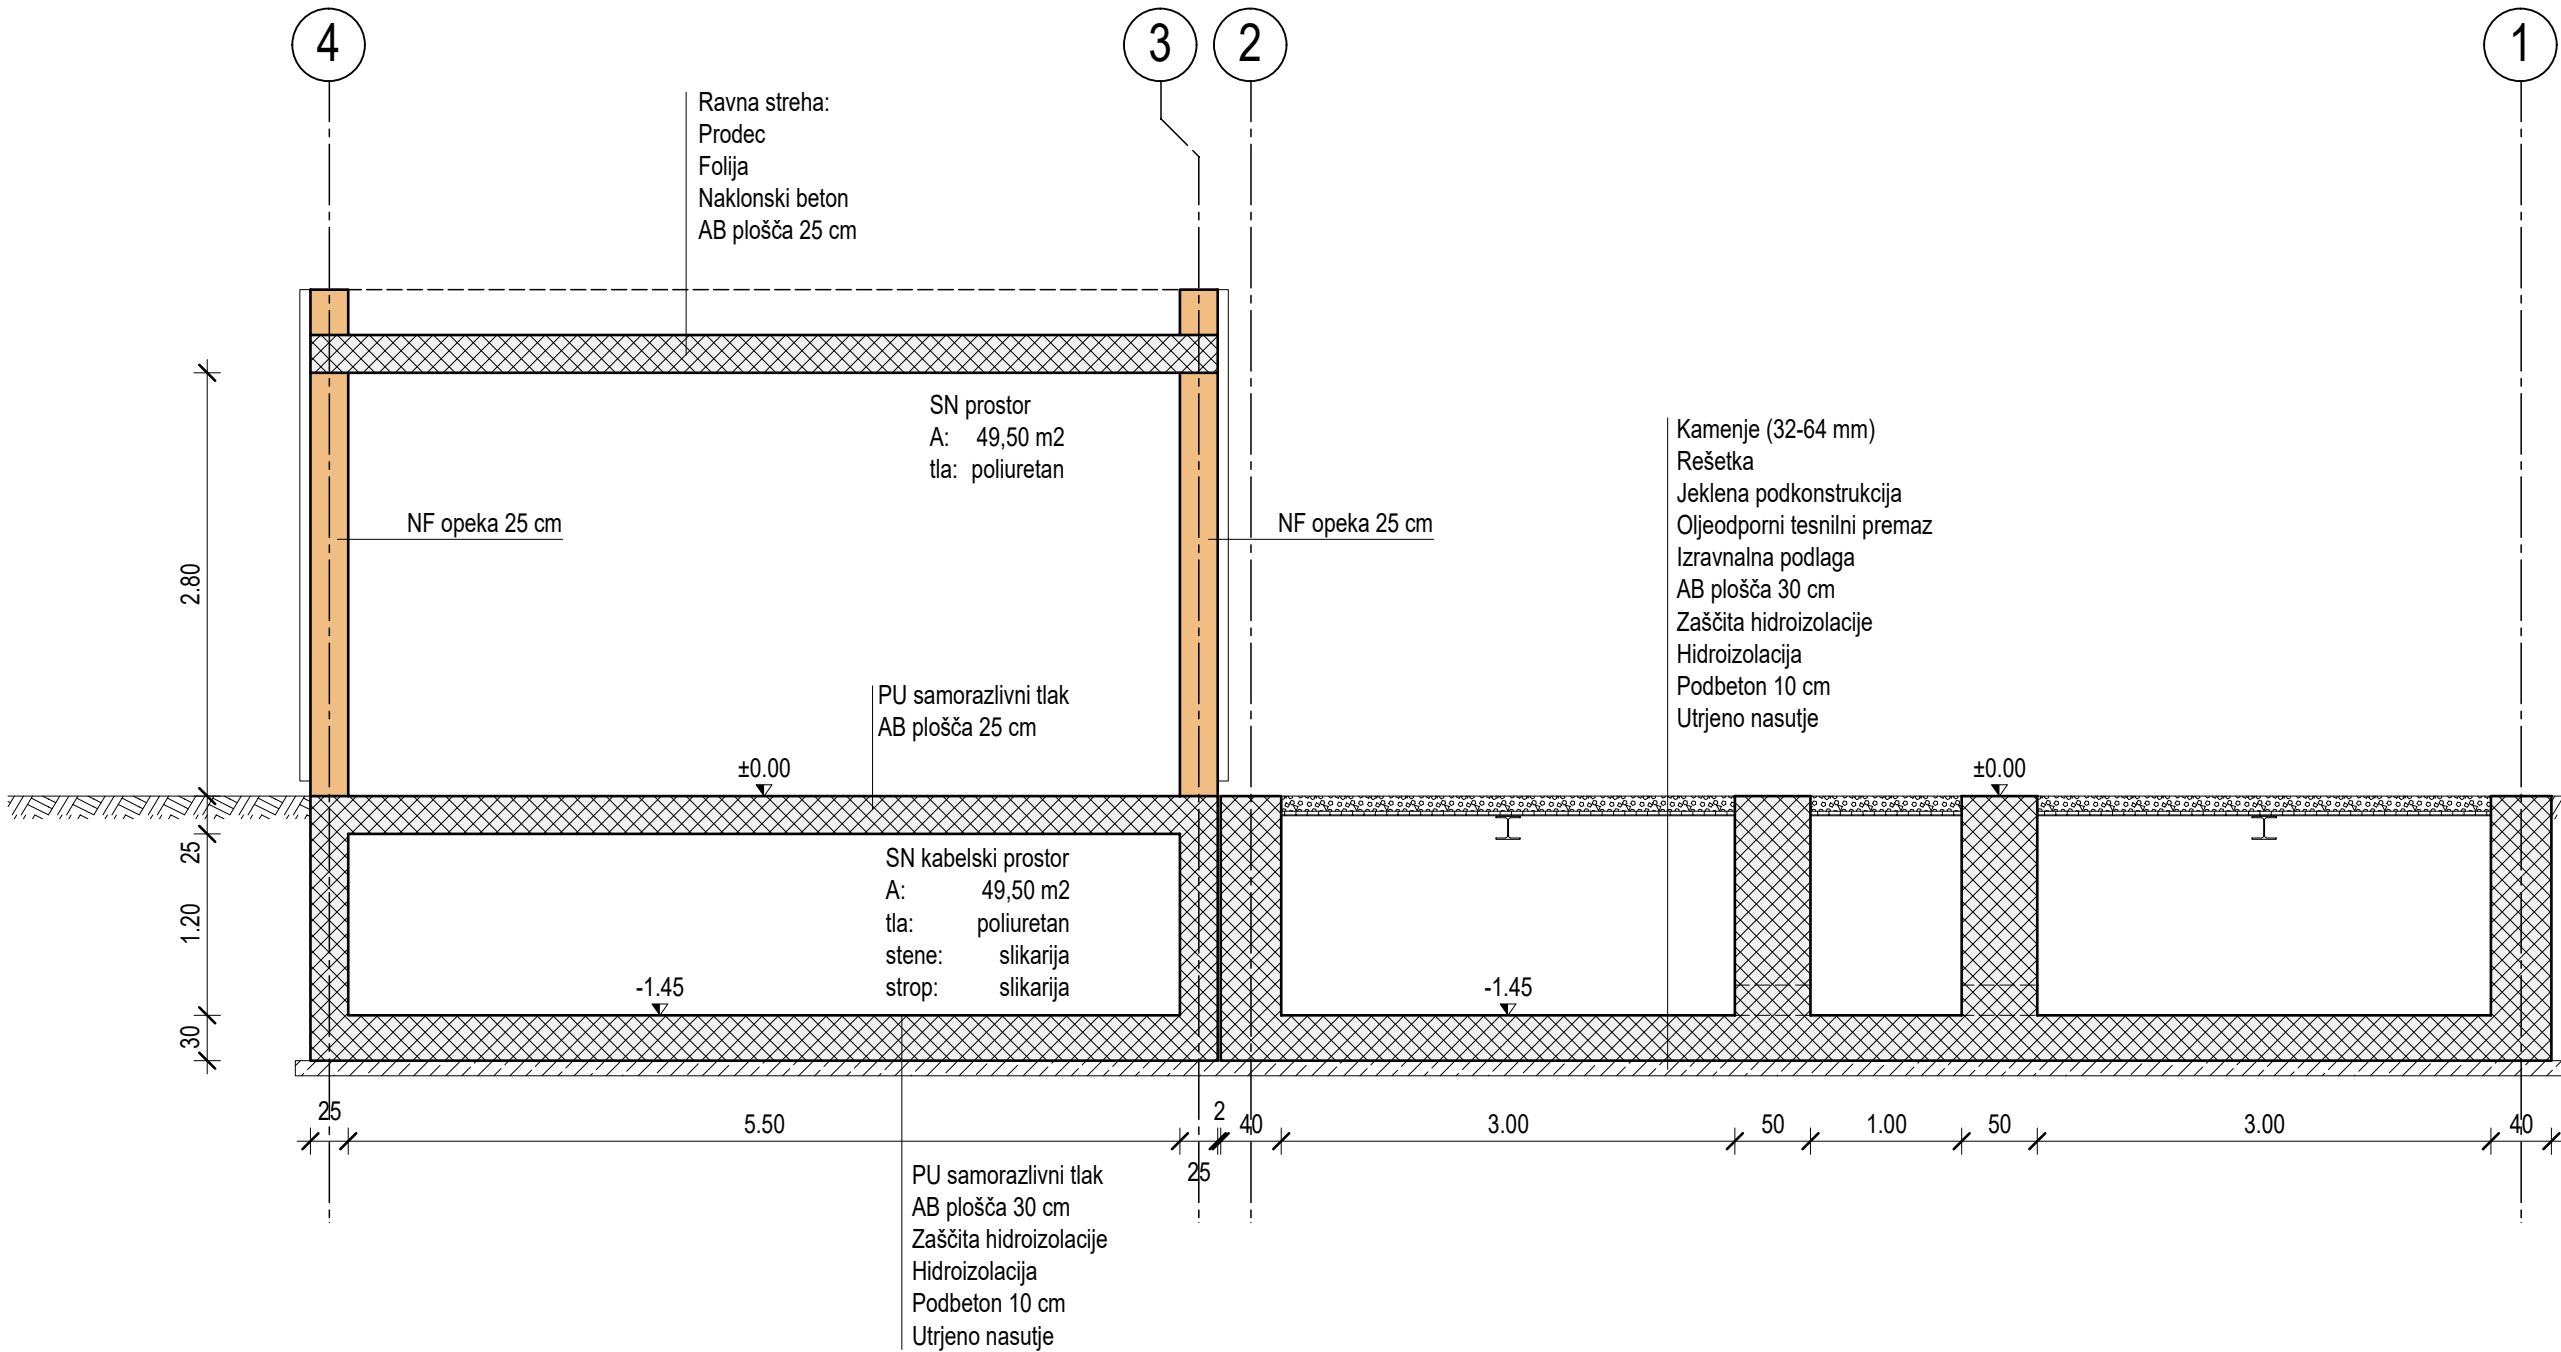M 1:50



Sprememba	Opis spremembe	Datum	Podpis

<div>Investitor:</div> <div><div><div>Dravske elektrarne Maribor</div></div><div>Obrežna ulica 170</div><div>2000 Maribor</div></div>			<div>Objekt:</div> <div>Derivacijski kanal HE Zlatoličje in HE Formin</div>		
<div>Projektant:</div> <div><div><div>HSE Invest, d.o.o.</div></div><div>Obrežna ulica 170</div><div>2000 Maribor</div></div>			<div>Del objekta:</div> <div>Sončne elektrarne Zlatoličje-Formin</div> <div>Segment 1-4 in 6-8</div>		
<div>Projektant načrta / podizvajalec:</div> <div>-</div> <div>-</div> <div>-</div>			<div>Vrsta načrta / prikaza:</div> <div>Tehnični prikazi</div>		
<div>Ime in priimek:</div>			<div>Vsebina dokumentacije / risbe:</div>		
<div>ID IZS/ZAPS:</div>			<div>Prerezi SN stikališča</div>		
<div>Vodja projektiranja:</div> <div>Dejan Lamovšek, d.i.e.</div>			<div>Vrsta projekta:</div> <div>DZR</div>		
<div>Pooblaščen inženir:</div> <div>-</div>			<div>Številka projekta:</div> <div>HIH1-8695/2023</div>		
<div>Obdelal:</div> <div>Nejc Hanžel, m.i.g.</div>			<div>Stran/st. strani:</div> <div>1/1</div>		
<div>Pregledal:</div> <div>-</div>			<div>Identifikacijska oznaka:</div> <div>H I X X F V - 6 G 4 0 1 3</div>		
<div>Datum izdelave:</div> <div>september 2025</div>			<div>Spr.:</div>		
<div>Merilo:</div> <div>M 1:50</div>					