


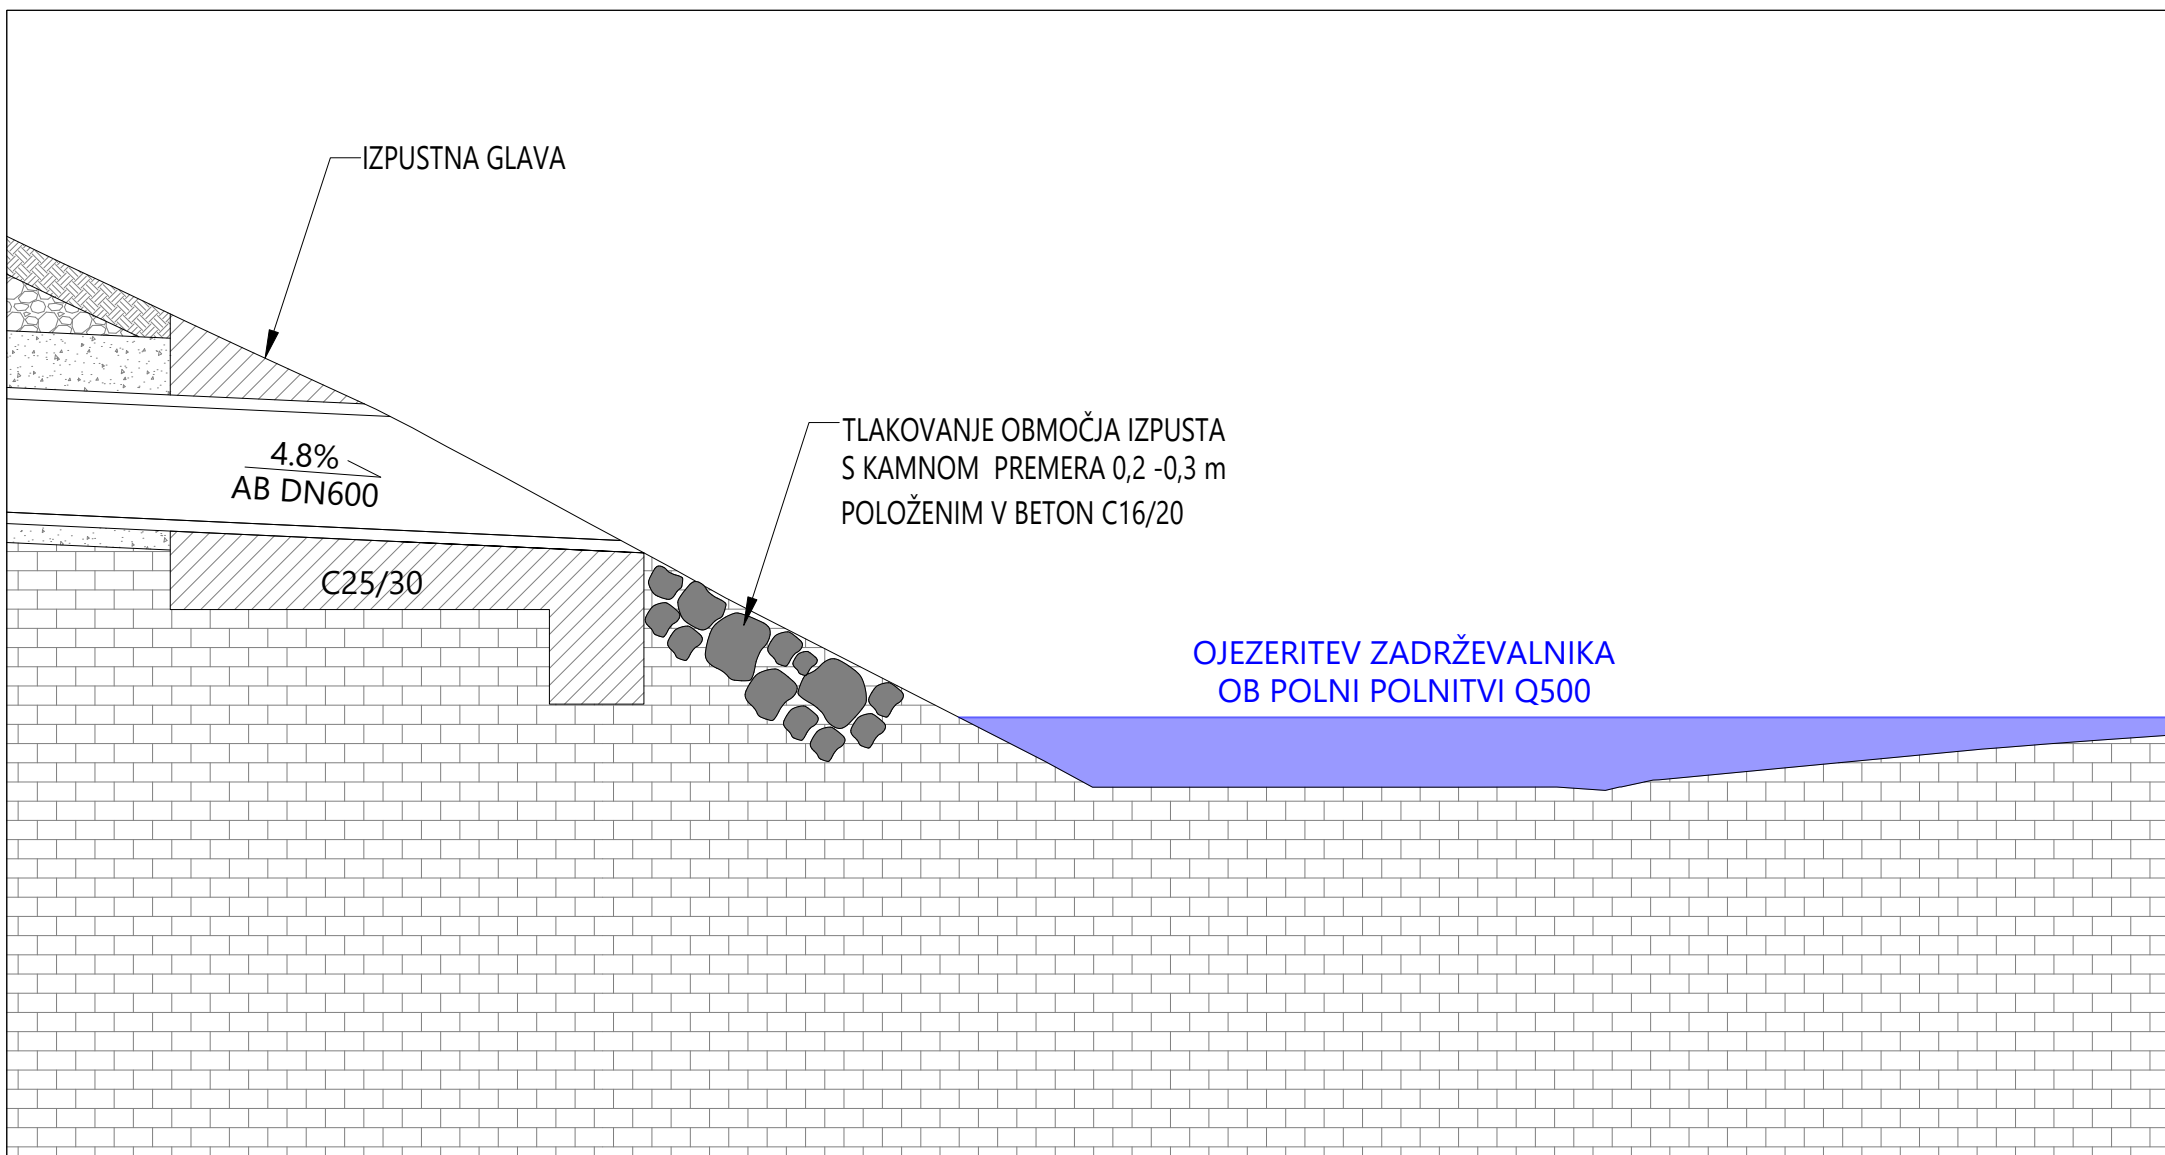

investitor:	Občina Metlika Mestni trg 24, 8330 Metlika			
naloga:	IZGRADNJA SUHEGA ZADRŽEVALNIKA PADAVINSKIH VODA			
načrt:	2.1 NAČRT S PODROČJA GRADBENIŠTVA - PADAVINSKA KANALIZACIJA			
faza:	PZI			
št. projekta:	PR-1/2023	št. načrta:	PR-1-1/2023	datum: september 2023

DETAJL IZPUSTA KANALA P1

