



M:1:100/100
P9

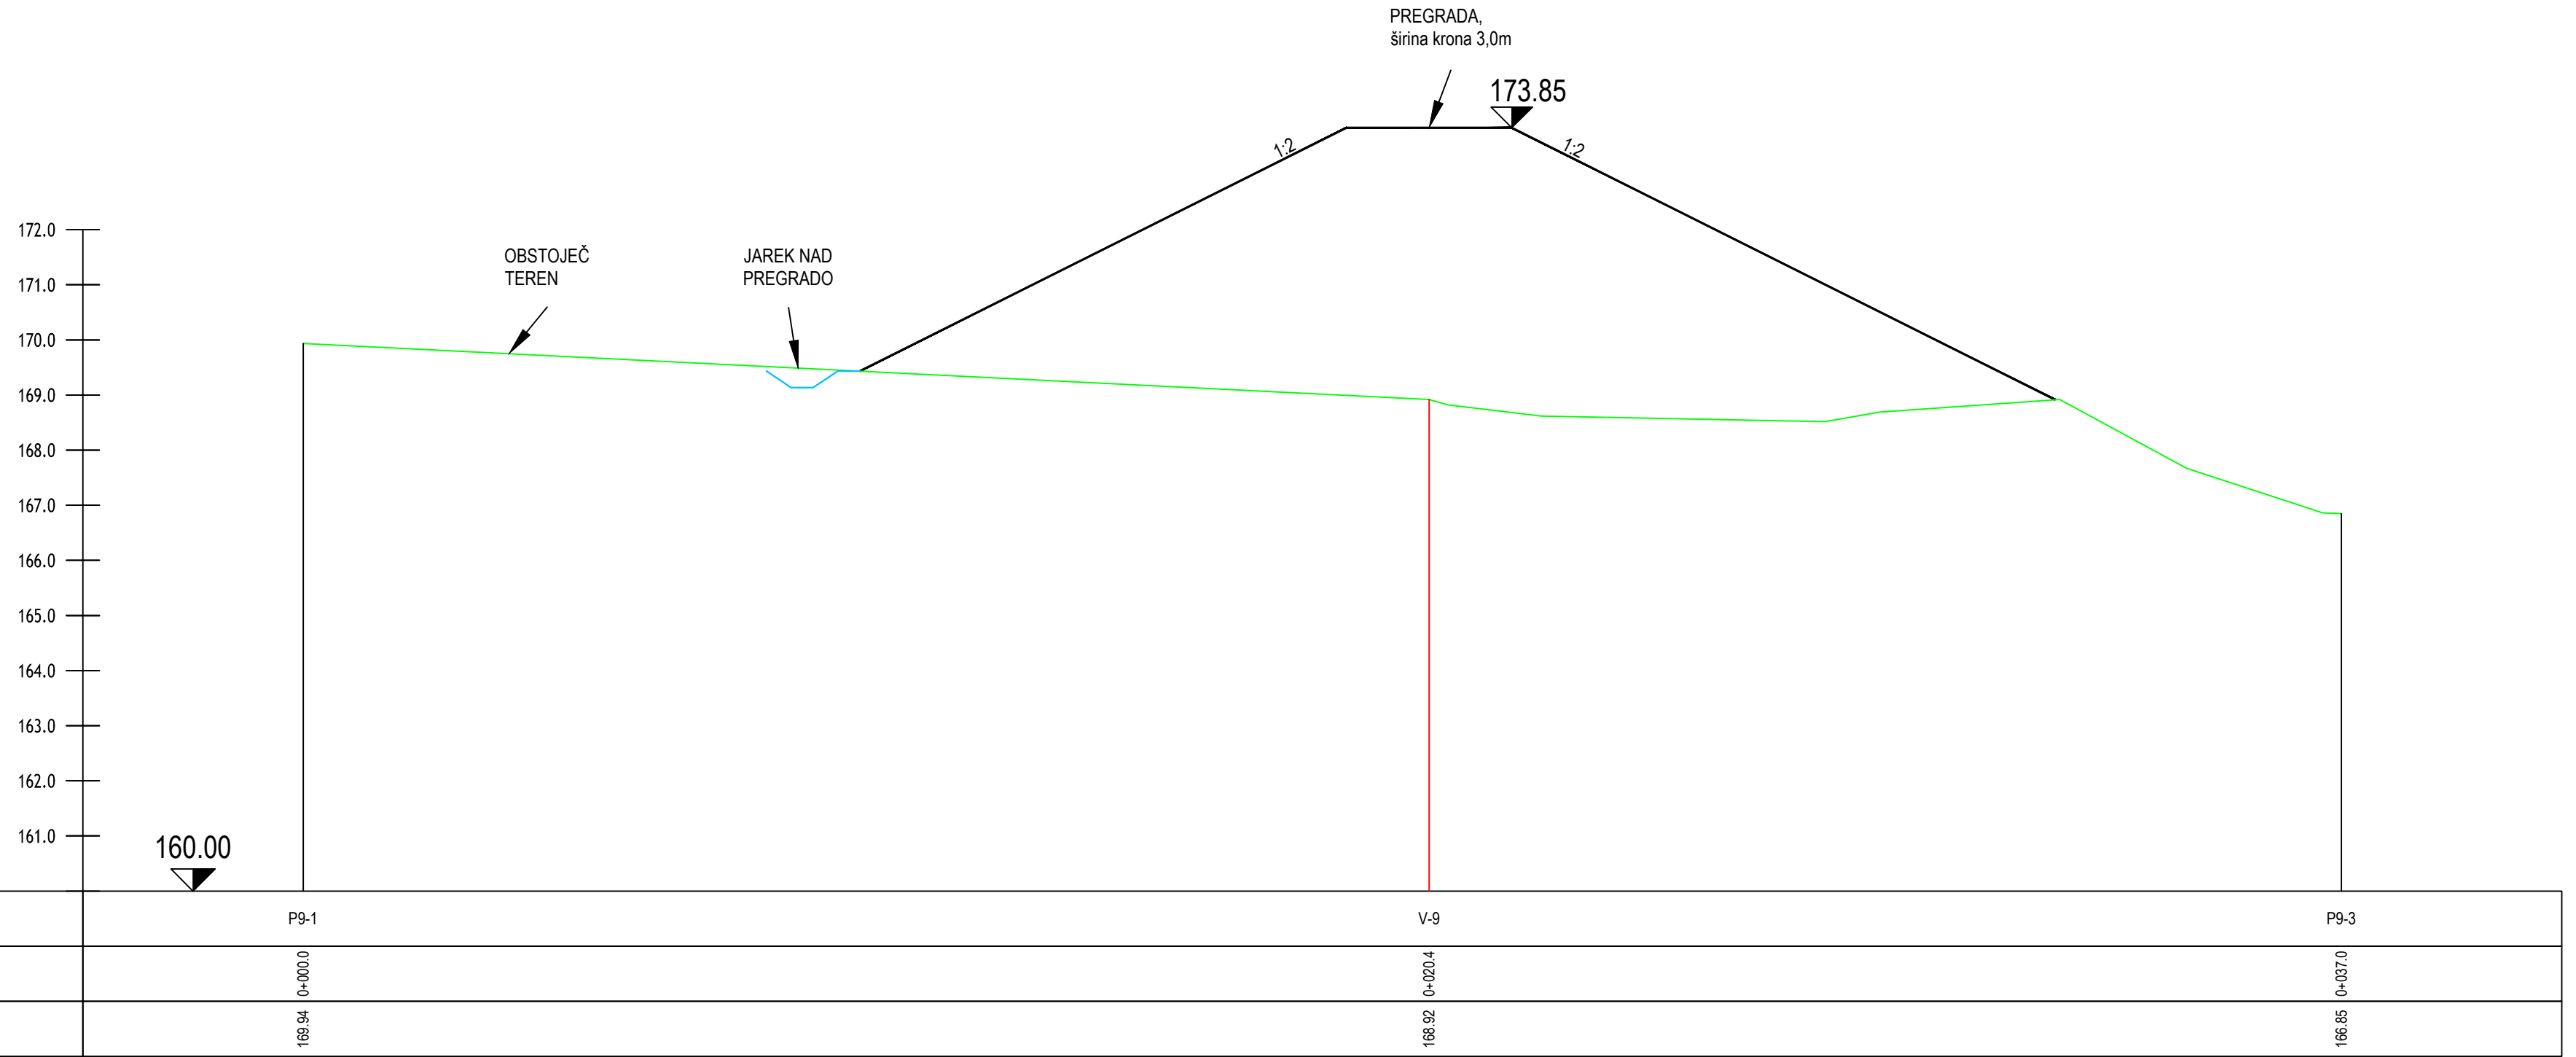

M:1:100/100
P10

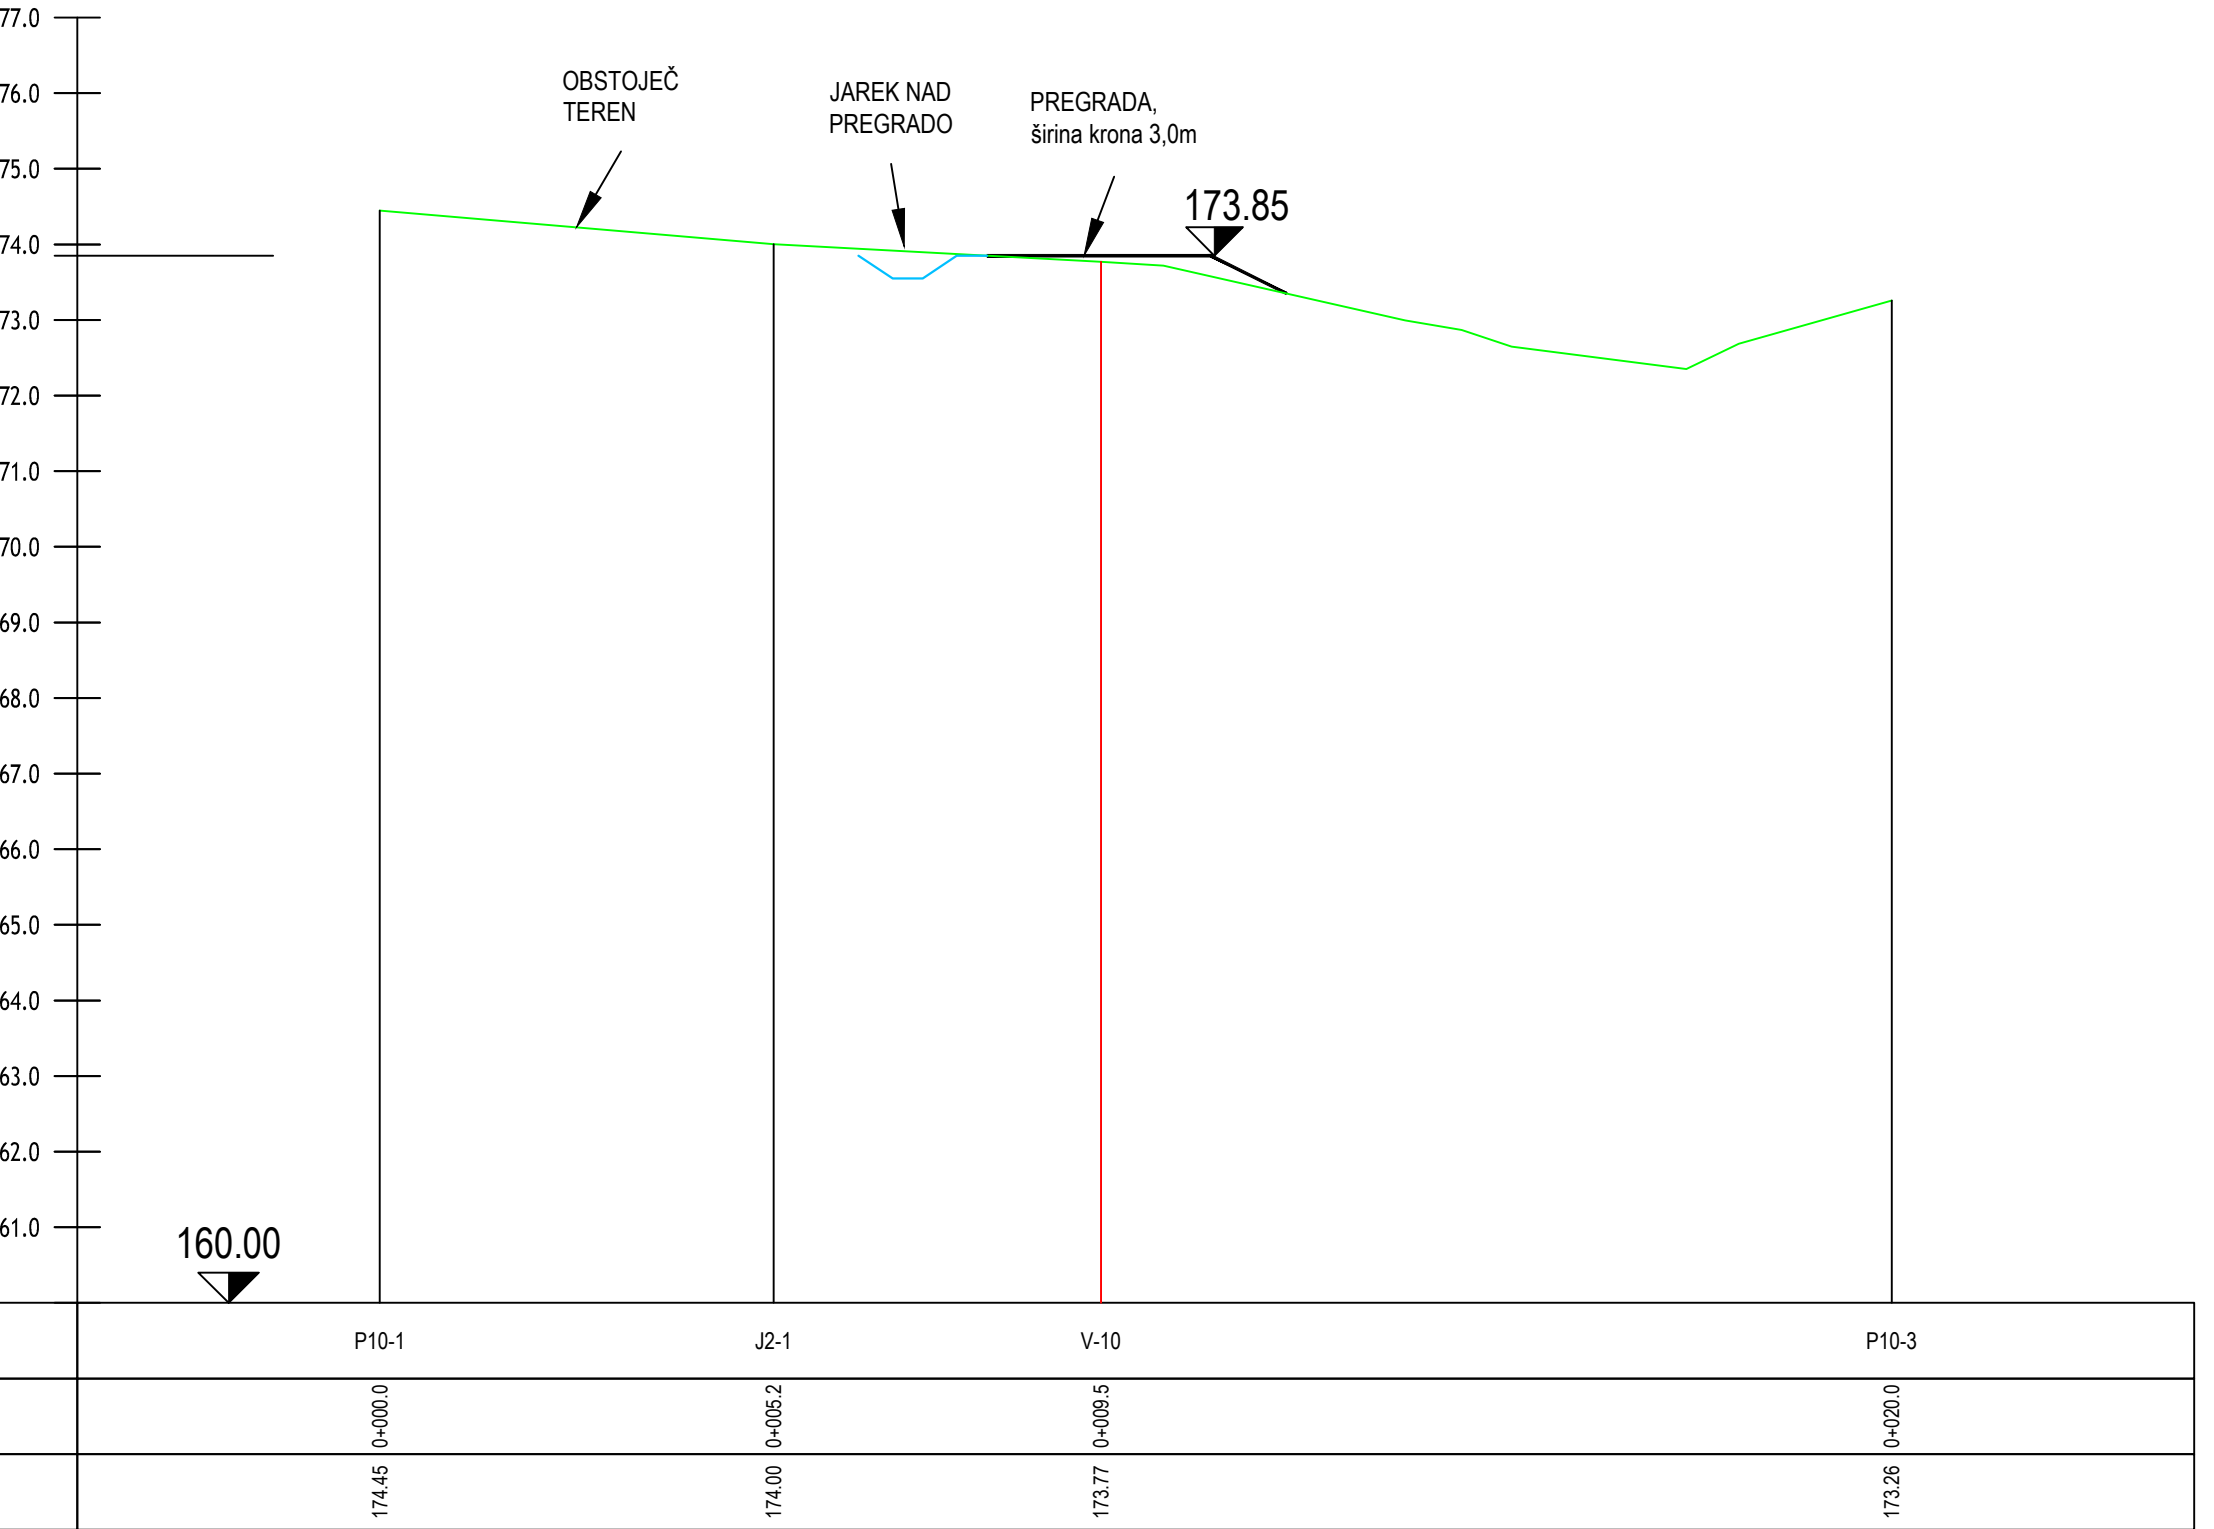

Spremembe:	Opis spremembe:	Datum:	Podpis:
Investitor:	OBČINA METLIKA Mestni trg 24 8330 METLIKA	Objekt:	IZGRADNJA SUHEGA ZADRŽEVALNIKA METLIKA
Projektivno podjetje:	ekologika d.o.o. Savinjsko nabrežje 4, 3000 Celje	Vsebinska risba:	PREČNI PROFIL: P9 in P10
Odg. vodja projekta:	mag. Zoran GAJSKI, u.d.g.i.	Identif. štev.:	G-3043
Podoblastveni inženir:	Tomaž OBERŽAN u.d.i.g.	Podpis:	sept. 2023
Obdelal:		Datum pod.:	sept. 2023
Preveril:		Merilo:	M 1:100/100
Nosilec podatkov:	Datoteka: WP-H-P10-22023_02.01.01_VD0_03.01.01_P10.dwg	Vrsta načrta:	PZI
Oznaka risbe:	Datum: september 2023	Številka načrta:	PRO H 22023
		Številka priloge:	03.01.05