



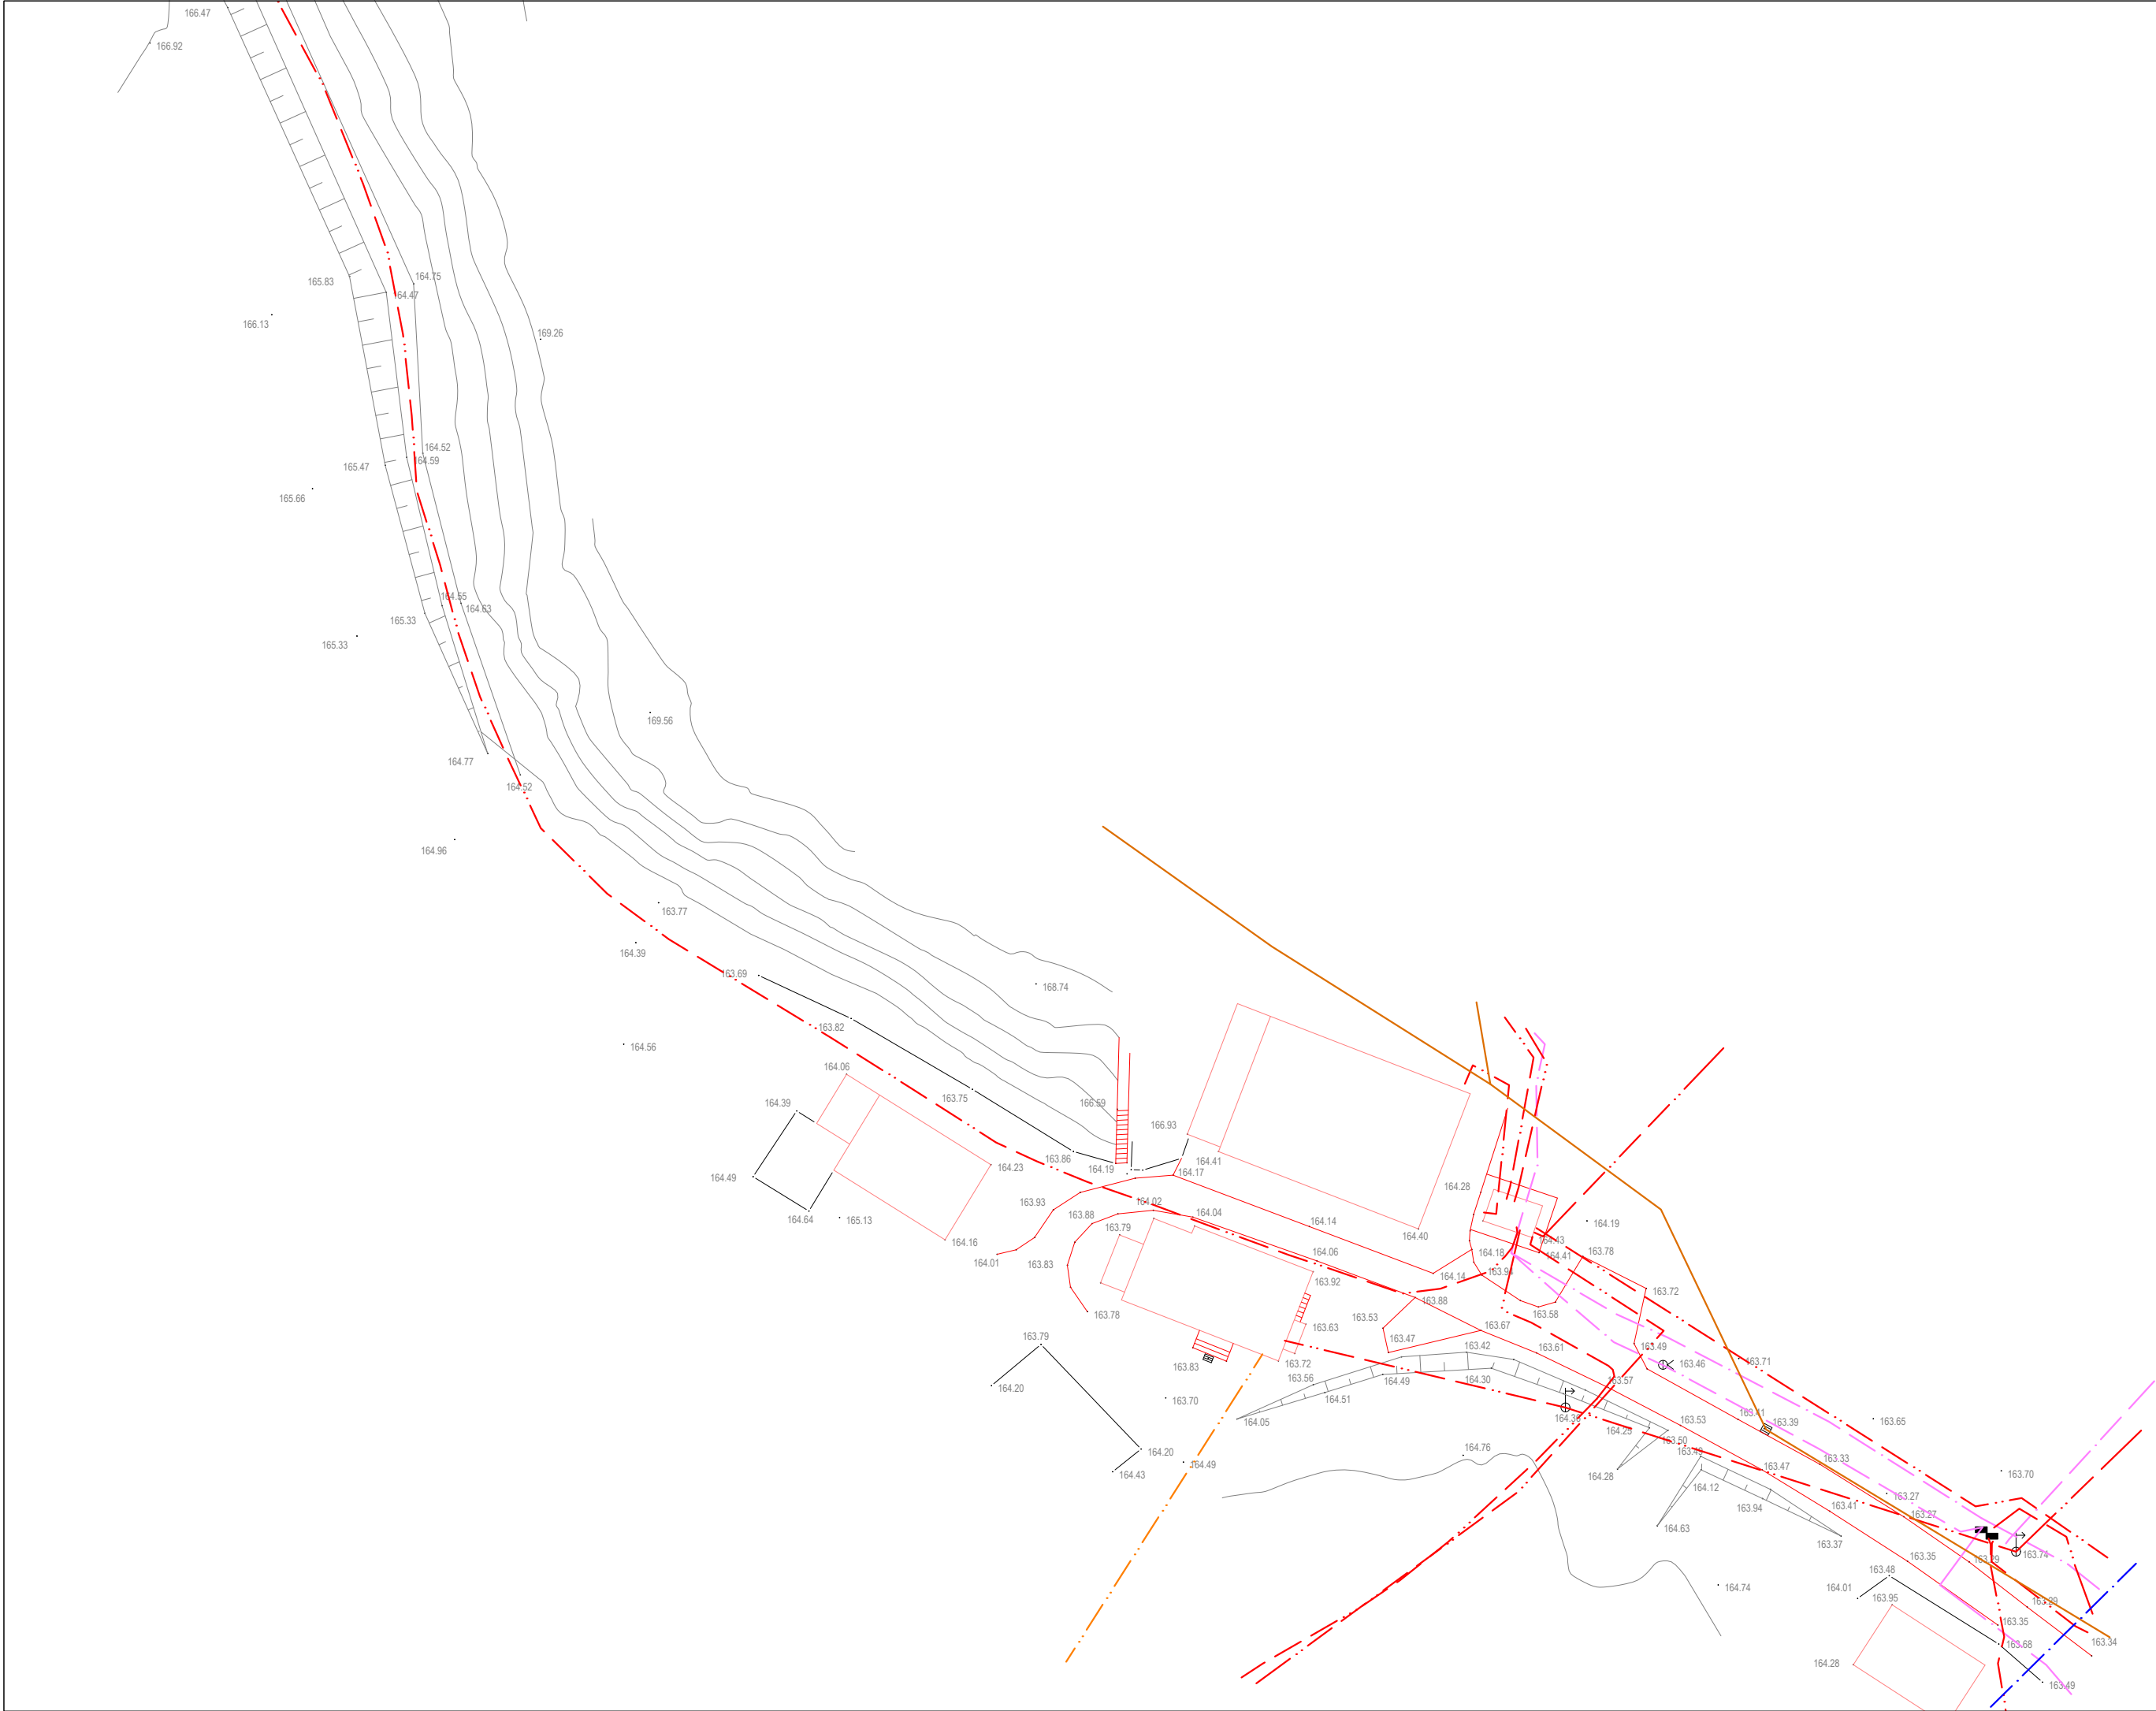

LEGENDA	
VODI GOSPODARSKE JAVNE INFRASTRUKTURE	OBSTOJEČE
VODOVOD	
PADAVINSKA KANALIZACIJA	
MEŠANA KANALIZACIJA	
ELEKTROENERGETSKI SN VOD	
ELEKTROENERGETSKI NN VOD	
JAVNA RAZSVETLJAVA	
TELEKOMUNIKACIJSKI VOD	

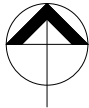

sprememba	opis spremembe	datum
-----------	----------------	-------

projektant	ACER NOVO MESTO D.O.O.	investitor Občina Metlika Mestni trg 24 8330 Metlika
------------	--	--

vodja projektiranja	mag. ZORAN GAJSKI, univ.dipl.gosp.inž., IZS G-3043
---------------------	--

pooblaščen strokovnjak	mag. ZORAN GAJSKI, univ.dipl.gosp.inž., IZS G-3043
------------------------	--

sodelavci	
-----------	--

naziv gradnje	IZGRADNJA SUHEGA ZADRŽEVALNIKA PADAVINSKIH VODA	datum	december 2025
---------------	--	-------	---------------

vrsta proj.dokumentacije	DGD - projektna dokumentacija za pridobitev mnenj in gradbenega dovoljenja	id. ozn. proj. dok.	PR-1/2023
--------------------------	--	---------------------	-----------

načrt	/	številka načrta	/
-------	---	-----------------	---

grafični prikaz	POSNETEK OBSTOJEČEGA STANJA - GEODETSKI POSNETEK	merilo	id. ozn. gr. prikaza
		1:500	10.1.4.2