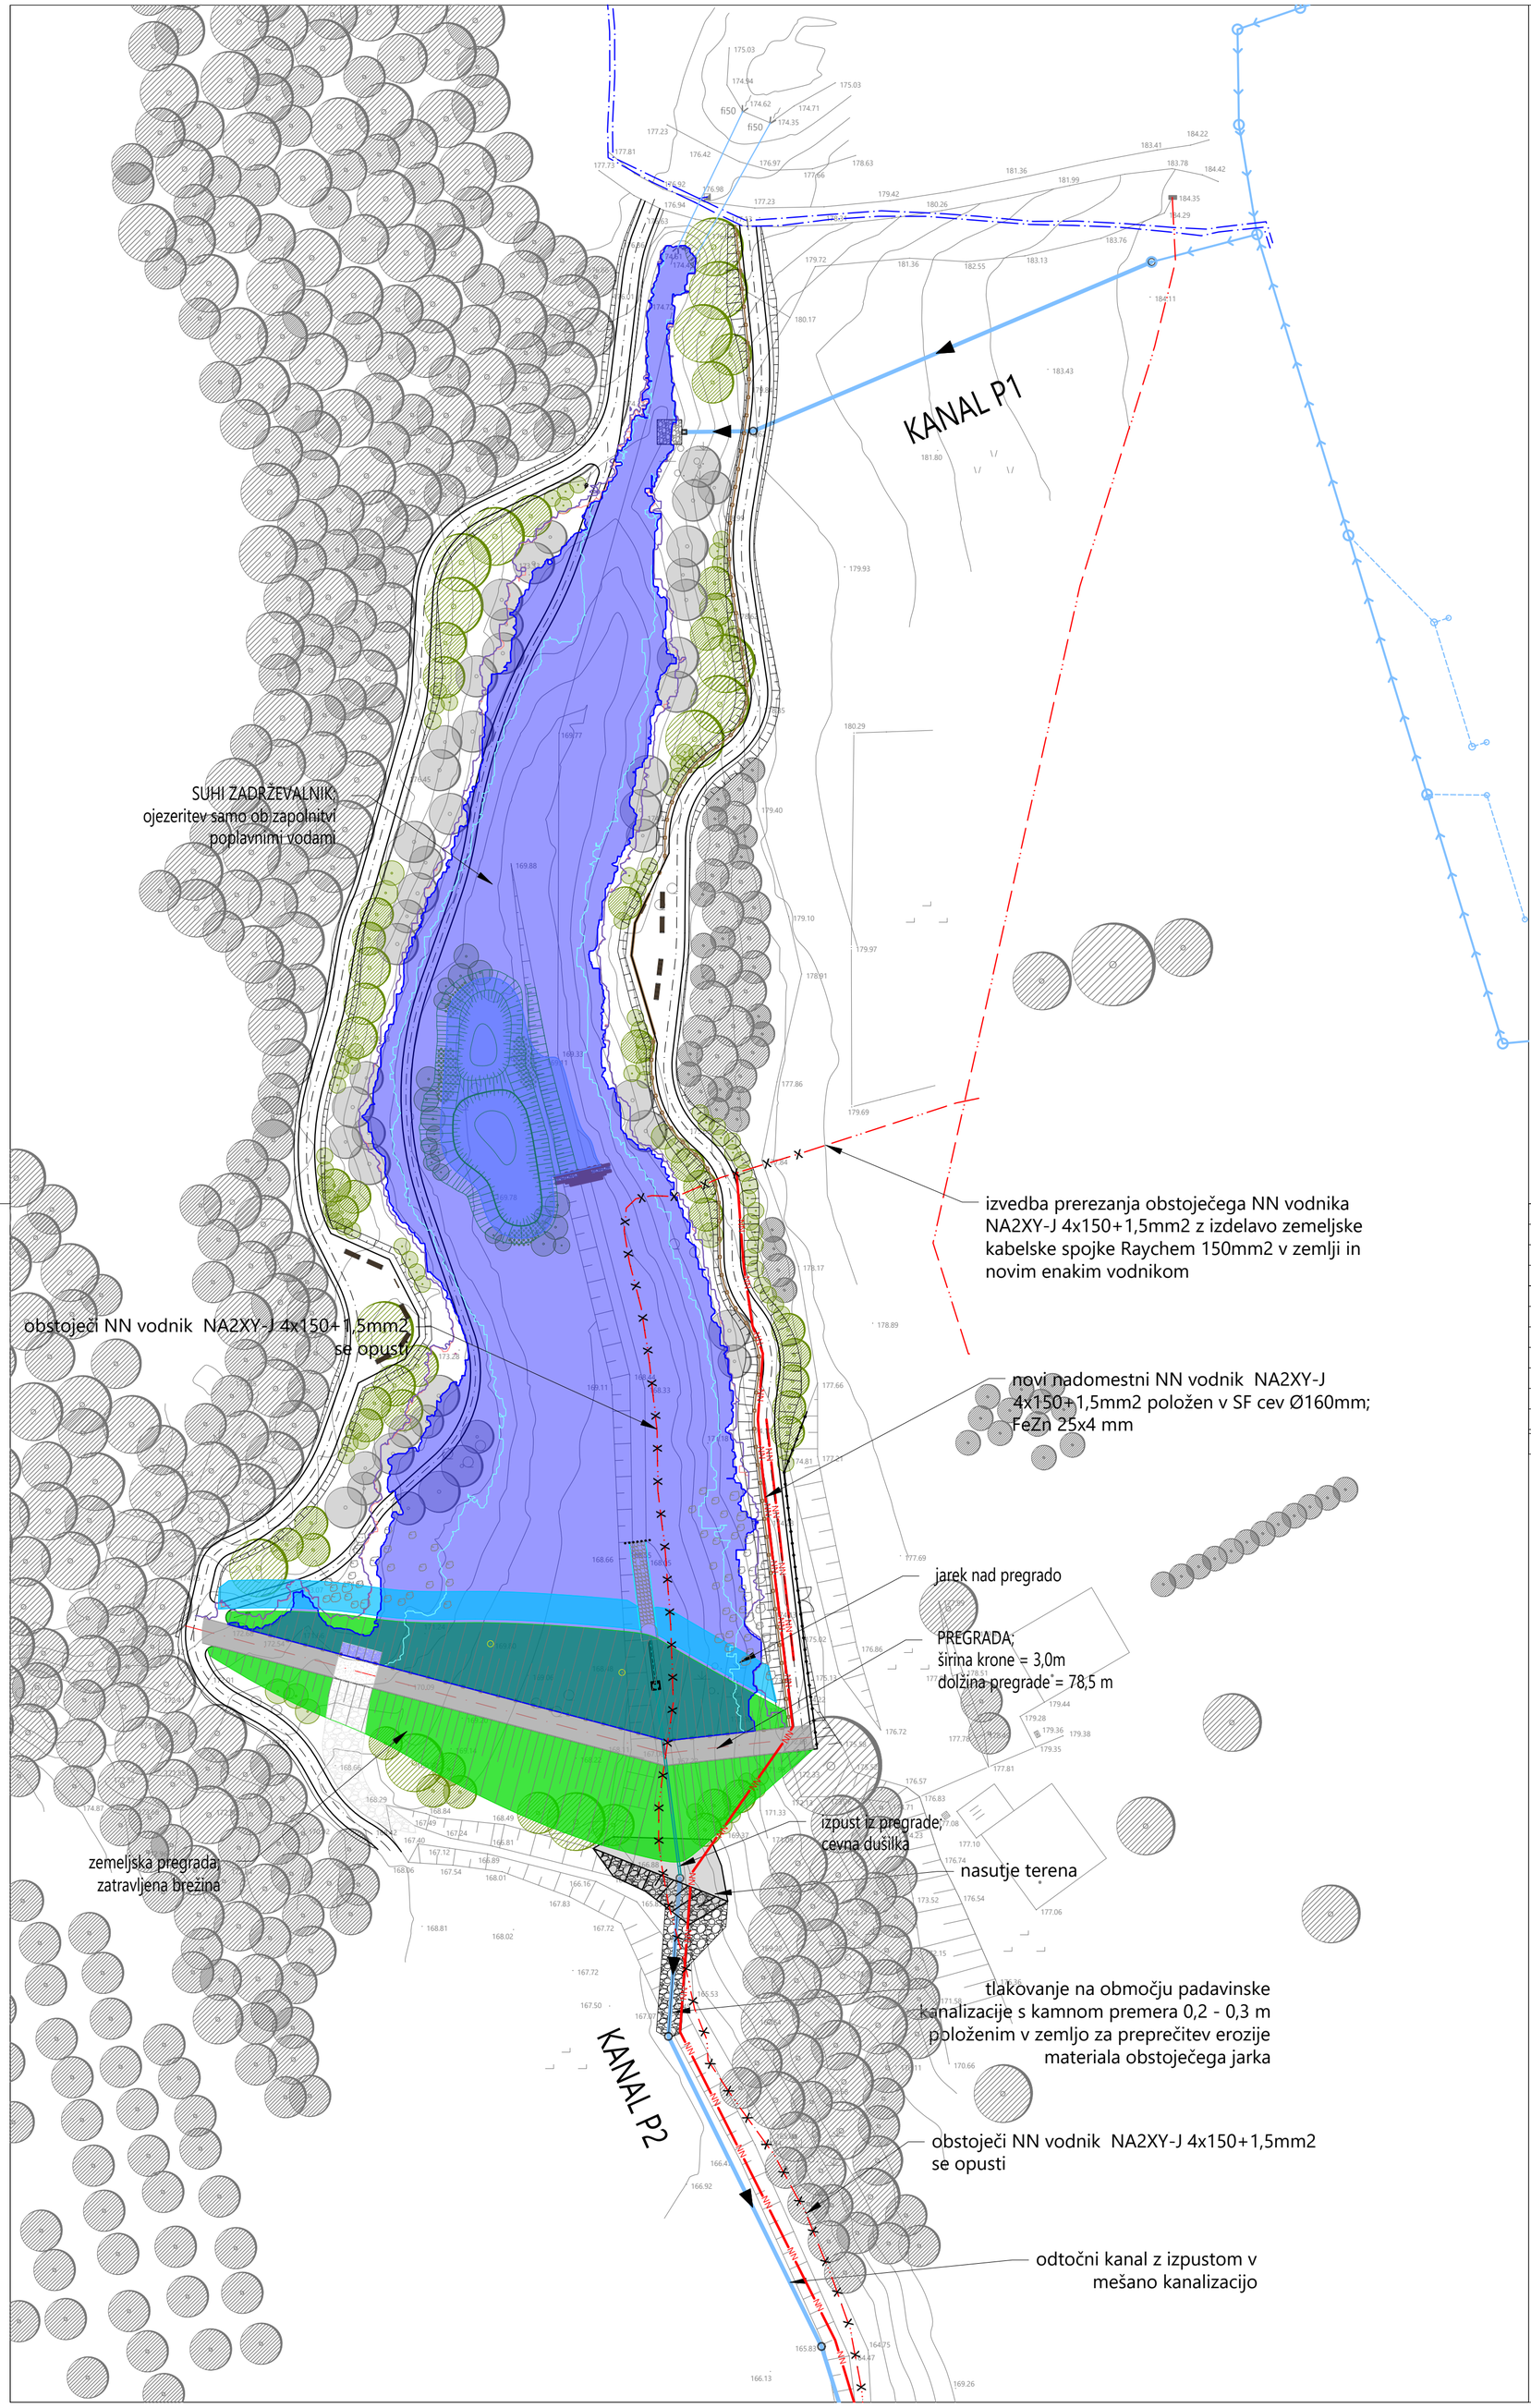

LEGENDA VODI GOSPODARSKE JAVNE INFRASTRUKTURE	OBSTOJEČE	ZAŠČITA	UKINITEV	PREDVIDENO
VODOVOD				
PADAVINSKA KANALIZACIJA				
PADAVINSKA KANALIZACIJA*				*
MEŠANA KANALIZACIJA				
MEŠANA KANALIZACIJA*				*
ELEKTROENERGETSKI SN VOD				
ELEKTROENERGETSKI NN VOD				NN
JAVNA RAZSVETLJAVA				
TELEKOMUNIKACIJSKI VOD				
RAZPIRANJE JARKOV S KOVINSKIMI OPAŽI				

Opomba:
* predvidena ureditev po projektu **"Ureditev Trdinove poti v Metliki s pripadajočo GJI"**, št. projekta: PR-7/22, izdelal: Acer d.o.o., datum: november 2022

spremembe	opis spremembe	datum

projektant	ACER NOVO MESTO D. O. O.	investitor	Občina Metlika, Mestni trg 24, 8330 Metlika
vodja projekta	mag. ZORAN GAJSKI, univ.dipl.gosp.inž., IZS G-3043		
pooblaščeni inženir	mag. ZORAN GAJSKI, univ.dipl.gosp.inž., IZS G-3043		
sodelavci			
naziv gradnje	IZGRADNJA SUHEGA ZADRŽEVALNIKA PADAVINSKIH VODA	datum	december 2025
vrsta proj.dokumentacije	DGD - projektna dokumentacija za pridobitev mnenj in gradbenega dovoljenja	id. ozn. proj. dok.	PR-1/2023
načrt	/	številka načrta	/
grafični prikaz	ZBIRNA SITUACIJA GOSPODARSKE JAVNE INFRASTRUKTURE	merilo 1:500	id. ozn. gr. prikaza 10.1.6.1