


| HEME | Avtobusna postaja Ljubljana | | | | PZI |
|--------------|--|-------------------------|----------------|------------|-----|
| ime | opis | pozicija | dimenzija | skupaj kos | |
| OGN1 | steklena ograja | P - vhod eskalatorji | dolžina 3,4 m | 4 | |
| OGN2 | steklena ograja | ME - odprta čakalnica 1 | dolžina 12,5 m | 2 | |
| OGN3 | steklena ograja | ME - odprta čakalnica 2 | dolžina 14,1 m | 2 | |
| OGN4 | steklena ograja | 1.N - vhodna avla | dolžina 13,0 m | 2 | |
| TIP | steklarski izdelek, po detajlu | | | | |
| Vgradnja | konzolno in togo vpeta v AB ali HI-bond ploščo, skrita pritrditev, inox L kotnik in vsa preostala potrebna podkonstrukcija | | | | |
| Material | steklena varnostna ograja | | | | |
| Ograja | varnostno lepljeno steklo sestave Float 10 TVG-1,52 PVB-FLoat 10 TVG, višina 110 cm od gotovega tlaka, dolžina elementa cca. 160 cm (raster objekta), pokrivni ALU U kotnik 25x25mm, d=2mm | | | | |
| Izgled/barva | transparentno steklo | | | | |
| Vključno | izdelava po detajlu kot komplet, vogalni in stranski zaključki | | | | |
| | delavniška dokumentacija in vzorčni kos (en segment kot celota za vse podobne primere) | | | | |
| OPOMBE | / | | | | |

HEMA

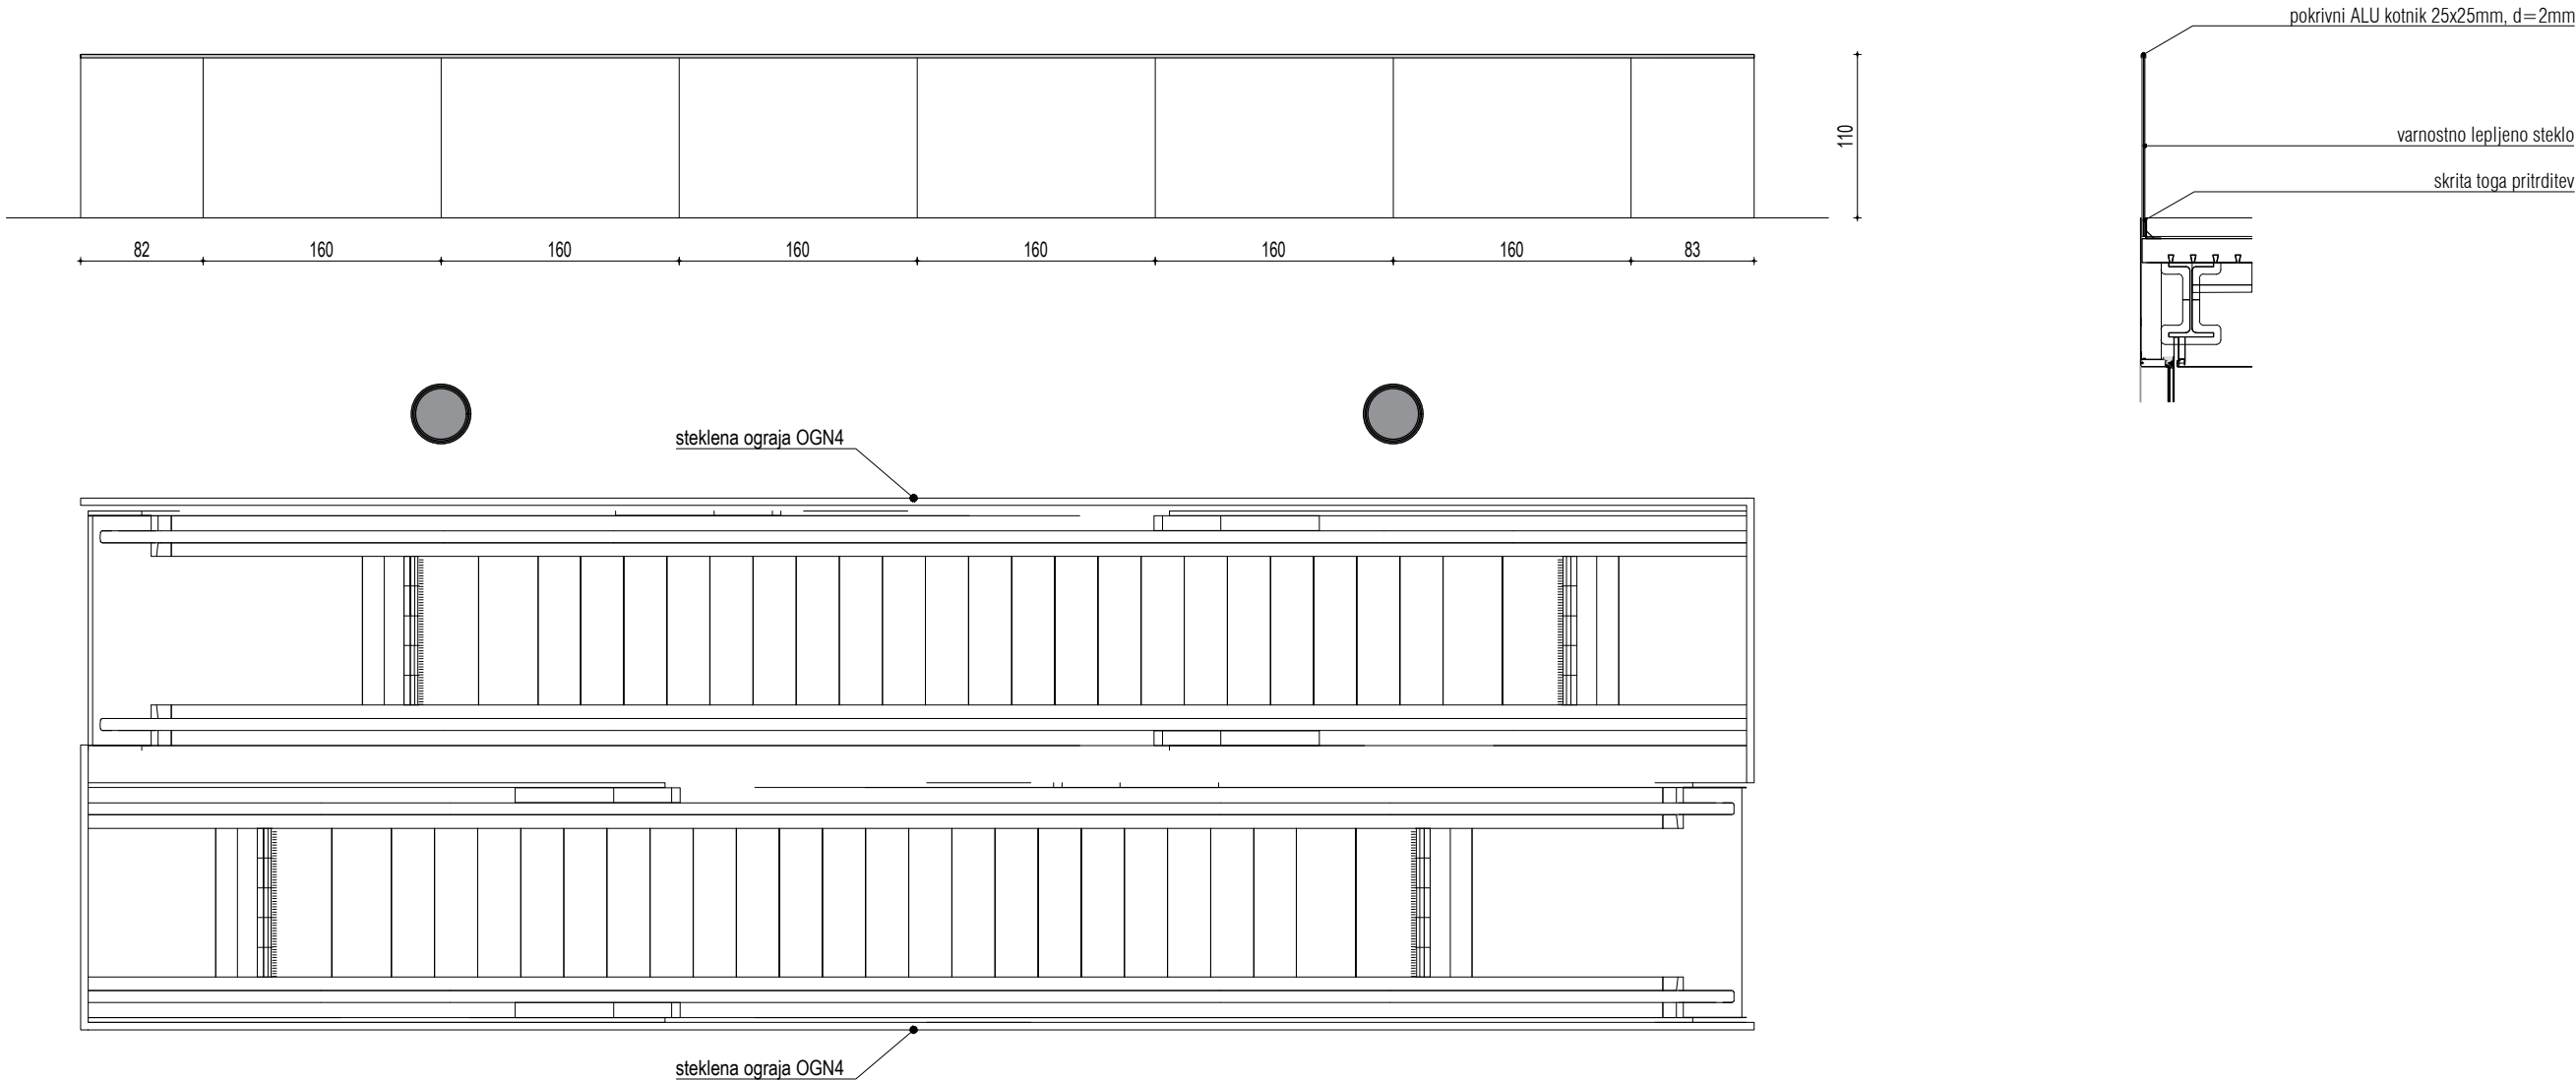

OPOMBE :

Vse mere kontrolirati na licu mesta in elemente prilagoditi dejanskemu stanju !
Del postavkem so tudi vse opredelitve iz detajlov, detajlnih risb vezanih na posamezne elemente
Vključen ves montažni in pomožni material, podkonstrukcija, tesnila, tesnenja, kitanja, itd, vse do kompletnega zaključnega elementa
Vsa odstopanja od dejanskih mer, vse izvedbe, materiale, obdelave in barve uskladiti z arhitektom
Obvezna izdelava delavniških načrtov in vzorčnega kosa za posamezni tip elementov, oboje potrdi arhitekt !
Element mora zadostiti vsem predpisom kot celoten vgrajen izdelek
Obvezna preveritev/uskladitev s študijo požarne varnosti, elaboratom akustike, gradbene fizike ter načrti/izvedbo instalacij
Vsa oprema vrat in požarnih vrat mora biti skladna s sts-om (slovenskim tehničnim soglasjem)
Za vsa stekla obvezna izdelava steklarskega statičnega izračuna.