SHEME	Avtobusna postaja Ljubljana			PZI
ime	*opis*	*pozicija*	*dimenzija*	*skupaj kos*
PUK2	pult - teraco prefabrikat	1. klet - garderoba M	360x48 cm	1

Vgradnja	suhomontažna, po detajlih
Material	pult - teraco prefabrikat, deb. 4cm
Prefabrikat	celoten pult v enem kosu, nevidna mat impregnacija kot za kamen (npr. Akemi Top shield transparent)
Izgled/barva	oblika po detalju, izvedba v enem kosu, ton agregata in veziva iz AGGLOTECH, terraco-cement, tronchetto, brušeno
Vključeno	jeklena podkonstrukcija, zaščitena proti koroziji, pritrditev v tla in vrh predelne stene, skrito, ustrezne dimenzije glede na težo prefabrikata in umivalnika izrez za umivalnike in koš delavniški načrt in vzorčni kos (1x za tipični element)
Ni del postavke	umivalniki, stenska armatura in sušilnik za roke

SHEMA

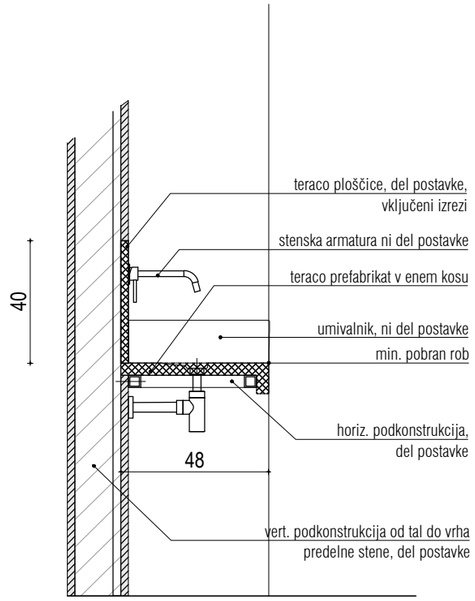

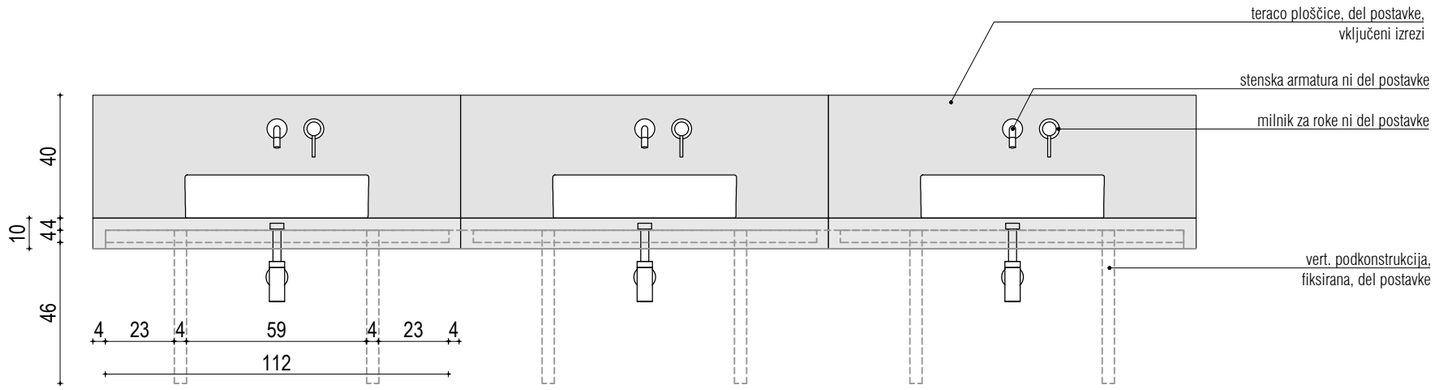

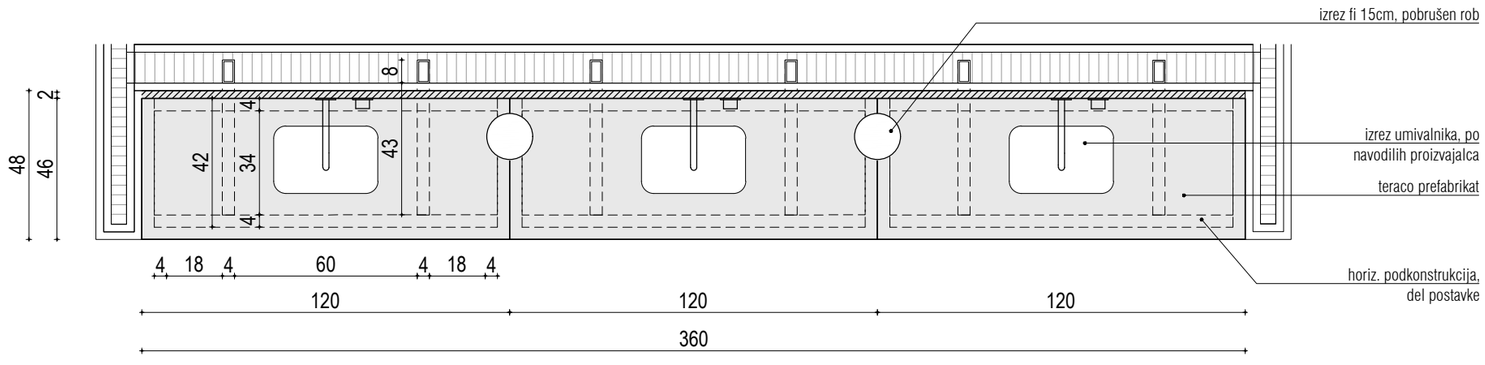

M 1:20

OPOMBE :

Vse mere kontrolirati na licu mesta in elemente prilagoditi dejanskemu stanju !
Del postavkem so tudi vse opredelitve iz detajlov, detajlnih risb vezanih na posamezne elemente
Vključen ves montažni in pomožni material, podkonstrukcija, tesnila, tesnenja, kitanja, itd, vse do kompletnega zaključenega elementa
Vsa odstopanja od dejanskih mer, vse izvedbe, materiale, obdelave in barve uskladiti z arhitektom
Obvezna izdelava delavniških načrtov in vzorčnega kosa za posamezni tip elementov, oboje potrdi arhitekt !
Element mora zadostiti vsem predpisom kot celoten vgrajen izdelek
Obvezna preveritev/uskladitev s študijo požarne varnosti, elaboratom akustike, gradbene fizike ter načrti/izvedbo instalacij
Vsa oprema vrat in požarnih vrat mora biti skladna s sts-om (slovenskim tehničnim soglasjem)
Za vsa stekla obvezna izdelava steklarskega statičnega izračuna.