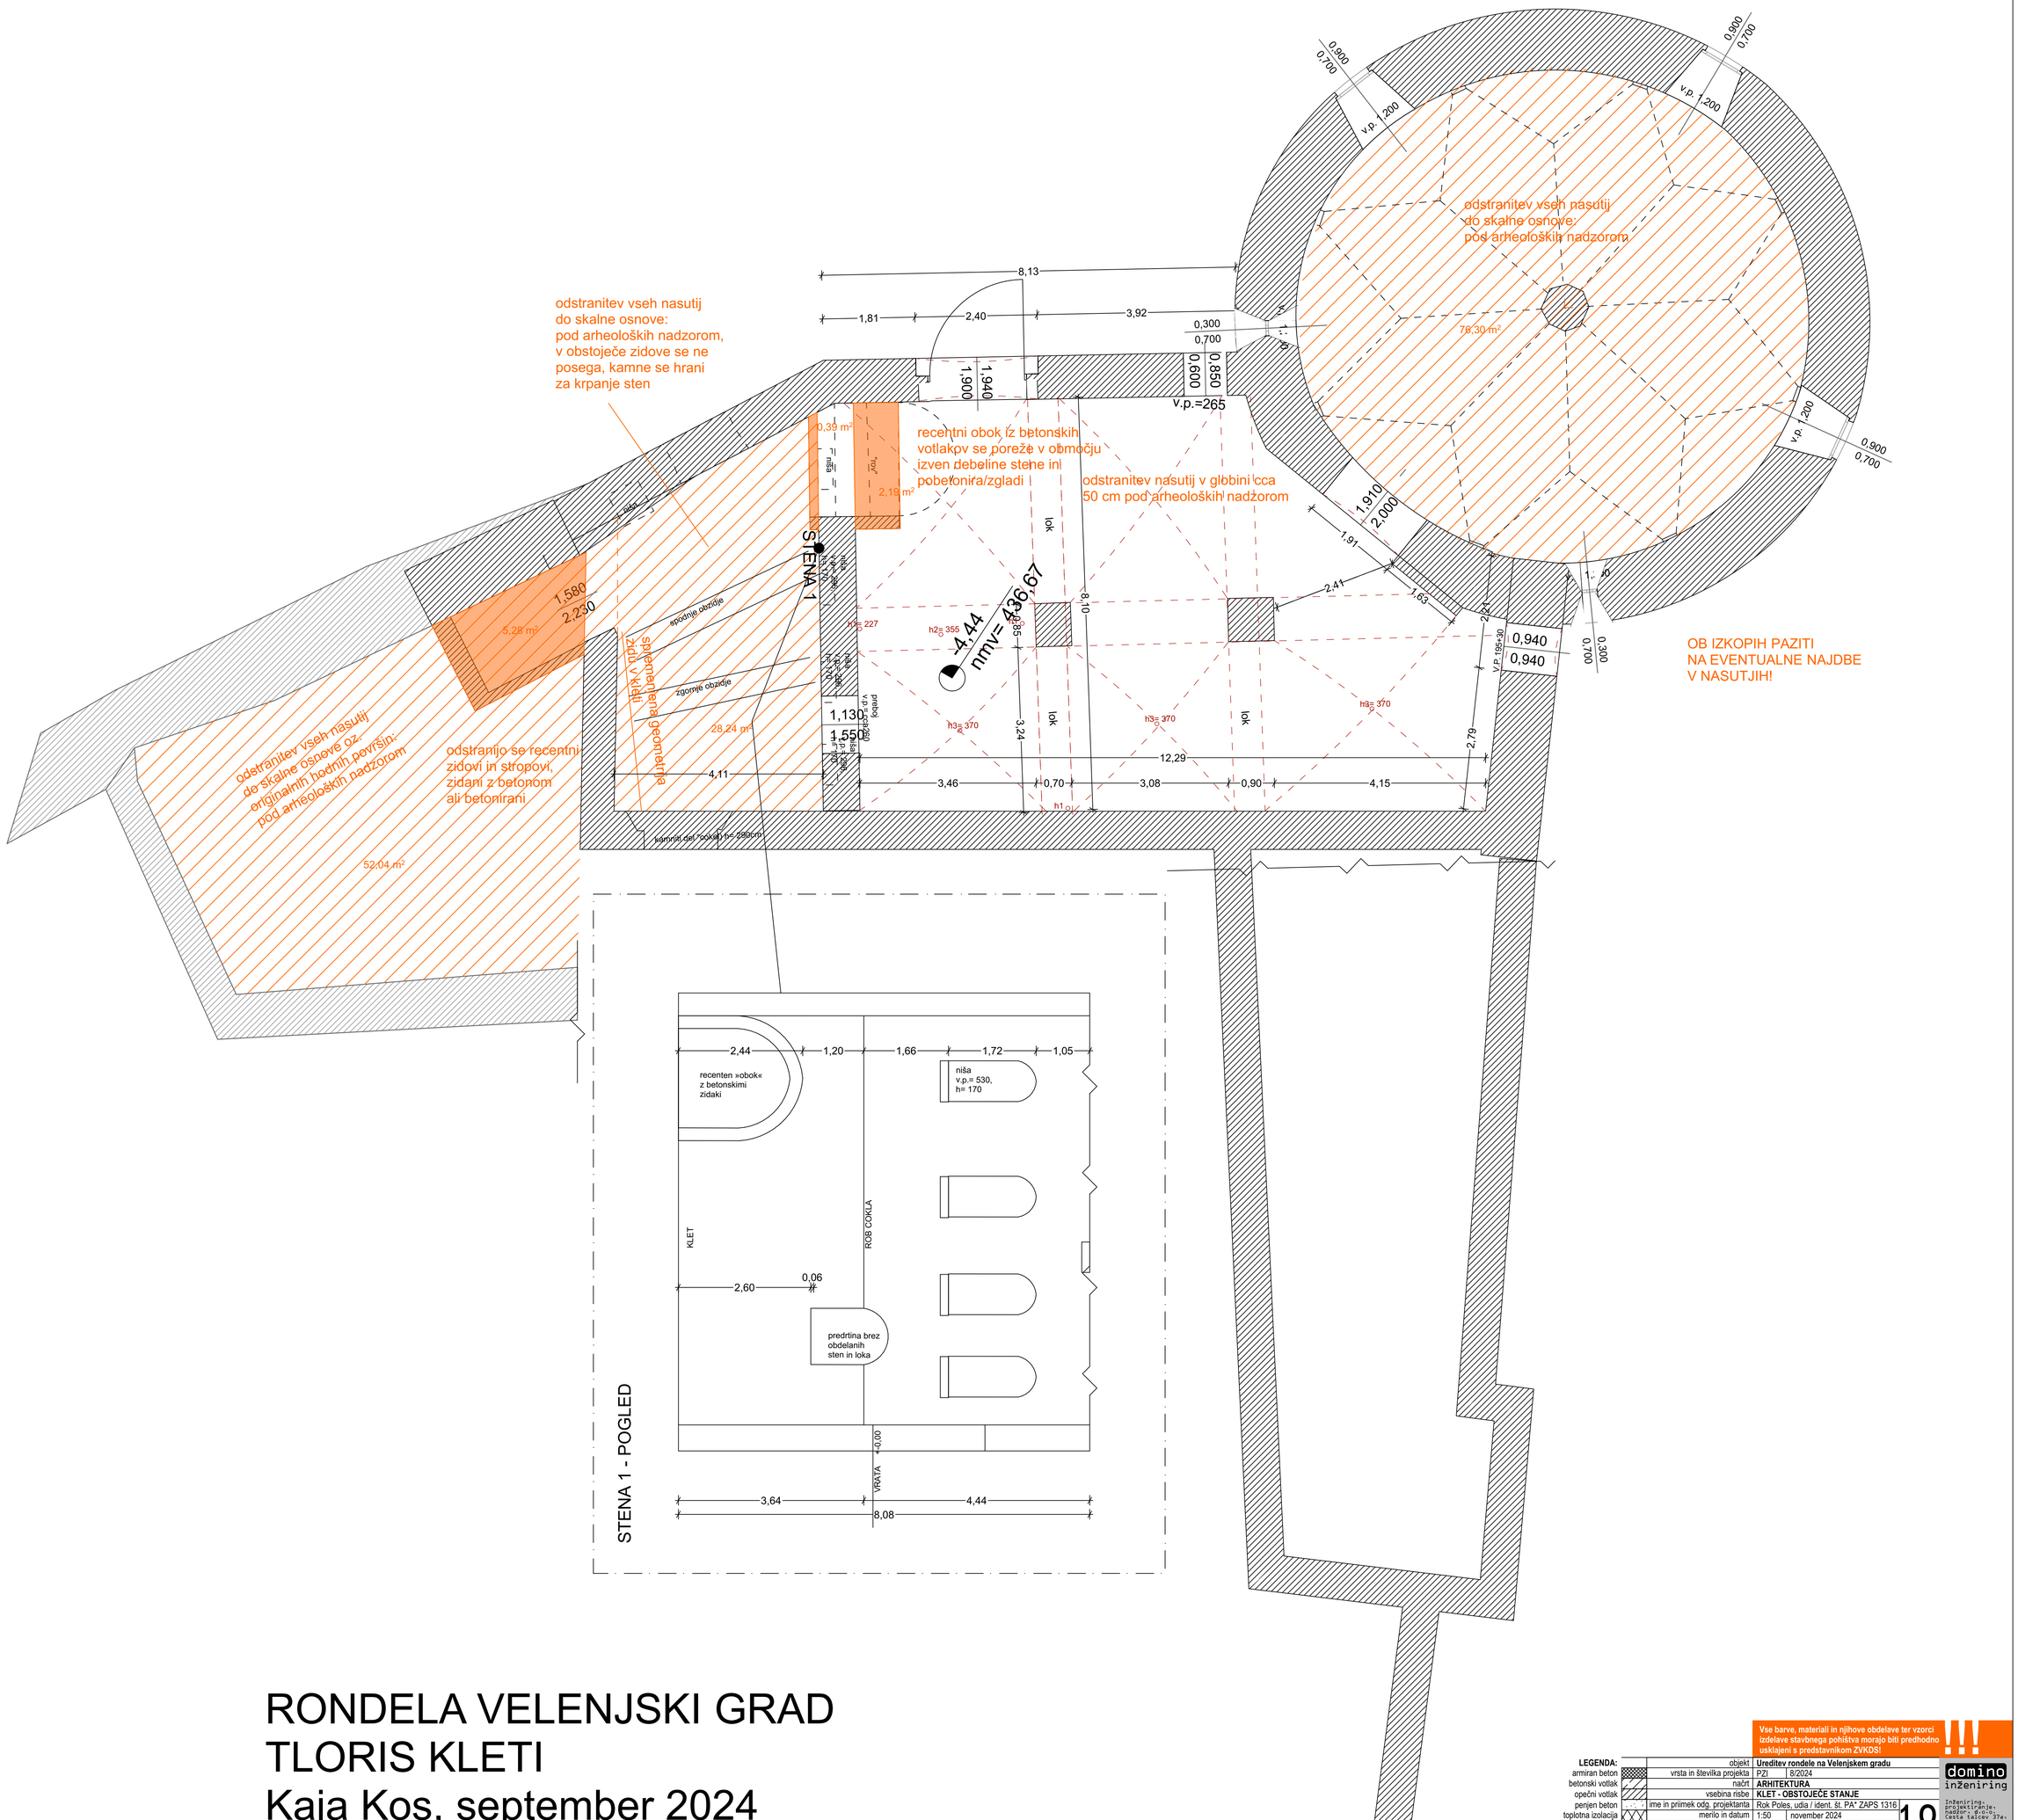

RONDELA VELENJSKI GRAD
TLORIS KLETI
Kaja Kos, september 2024

Vse barve, materiali in njihove obdelave ter vzorci izdelave stavbnega pohištva morajo biti predhodno usklajeni s predstavnikom ZVKDS!

LEGENDA:
armiran beton
betonski votlak
opečni votlak
penjen beton
toplotna izolacija
mavčne stene

objekt	**Ureditev rondele na Velenjskem gradu**
vrsta in številka projekta	PZI 8/2024
načrt	**ARHITEKTURA**
vsebina risbe	**KLET - OBSTOJEČE STANJE**
ime in priimek odg. projektanta	Rok Poles, udia / ident. št. PA* ZAPS 1316
merilo in datum	1:50 november 2024
sodelavci	Daniela Marić inž. grad.

1.0

domino inženiring
inženiring, projektiranje, nadzor, d.o.o.
Cesta talcev 37a, 3320 Velenje