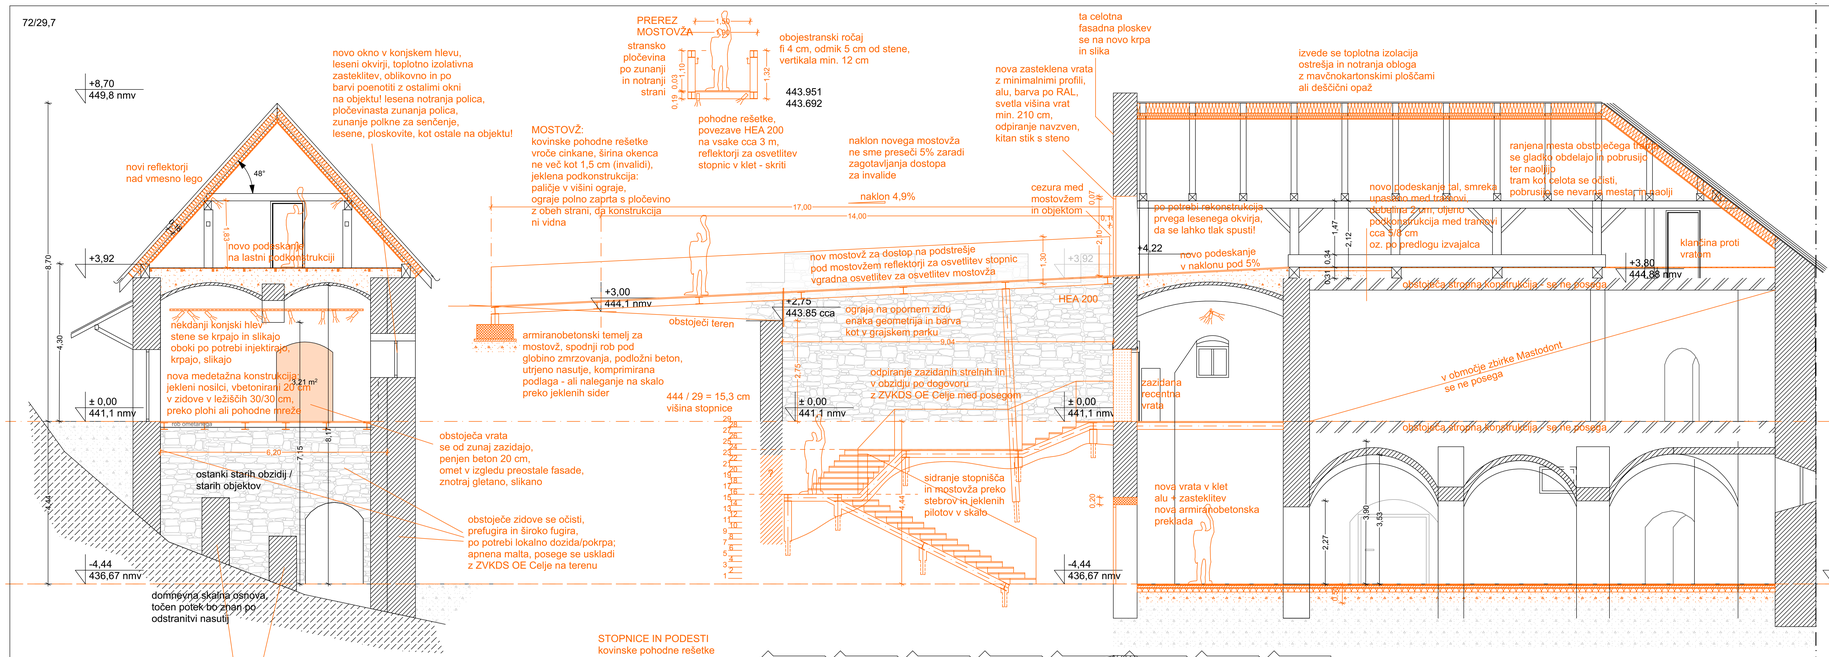

Vse barve, materiali in njihove obdelave ter vzorci izdelave stavbnega pohištva morajo biti predhodno usklajeni s predstavnikom ZVKDS!

LEGENDA:
armiran beton
betonski votlak
opečni votlak
perjen beton
toplotna izolacija
mavčne stene

objekt:	Ureditev rondele na Valerijskem gradu
vrsta in številka projekta:	PZI 9/2024
načrt:	ARHITEKTURA
vsebina načrta:	PREREZI - POSEG
ime in priimek odg. projektanta:	Rok Polea, univ. dipl. ing. arh. (ZAPS 1316)
merilo in datum:	1:50 november 2024
sodelavci:	Daniela Marić inž. grad.

6.P

domino inženiring
Odgovorna projektantka: Daniela Marić inž. grad. ZAPS 1316