



FASADA ZAHOD

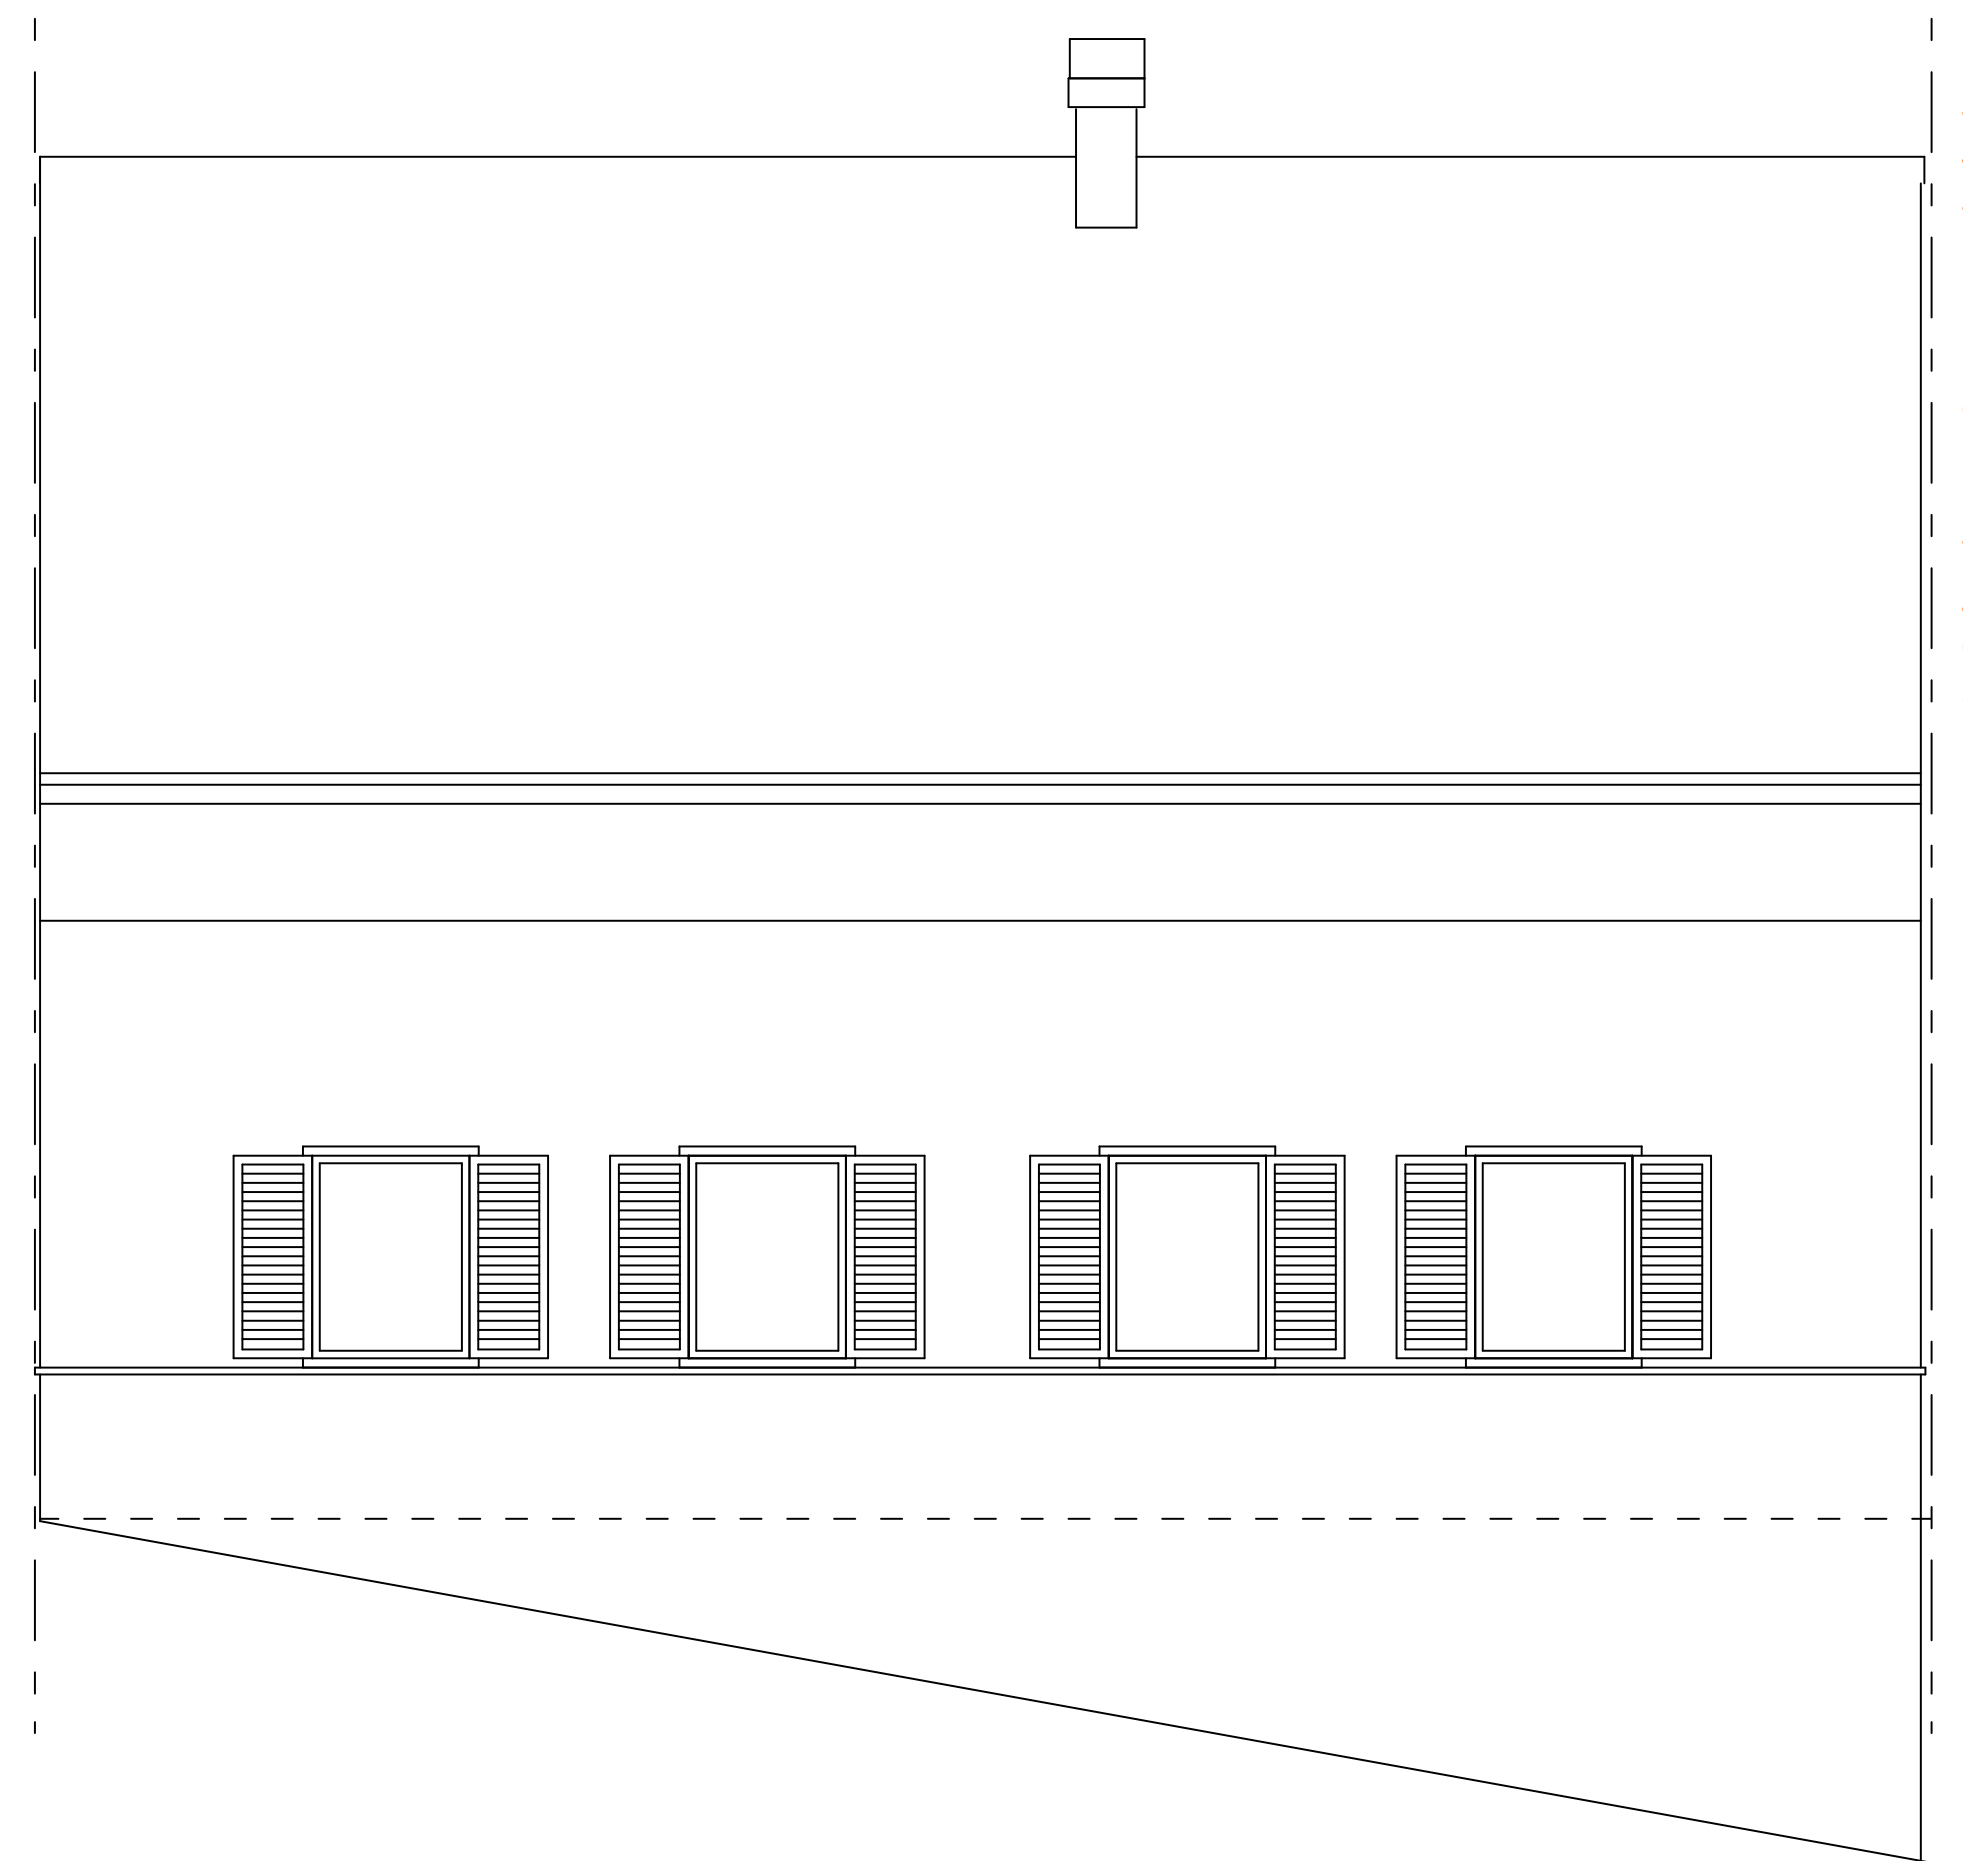


FASADA JUG

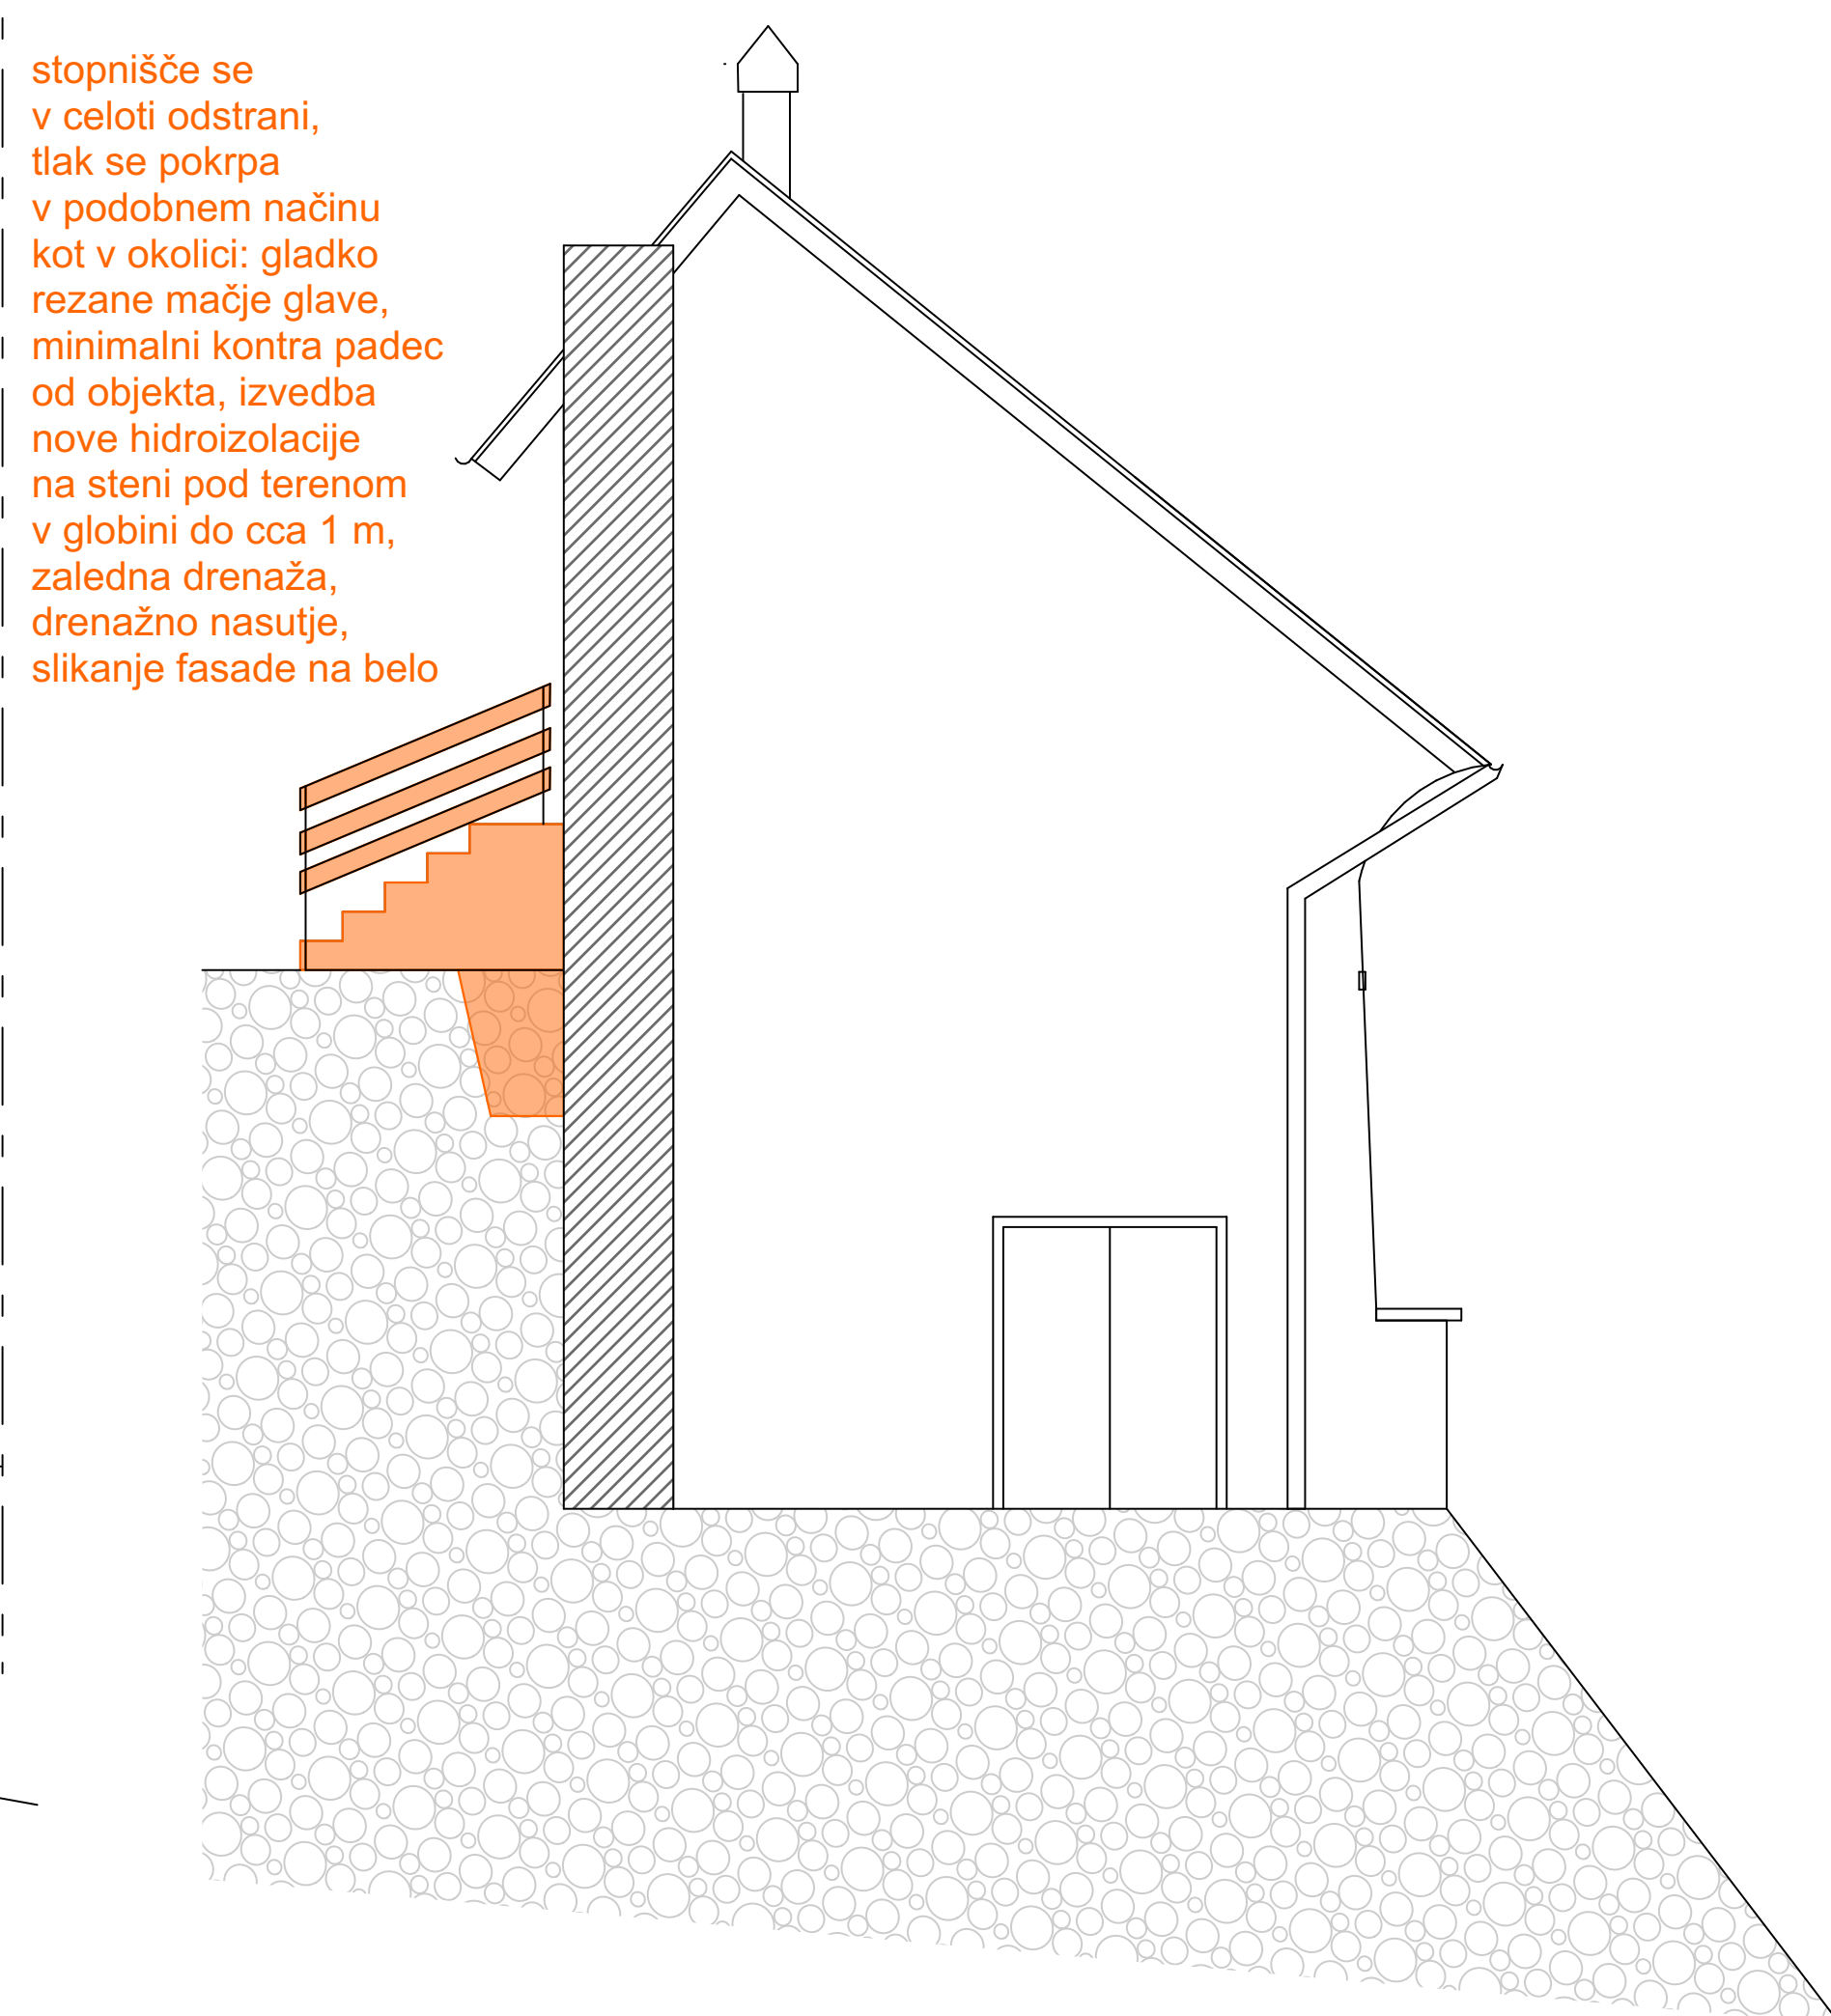


FASADA VZHOD

stopnišče se v celoti odstrani, tlak se pokrpa v podobnem načinu kot v okolici: gladko rezane mačje glave, minimalni kontra padec od objekta, izvedba nove hidroizolacije na steni pod terenom v globini do cca 1 m, zaledna drenaža, drenažno nasutje, slikanje fasade na belo

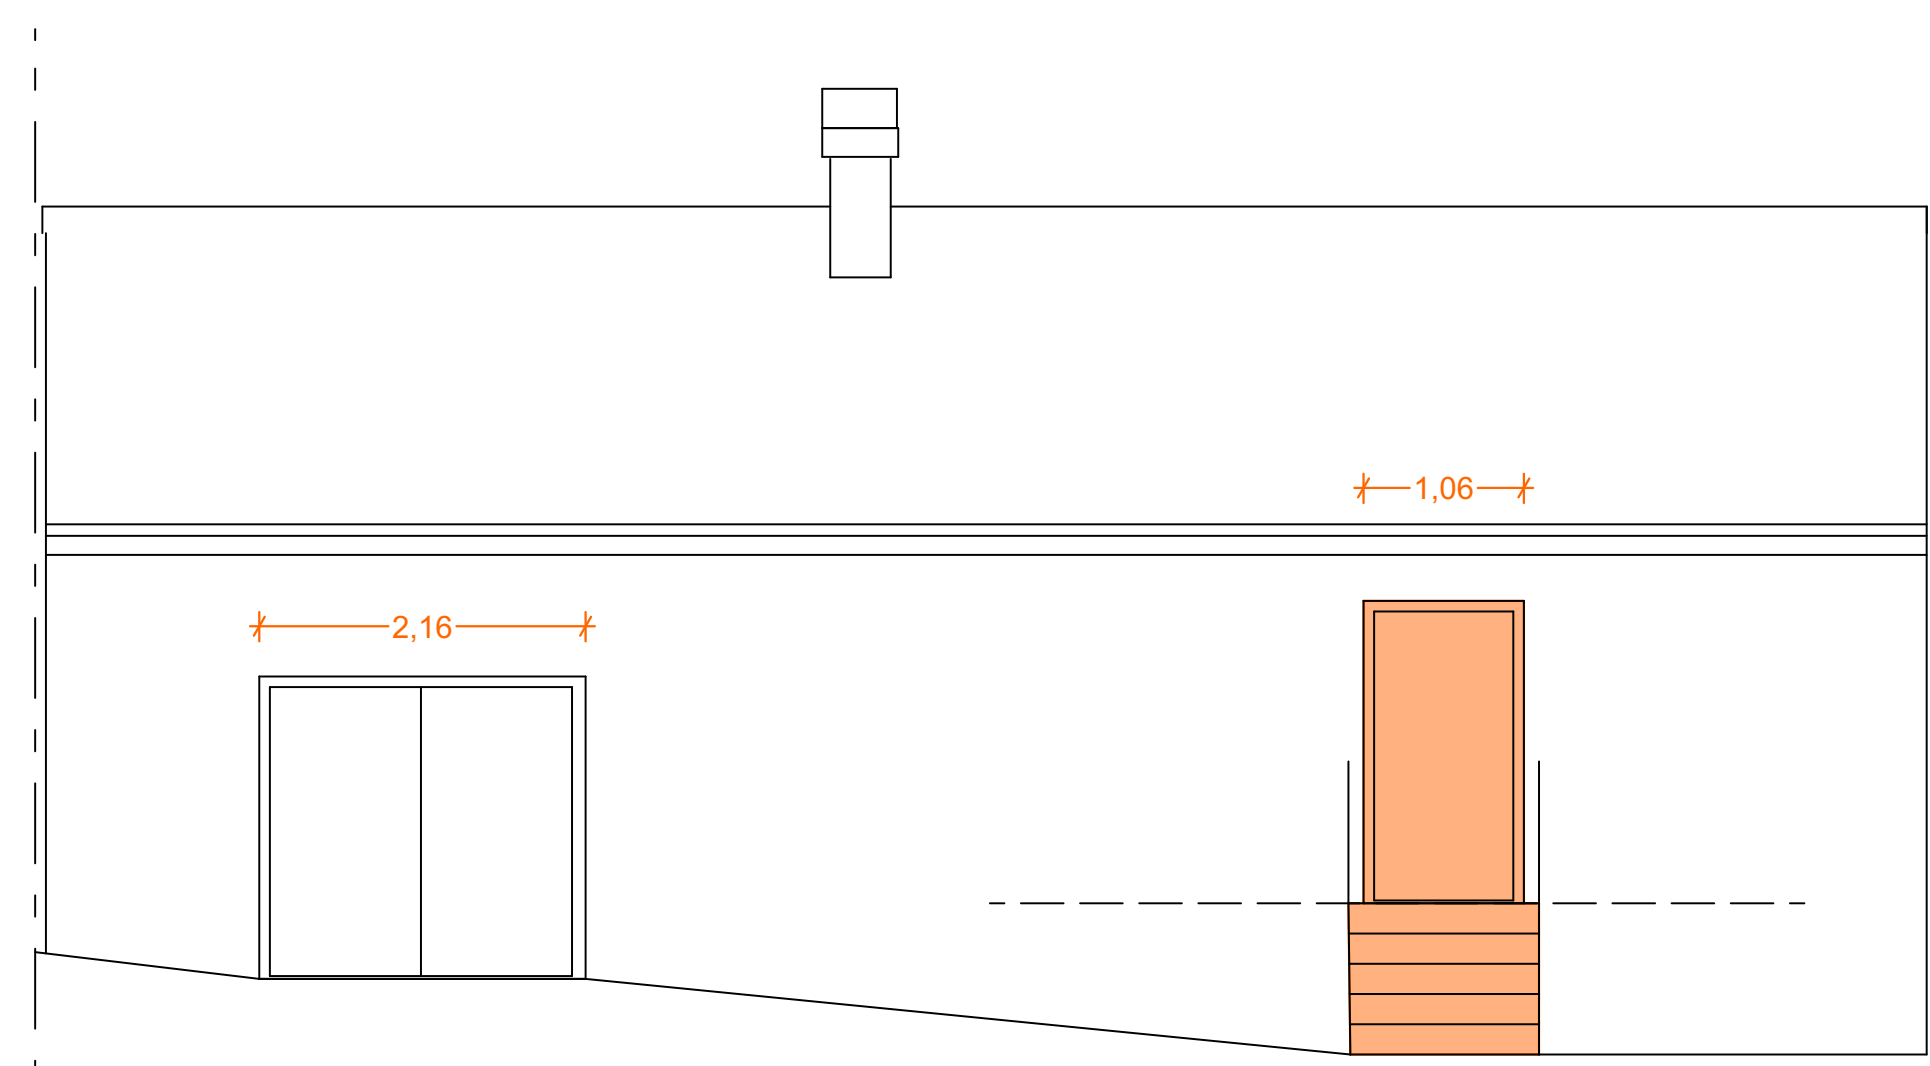

FASADA SEVER
pred posegom

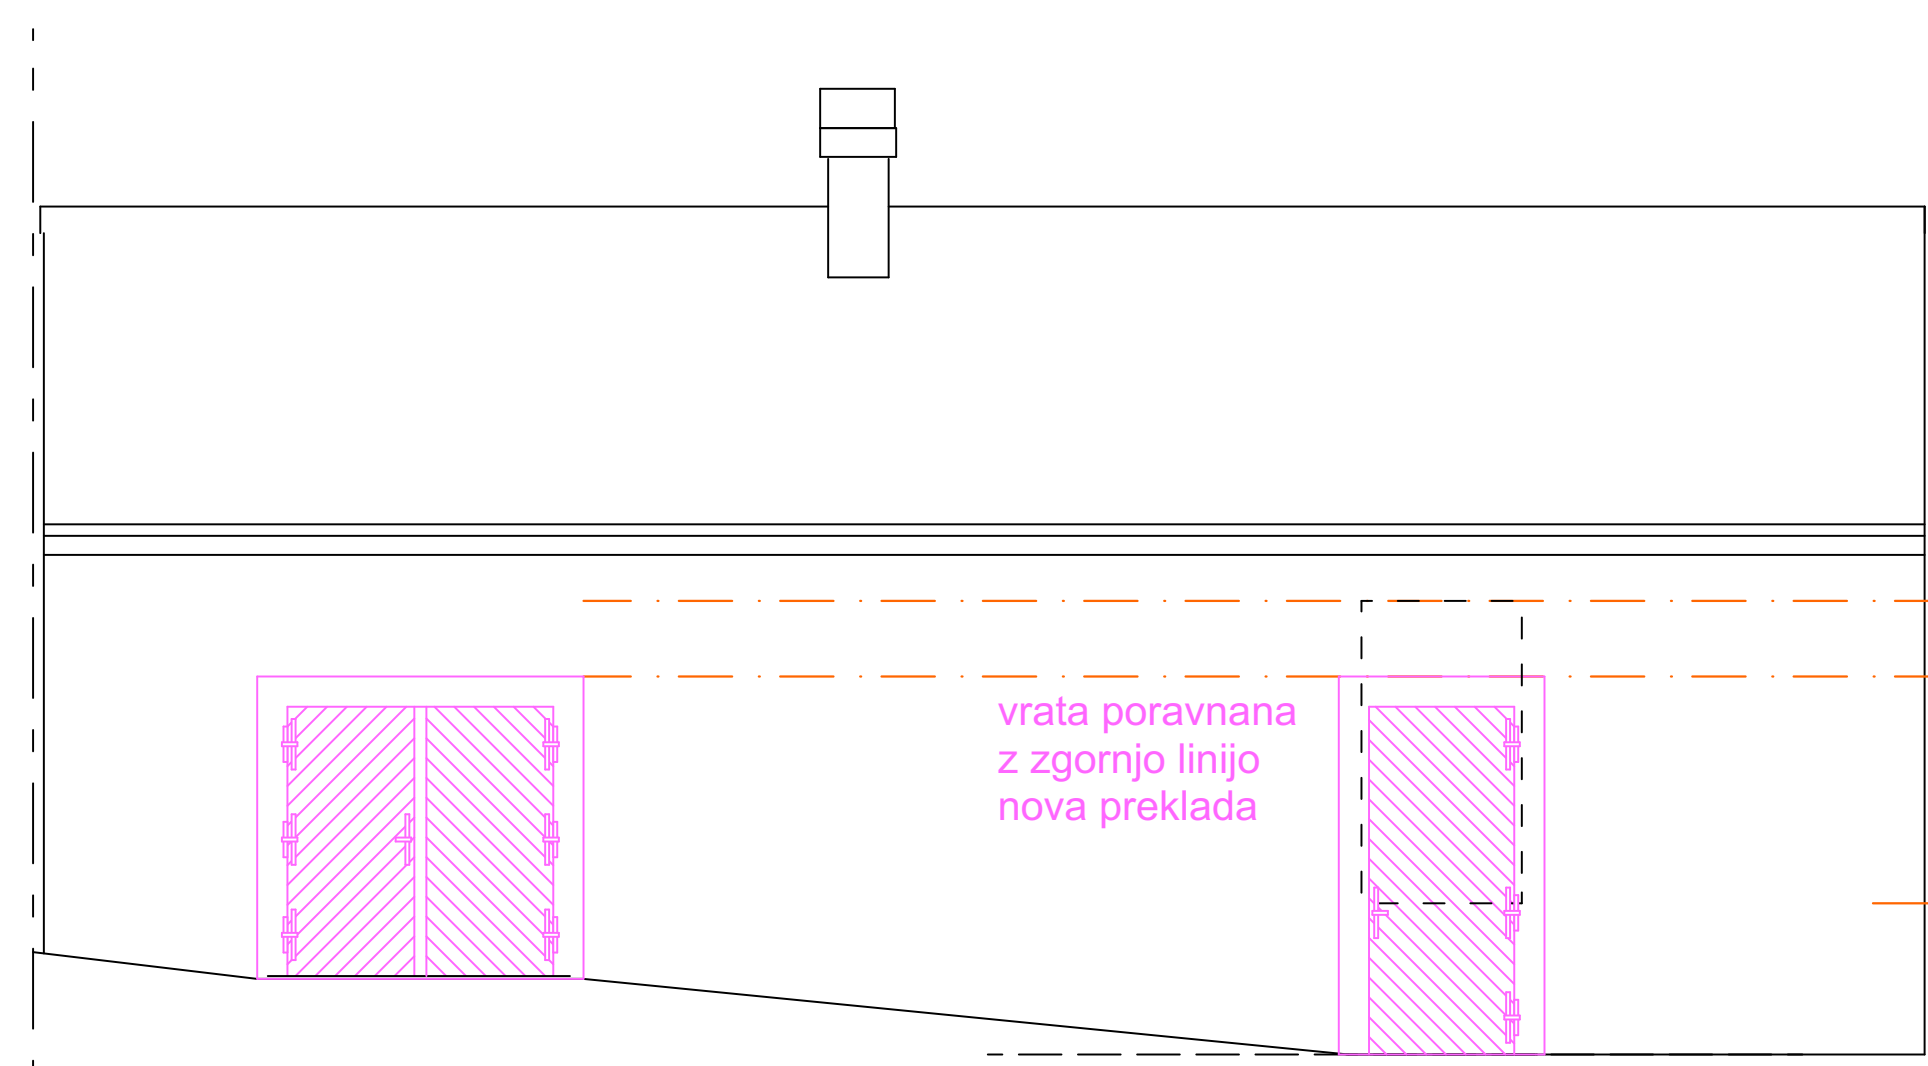

FASADA SEVER
po posegu

vrata poravnana z zgornjo linijo nova preklada
menjava vrat: material, oblika in obdelave enake kot obstoječa vrata v zbirko Mastodont

±0,00
prilicje pred posegom

Vse barve, materiali in njihove obdelave ter vzorci izdelave stavbnega pohištva morajo biti predhodno usklajeni s predstavnikom ZVKDS!

LEGENDA:	objekt	Ureditev runde na Velenjskem gradu
armiran beton	vrsta in številka projekta	PZI 8/2024
betonski voliak	načrt	ARHITEKTURA
opečni voliak	vsebinska risba	SANITARJE: FASADE - OBSTOJEČE POSEG
penjen beton	ime in priimek oda, projektanta	Rok Poles, odla / ident. št. PA* ZAPS 1316
toplotna izolacija	merilo in datum	1:50 november 2024
mavčne stene	sodelavci	Daniela Marič in2_grad

domino
inženiring

Inženiring, projektiranje, izdelava, gradnja, 3300 Velenje

9.OP