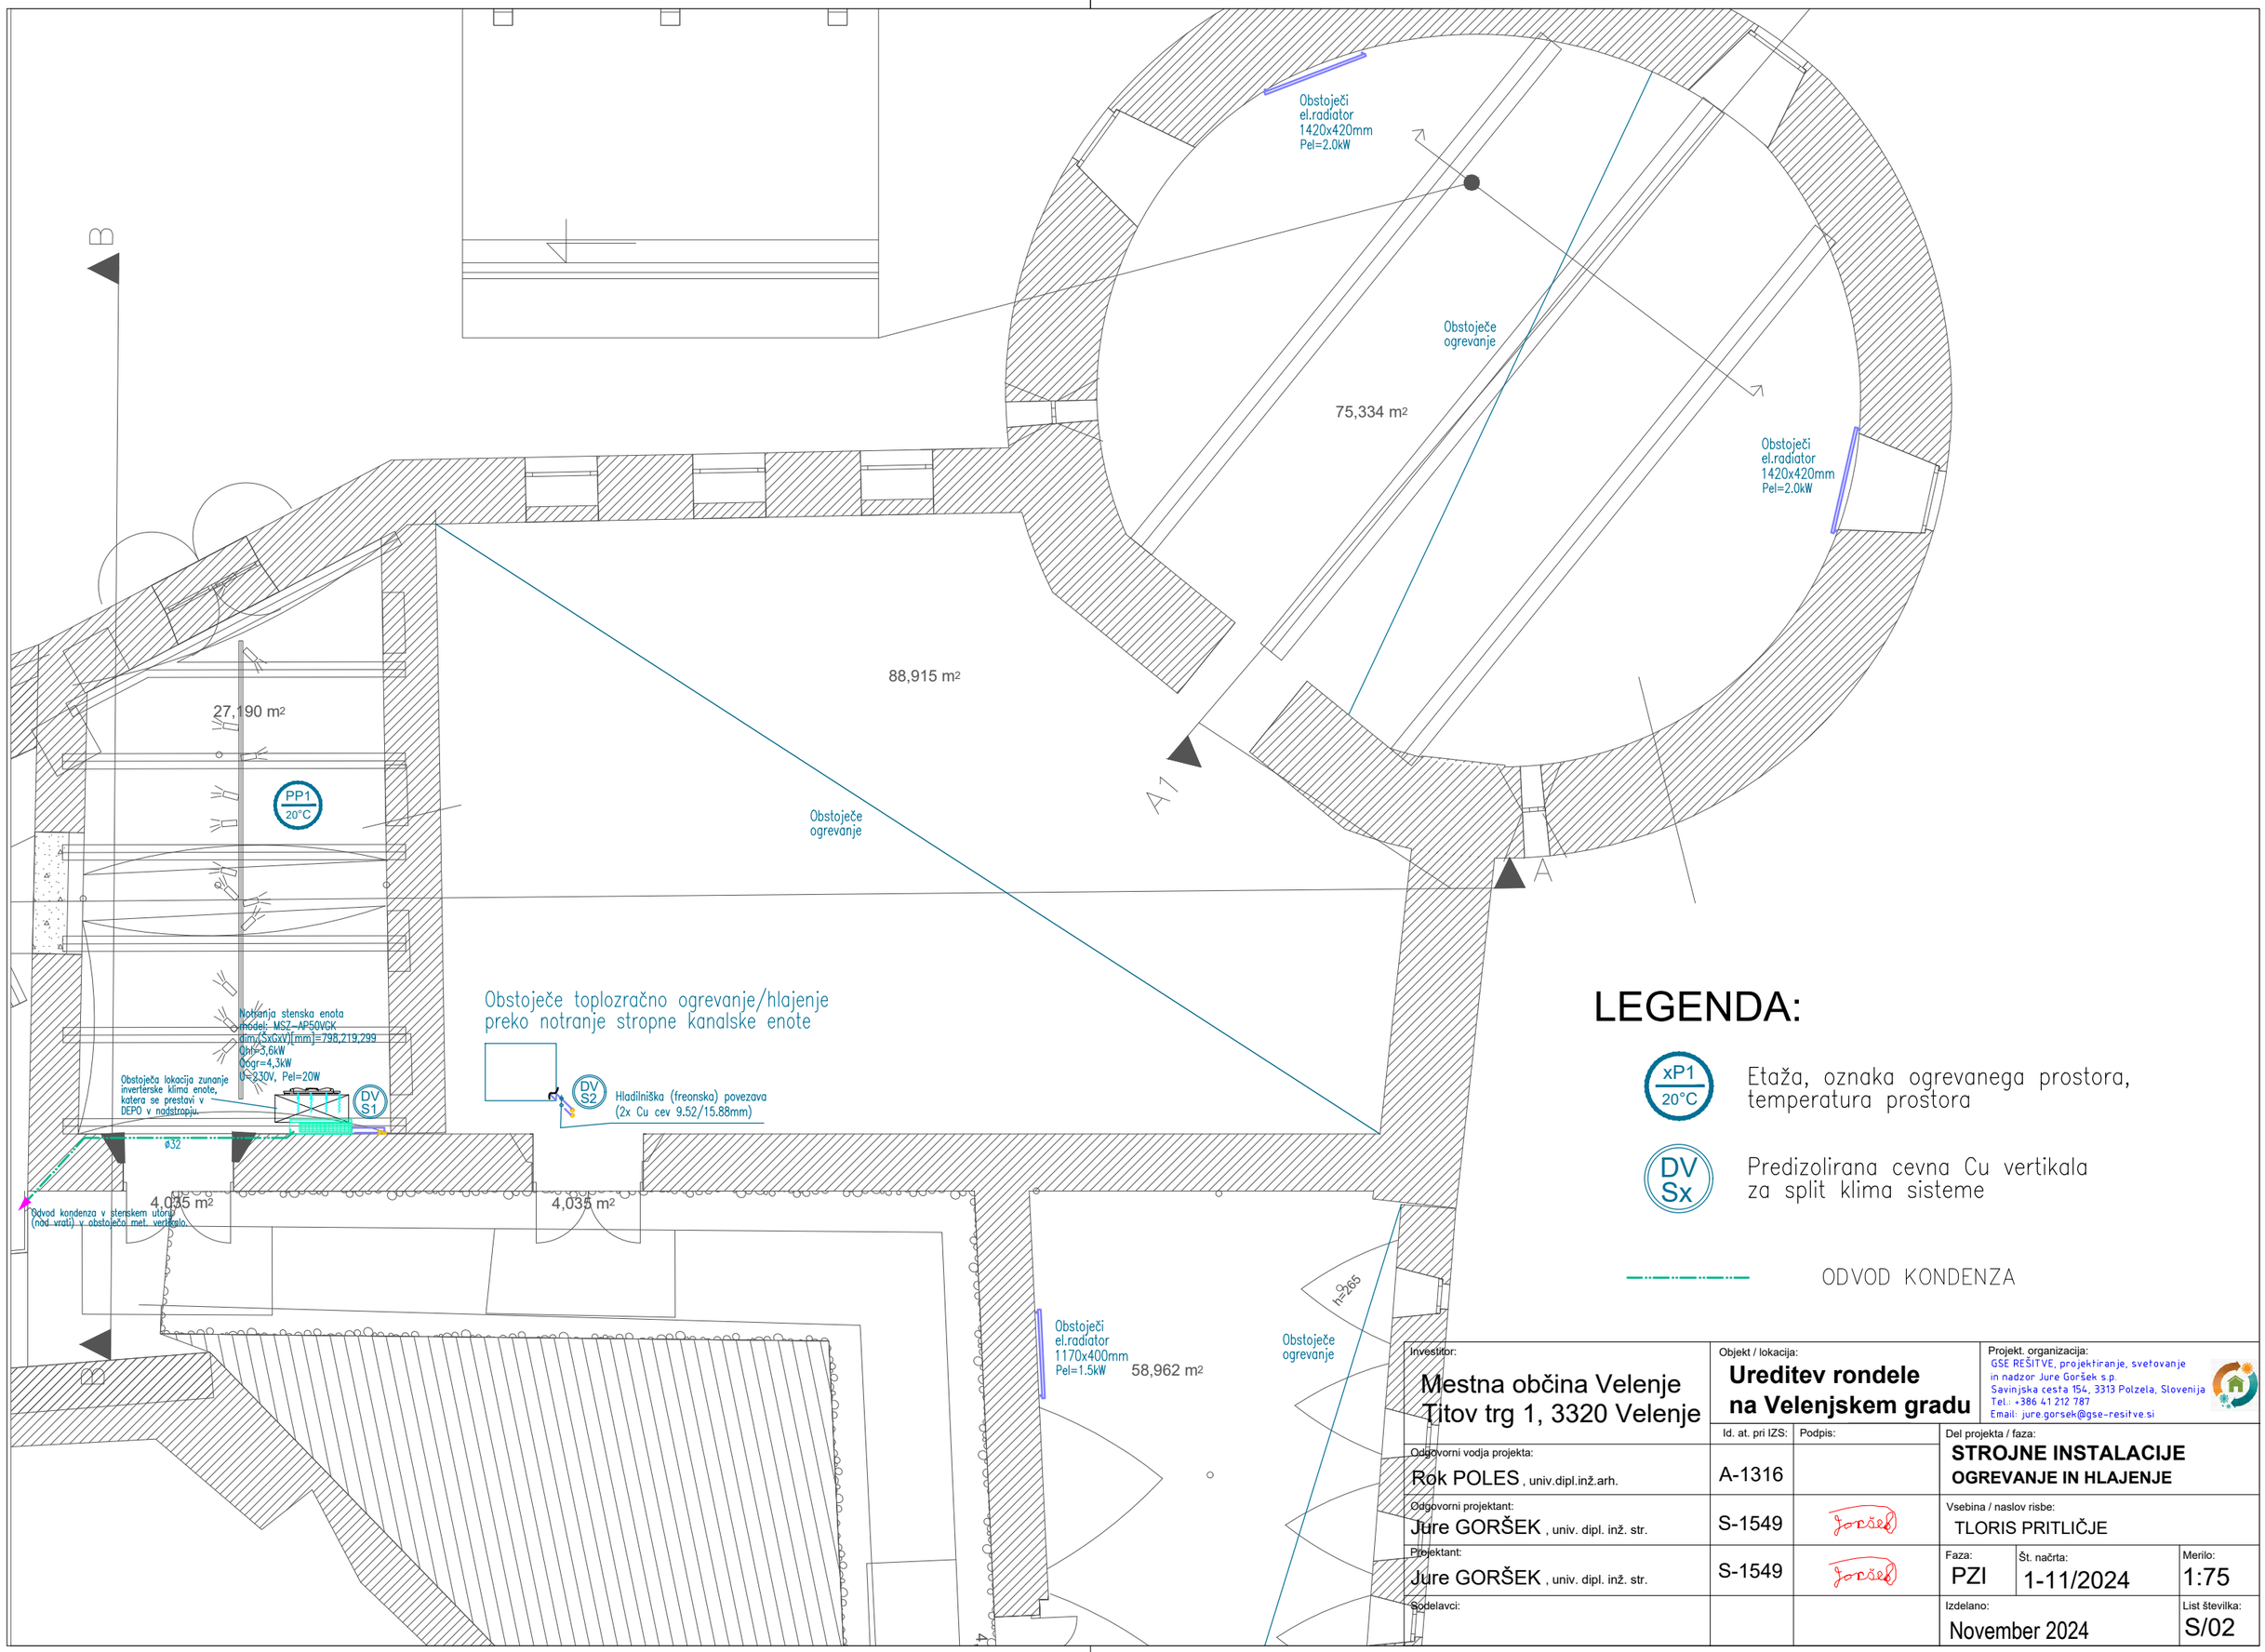

Investitor: Mestna občina Velenje, Titov trg 1, 3320 Velenje	Objekt / lokacija: **Ureditev rondele na Velenjskem gradu**		Projekt. organizacija: GSE REŠITVE, projektiranje, svetovanje in nadzor Jure Goršek s.p. Savinjska cesta 154, 3313 Polzela, Slovenija Tel.: +386 41 212 787 Email: jure.gorsek@gse-resitve.si
	Id. at. pri IZS:	Podpis:	Del projekta / faza: **STROJNE INSTALACIJE OGREVANJE IN HLAJENJE**
Odgovorni vodja projekta: Rok POLES, univ.dipl.inž.arh.	A-1316		
Odgovorni projektant: Jure GORŠEK, univ. dipl. inž. str.	S-1549	Joršek	Vsebina / naslov risbe: TLORIS PRITLIČJE
Projektant: Jure GORŠEK, univ. dipl. inž. str.	S-1549	Joršek	Faza: PZI; Št. načrta: 1-11/2024; Merilo: 1:75
Sodelavci:			Izdelano: November 2024; List številka: S/02