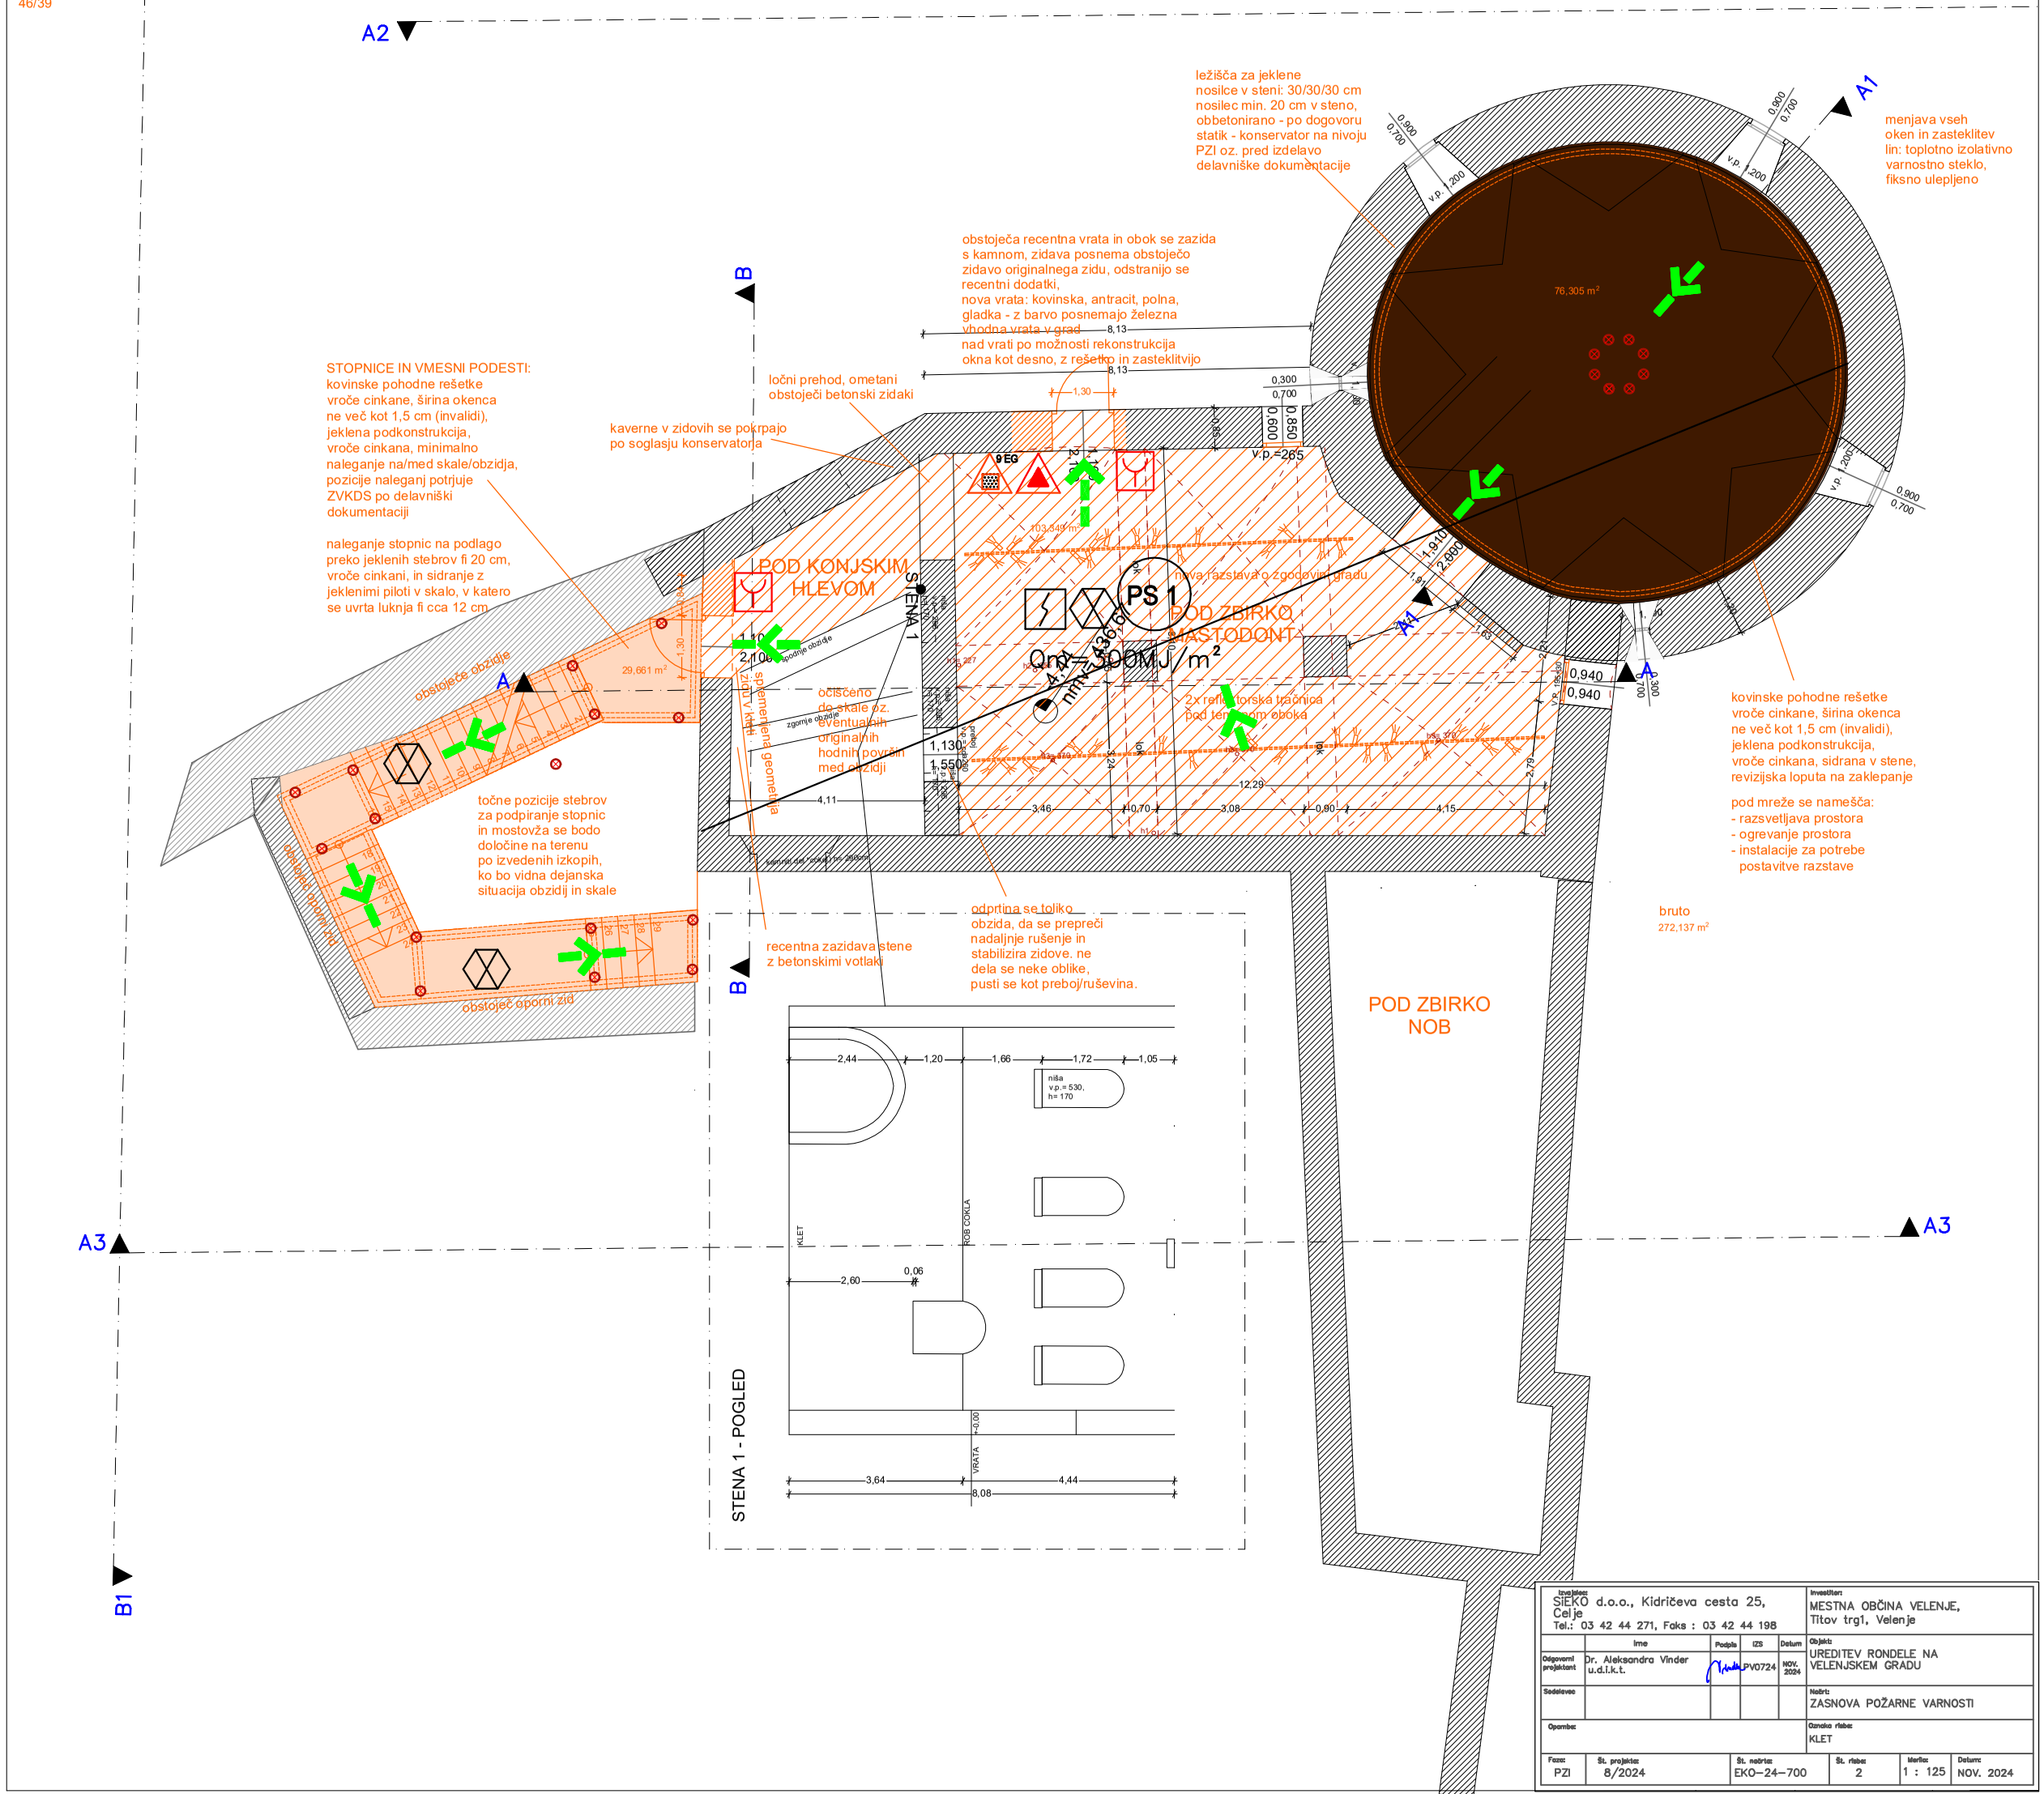


| | | | | | |
|---|---|---|---|---|---|
| Izvajalec: SIEKO d.o.o., Kidričeva cesta 25, Celje Tel.: 03 42 44 271, Faks : 03 42 44 198 | | | | | Investitor: MESTNA OBČINA VELENJE, Titov trg1, Velenje |
| | Ime | Podpis | IZS | Datum | Objekt: UREDITEV RONDELE NA VELENJSKEM GRADU |
| Odgovorni projektant | Dr. Aleksandra Vinder u.d.i.k.t. | | PV0724 | NOV. 2024 | |
| Sodelavec | | | | | Načrt: ZASNOVA POŽARNE VARNOSTI |
| Opombe: | | | | | Oznaka risbe: KLET |
| Faza: PZI | Št. projekta: 8/2024 | Št. načrta: EKO–24–700 | Št. risbe: 2 | Merilo: 1 : 125 | Datum: NOV. 2024 |