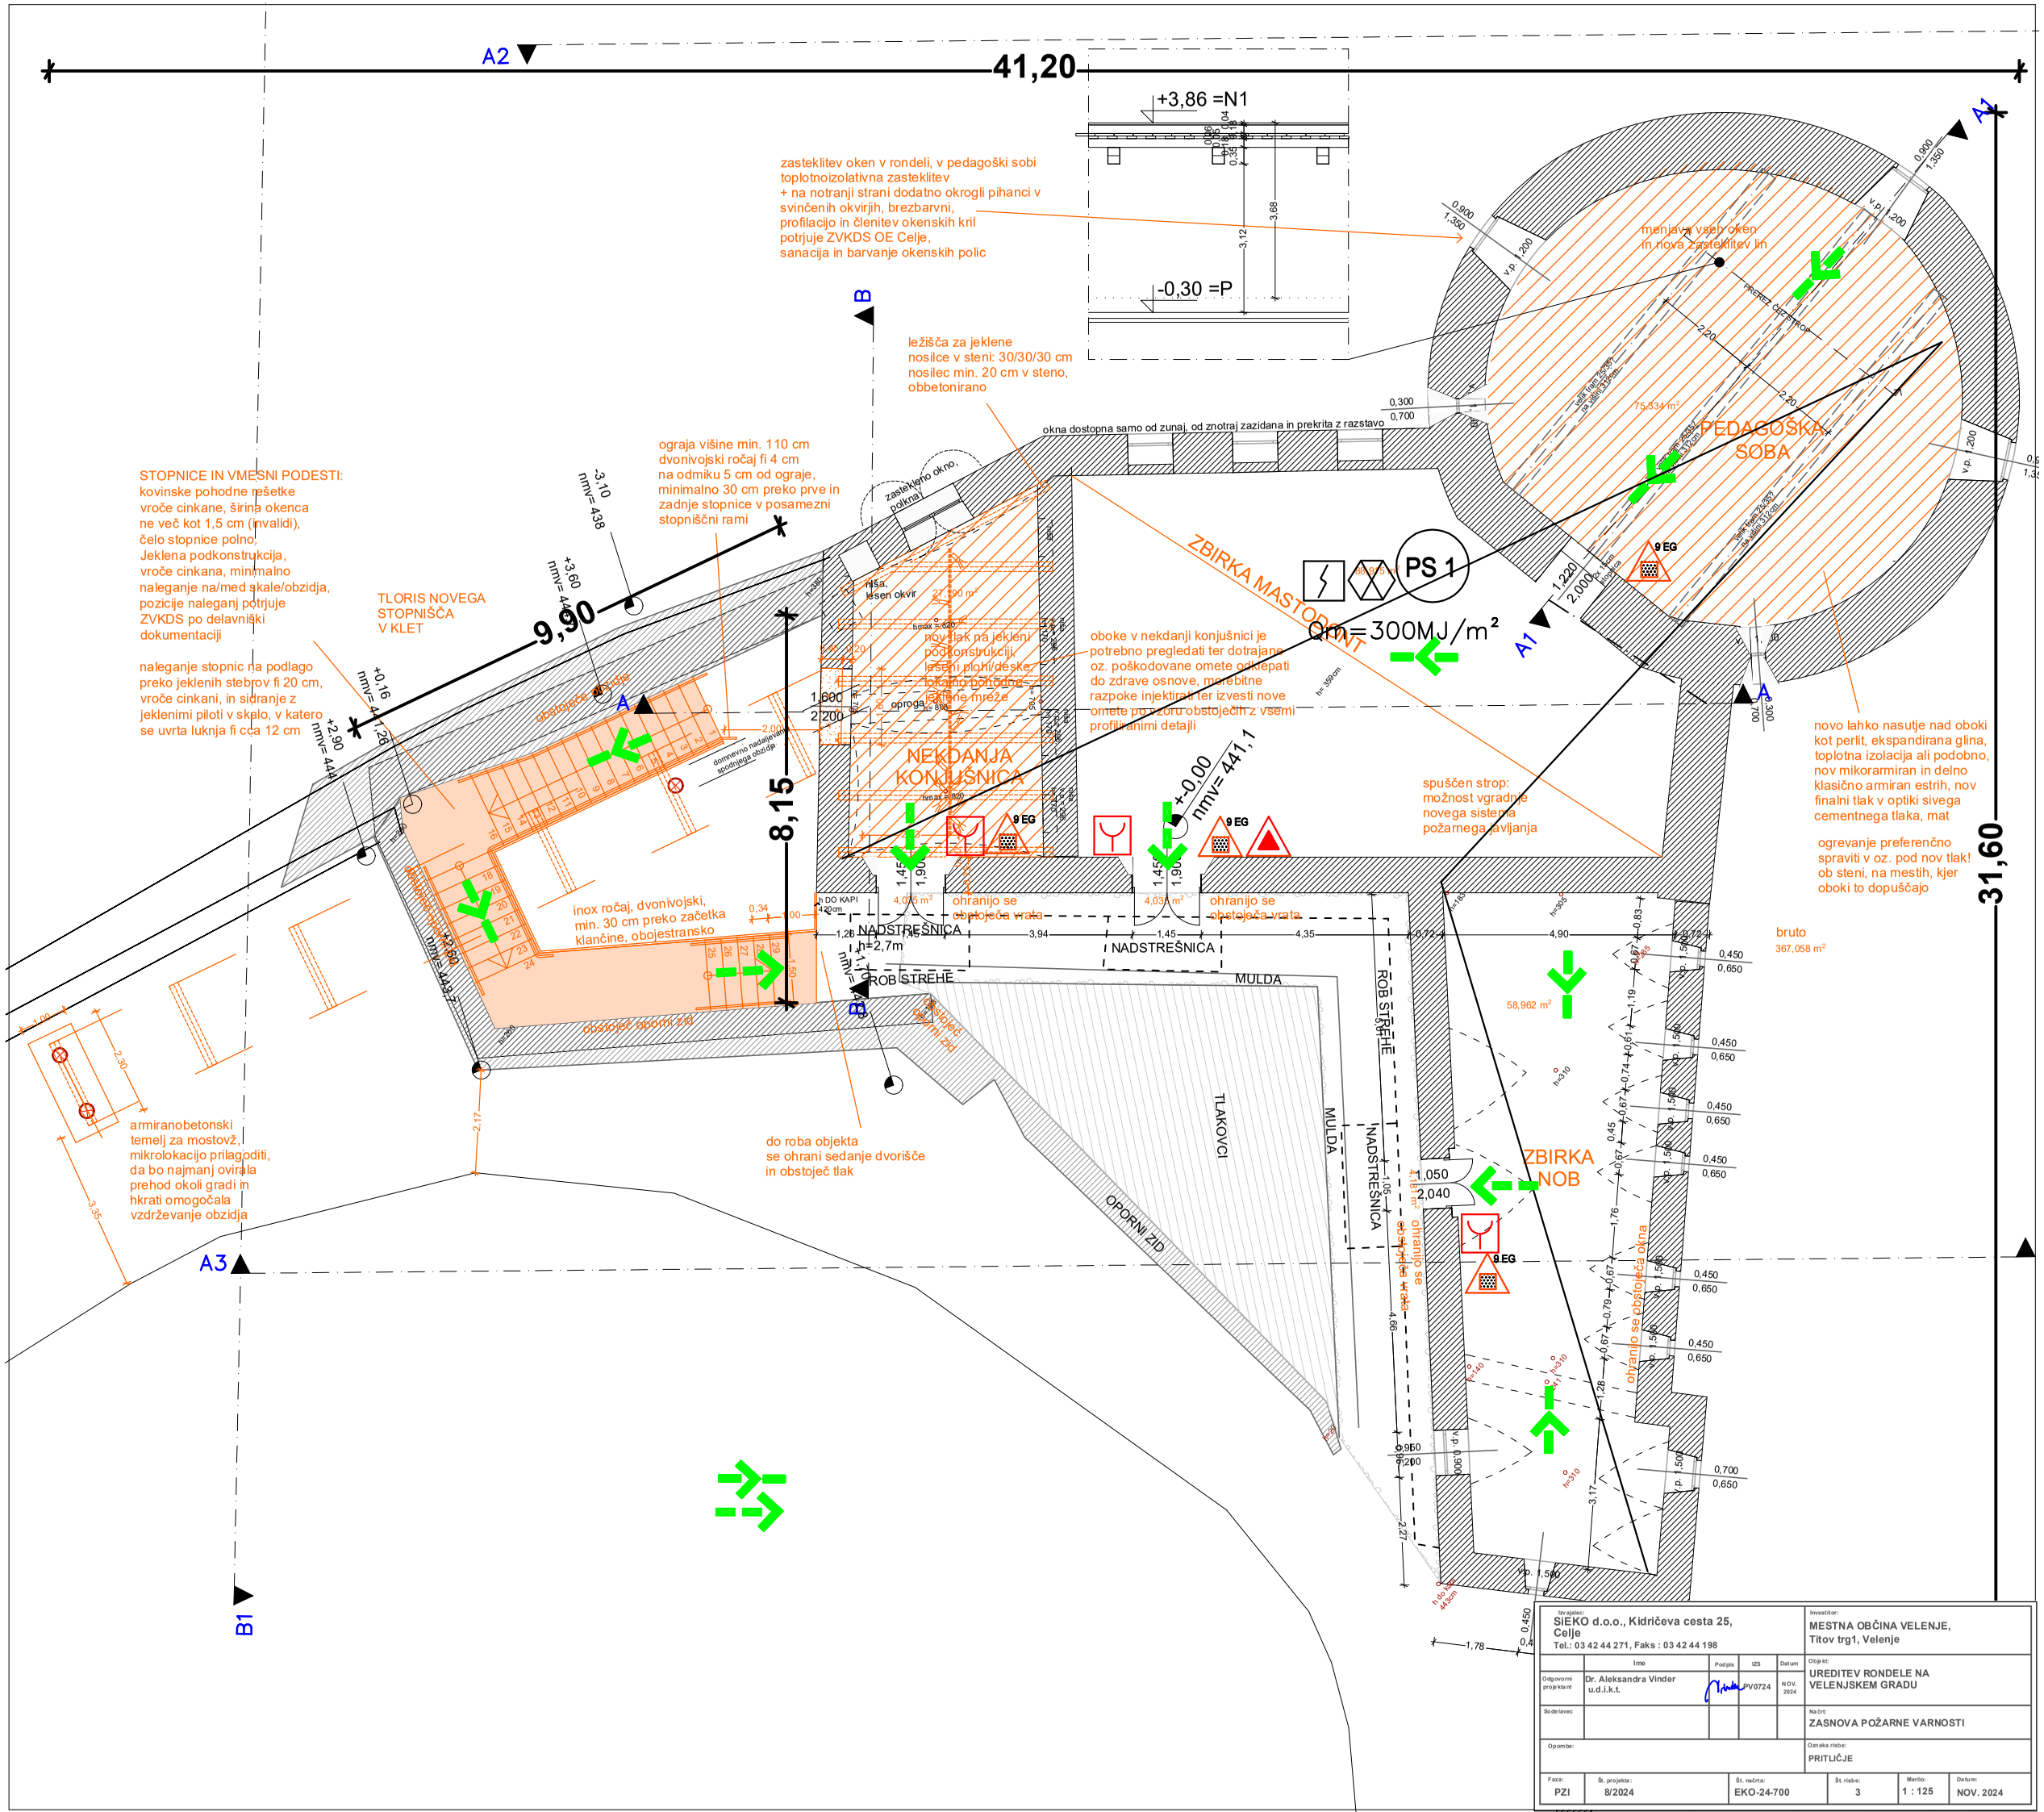

Izdelovalec: SIEKO d.o.o., Kidričeva cesta 25, Celje, Tel.: 03 42 44 271, Faks : 03 42 44 198				Investitor: MESTNA OBČINA VELENJE, Titov trg1, Velenje
Odgovorni projektant	Ime: Dr. Aleksandra Vinder u.d.i.k.t.	Podpis	IZS: PV0724	Datum: NOV. 2024
Sodelavec				Objekt: UREDITEV RONDELE NA VELENJSKEM GRADU
Opombe:				Načrt: ZASNOVA POŽARNE VARNOSTI
				Oznaka risbe: PRITLIČJE

Faza:	Št. projekta:	Št. načrta:	Št. risba:	Merilo:	Datum:
PZI	8/2024	EKO-24-700	3	1 : 125	NOV. 2024