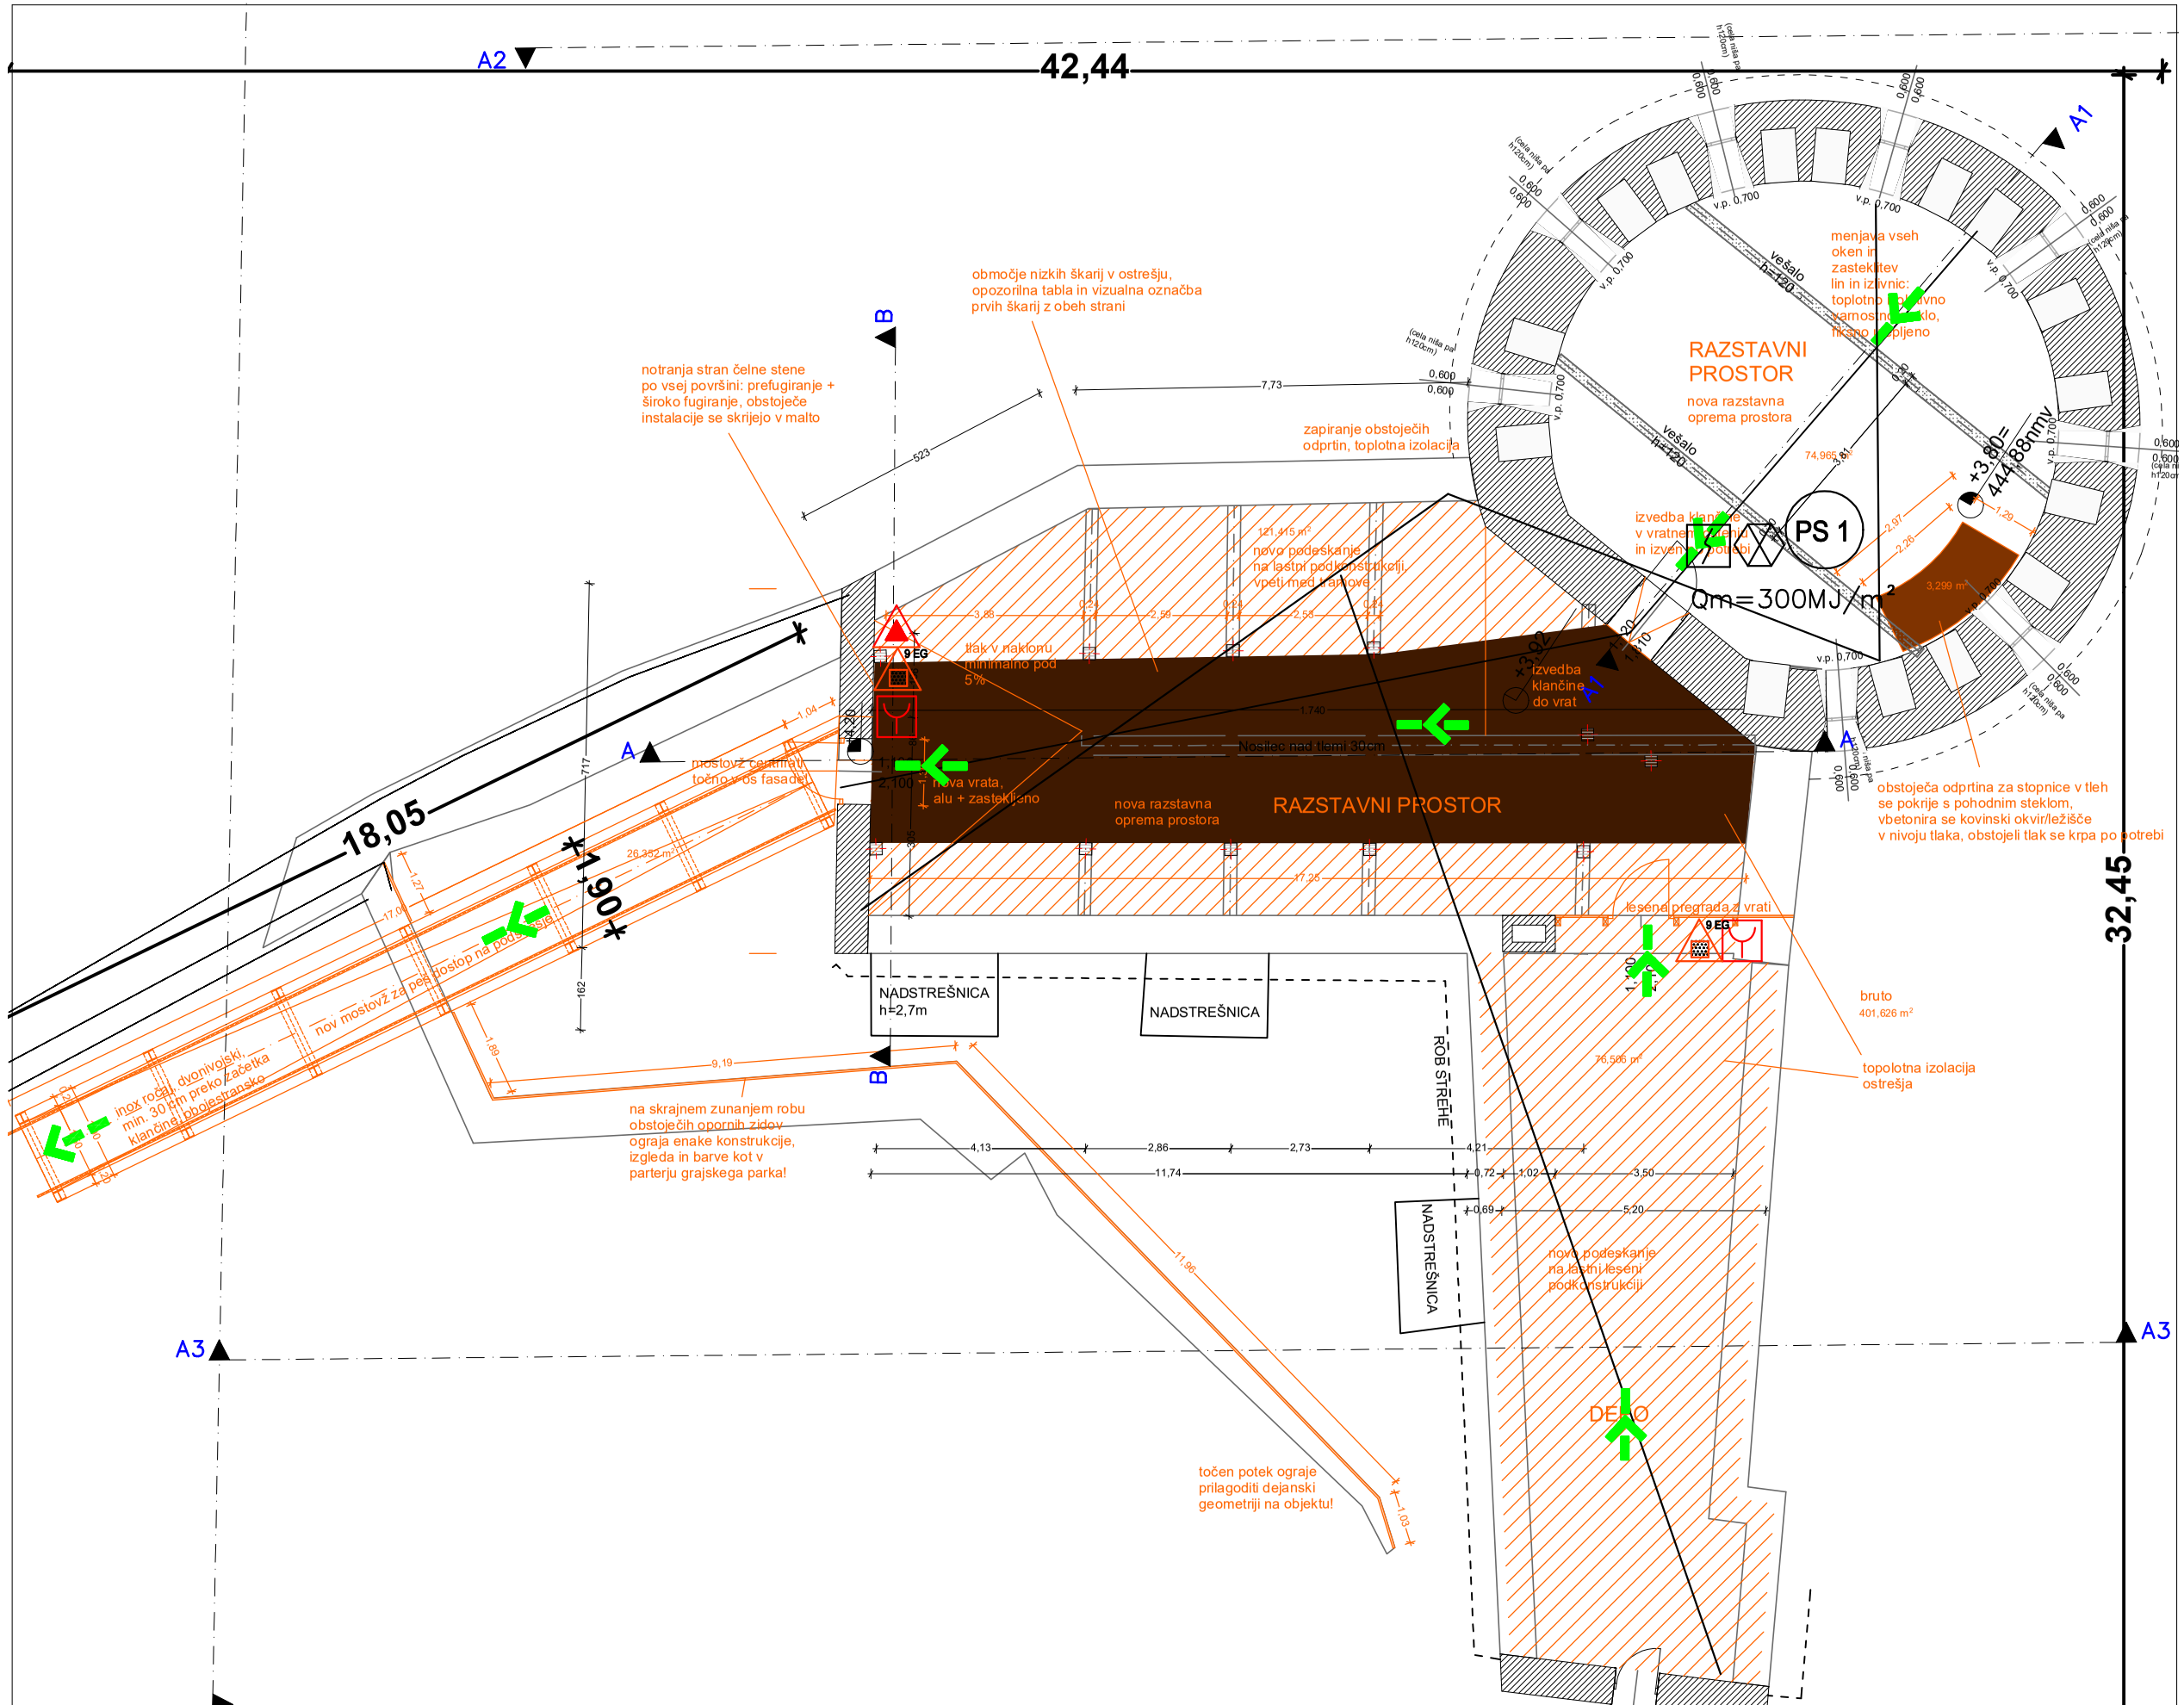

Izdelovalec: SIEKO d.o.o., Kidričeva cesta 25, Celje Tel.: 03 42 44 271, Faks : 03 42 44 198					Investitor: MESTNA OBČINA VELENJE, Titov trg1, Velenje
	Ime	Podpis	IZS	Datum	Objekt: UREDITEV RONDELE NA VELENJSKEM GRADU
Odgovorni projektant	Dr. Aleksandra Vinder u.d.i.k.t.		PV0724	NOV. 2024	
Sodelavec					Načrt: ZAŠNOVA POŽARNE VARNOSTI
Opombe:					Oznaka risbe: NADSTROPJE
Faza: PZI	Št. projekta: 8/2024	Št. načrta: EKO-24-700		Št. risbe: 4	Merilo: 1 : 125 / Datum: NOV. 2024