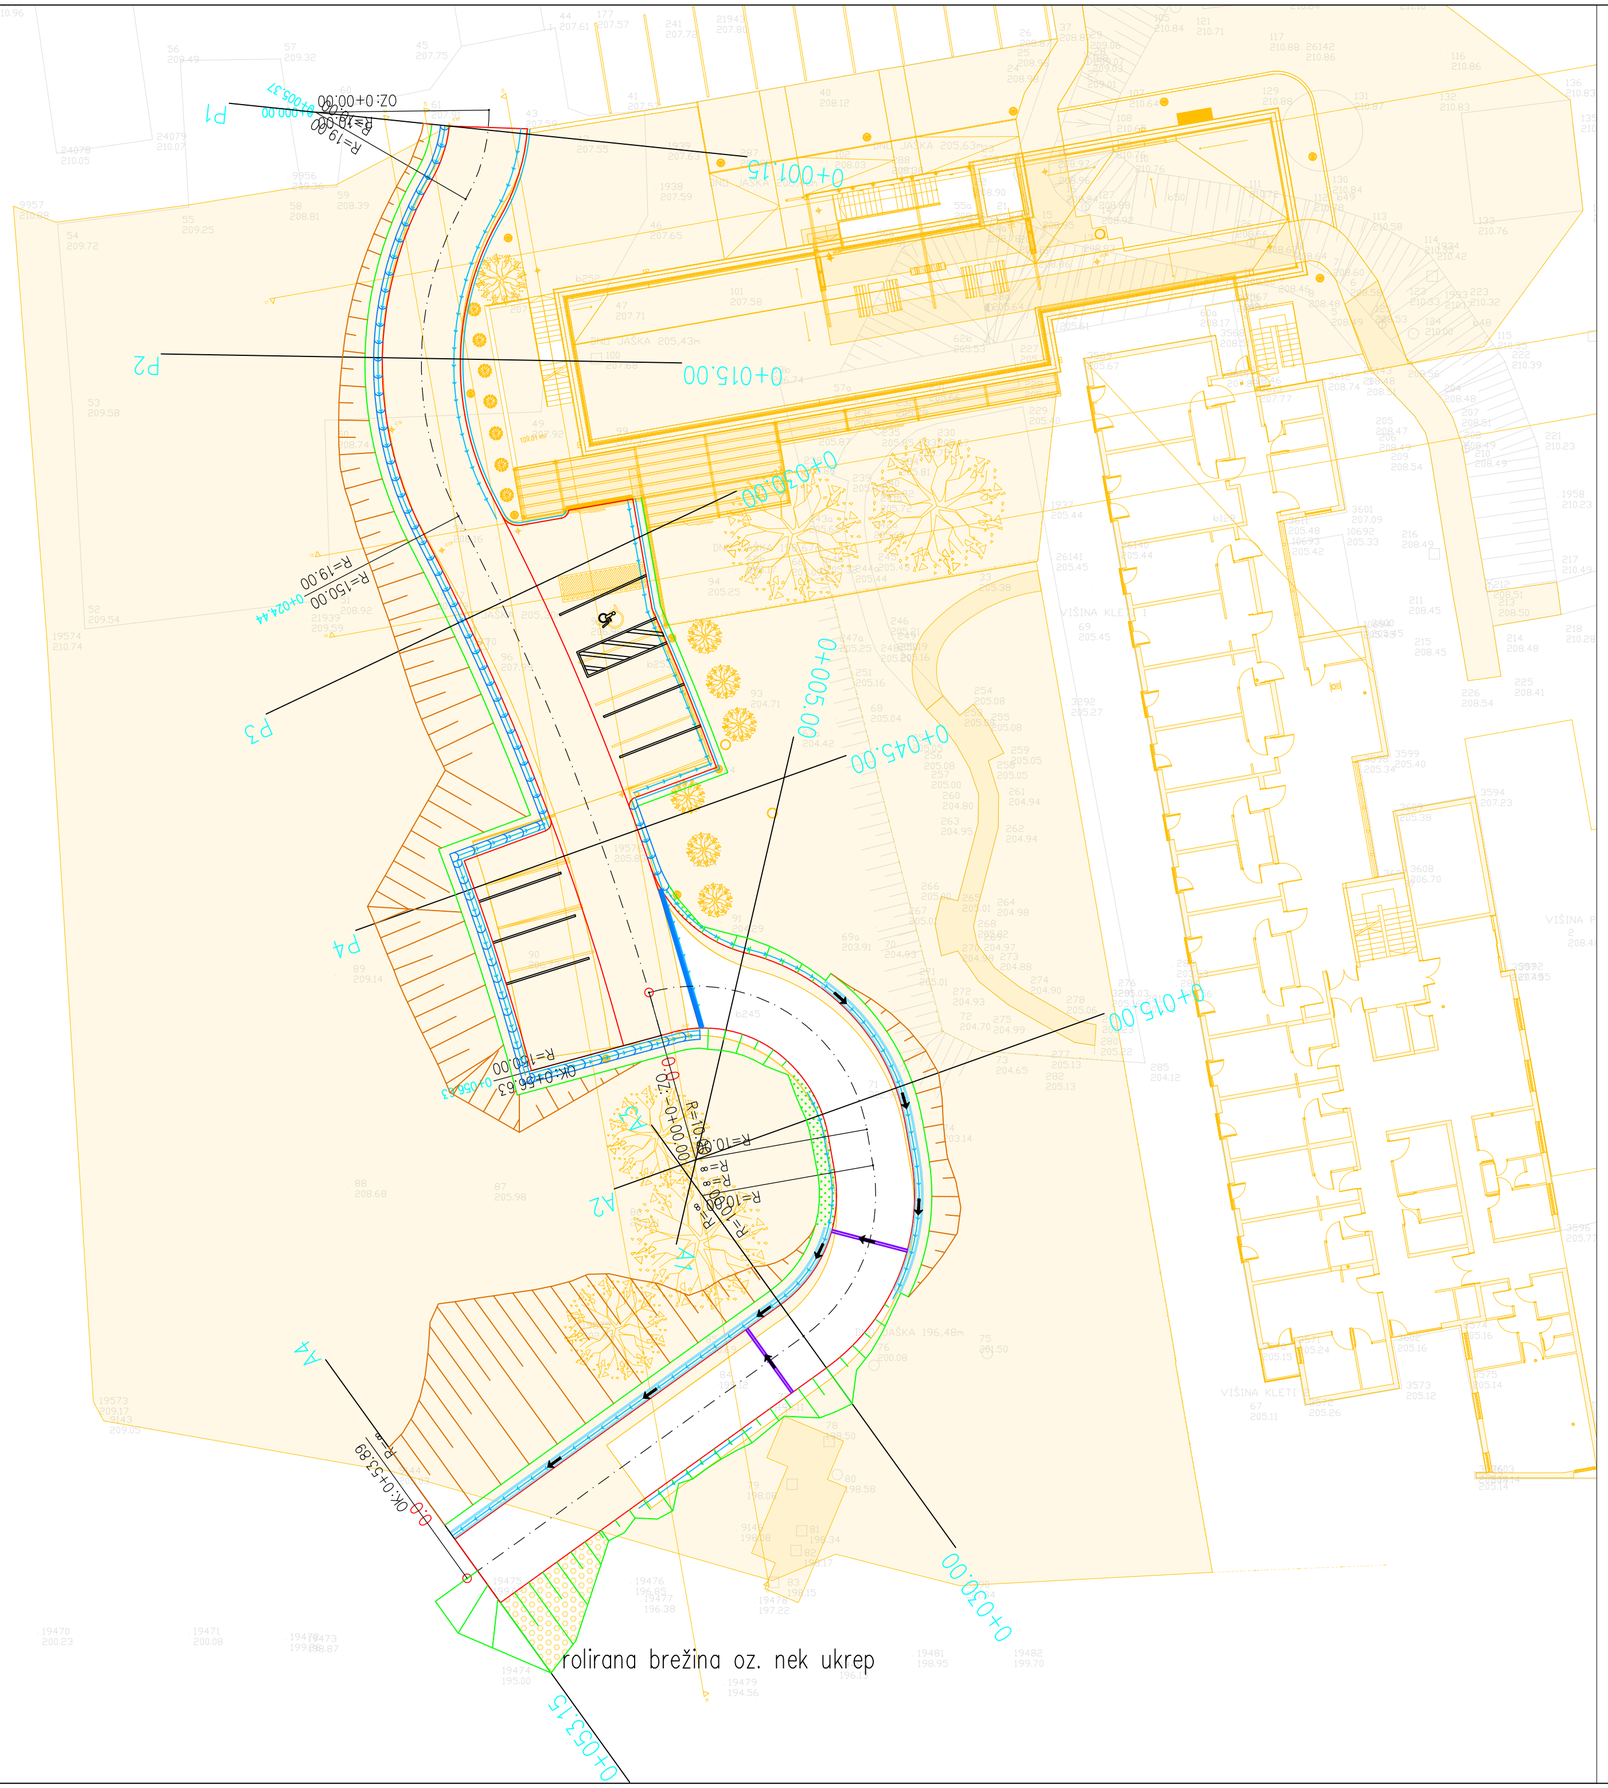


N

D. Potočnik, inž.grad.

1:250

2

GRADBENA SITUACIJA
-
-

G.102

V/Š=420/594 (0.25 m²)

08.06.2026 07:45 S:\PROJEKTI\1596 Kanalizacija Ormož - 1. faza\00_AKT\301_CES\07_2D\1596_LIN_CES_N-GRAD_SIT.dwg