Prestavitev spominskega obeležja
v km 12.5+85; desno

OZN.	VZHOD	SEVER
S1	462566.426	116992.062
S2	462568.754	116987.679
S3	462560.810	116986.679
S4	462561.994	116991.510
S5	462562.517	116991.222
S6	462565.990	116991.655
S7	462566.433	116988.092
S8	462562.961	116987.656
S9	462563.998	116989.441
S10	462564.990	116989.565

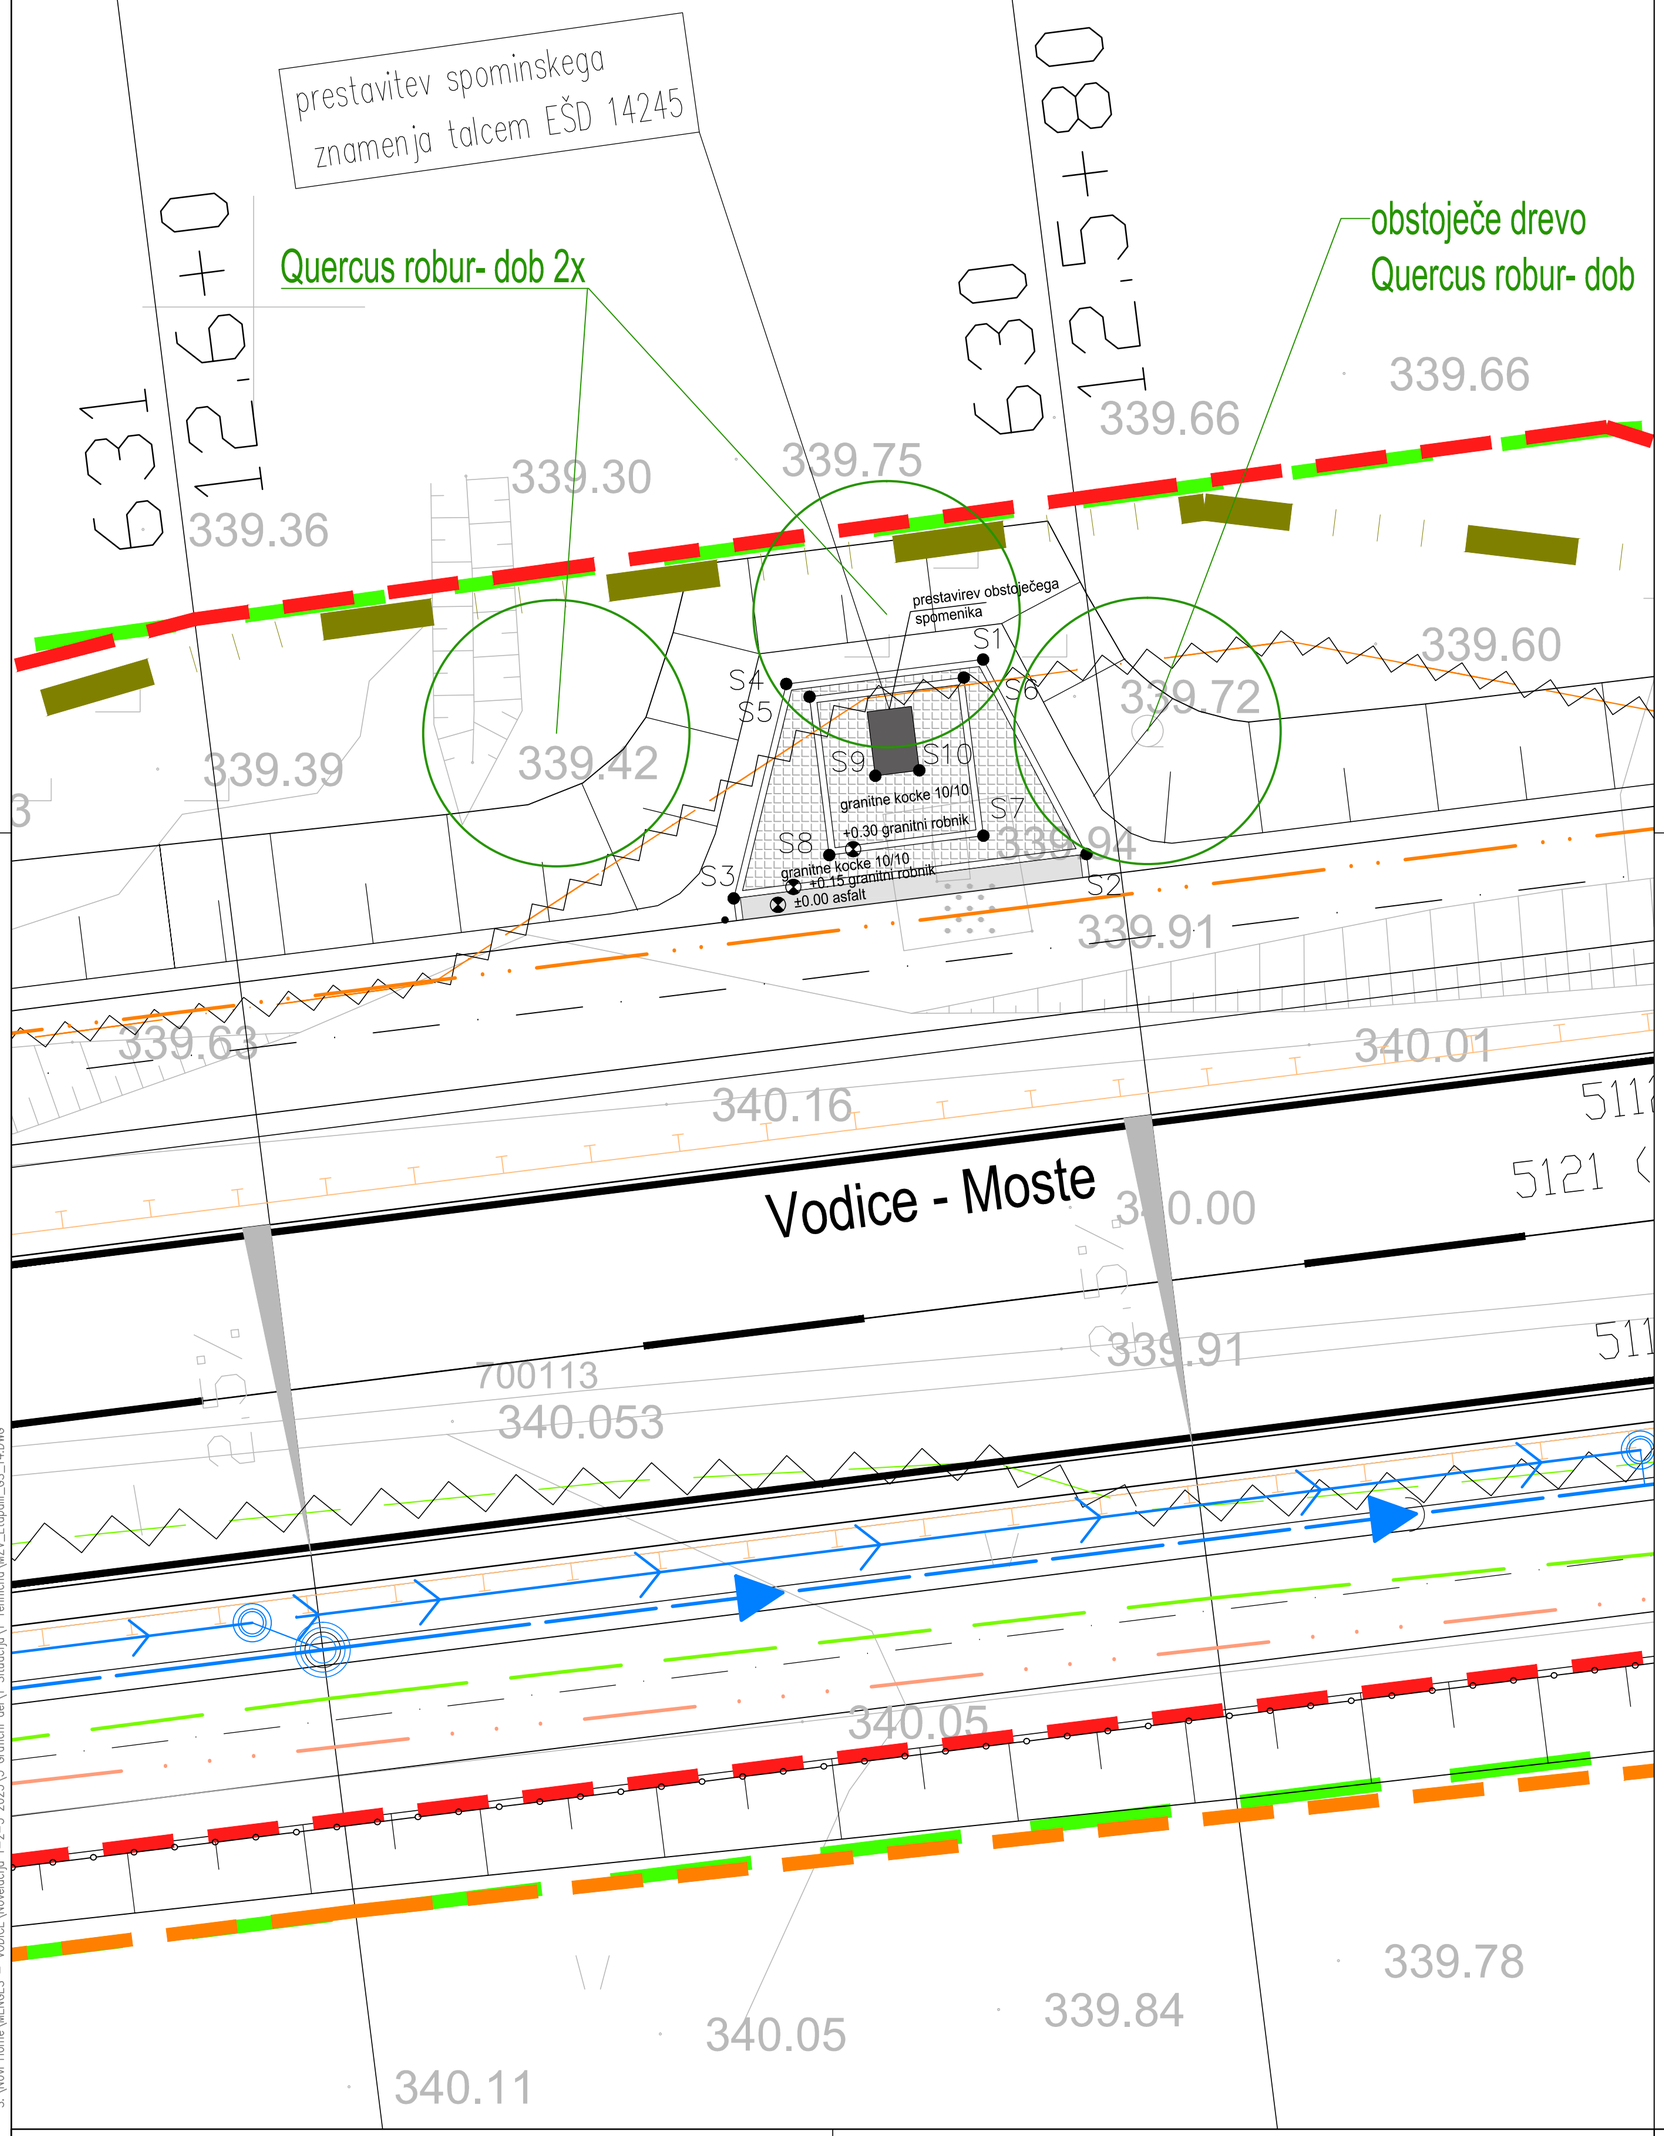

investitor/naročnik

DARS
PovezujemoSlovenijo

naziv gradnje

Novogradnja in izvedba vzdrževalnih del v javno korist (VDJK)
na odseku glavne ceste (GC) Mengeš - Žeje - Vodice
III. ETAPA: projektna stacionaža KM 11.3+80 - KM 13.2+00
z začasno navezavo na obstoječe stanje na vzhodni strani

projektant

PNG Ljubljana d.o.o.
projekt nizke gradnje

projektant načrta

Arboretum Volčji Potok
Volčji Potok 3
1235 Radmlje

vodja projektiranja	*ident. št. IZS*
Damijan Govekar, u.d.i.g.	G-2277
pooblaščeni inženir	*ident. št. IZS*
Damijan Govekar, u.d.i.g.	G-2277
obdelal	*ident. št. IZS*
Andreja Kalan Lovšin, u.d.i.k.a. Roman Žabjek geod.teh.	PKA PPN ZAPS 1105

vrsta proj.	PZI	*št. proj.*	PNG-806/23
načrt	III-2/1 NAČRT GRADBENIH KONSTRUKCIJ CESTE		
šifra CC	2101	*št. načrta*	PNG-806-1/23
vsebina risbe	Prestavitev spominskega obeležja spomenika EŠD 14245		
opis risbe	UREDITVENA SITUACIJA OB SPOMENIKU EŠD 14245		
merilo	1:100	*datum*	junij 2025

št. odseka	arhivska št.	faza/objekt	šifra risbe
1389	0002.00	004.2101	G.121

črtna koda

št. priloge	1	avtor risbe	PNG Ljubljana, d.o.o.
		ident. št. risbe	PNG-806/23_G.121.1

22 Dec, 2025 - 15:38
Layout: G.121 SPOMENIK
S:\Vovi Home\MENGEŠ - VODICE\Novelacija 1-2-3 2023\3 Grafični del\1 Situacija\1 Tehnična\Ž\V_EtapaIII_OS_14.DWG