
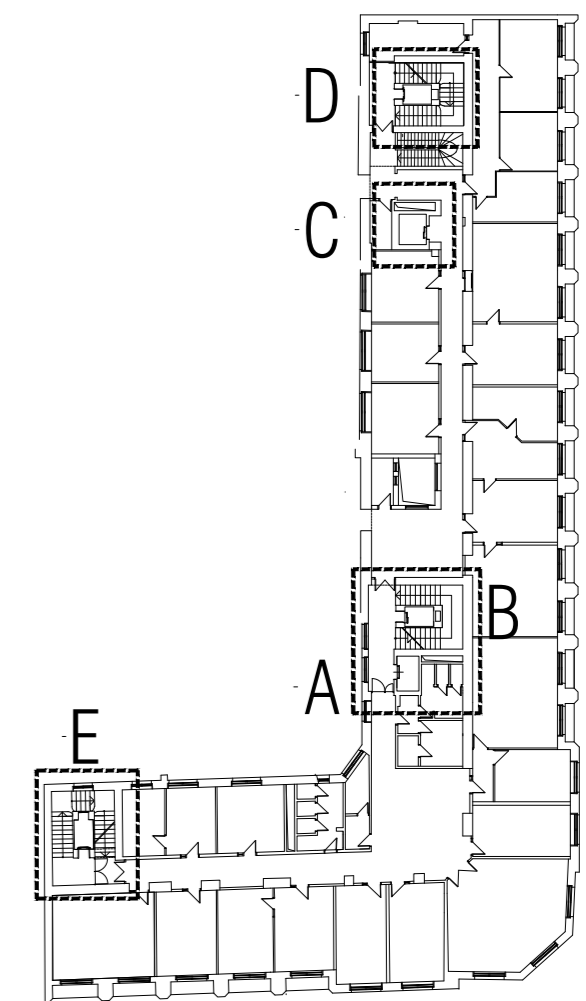
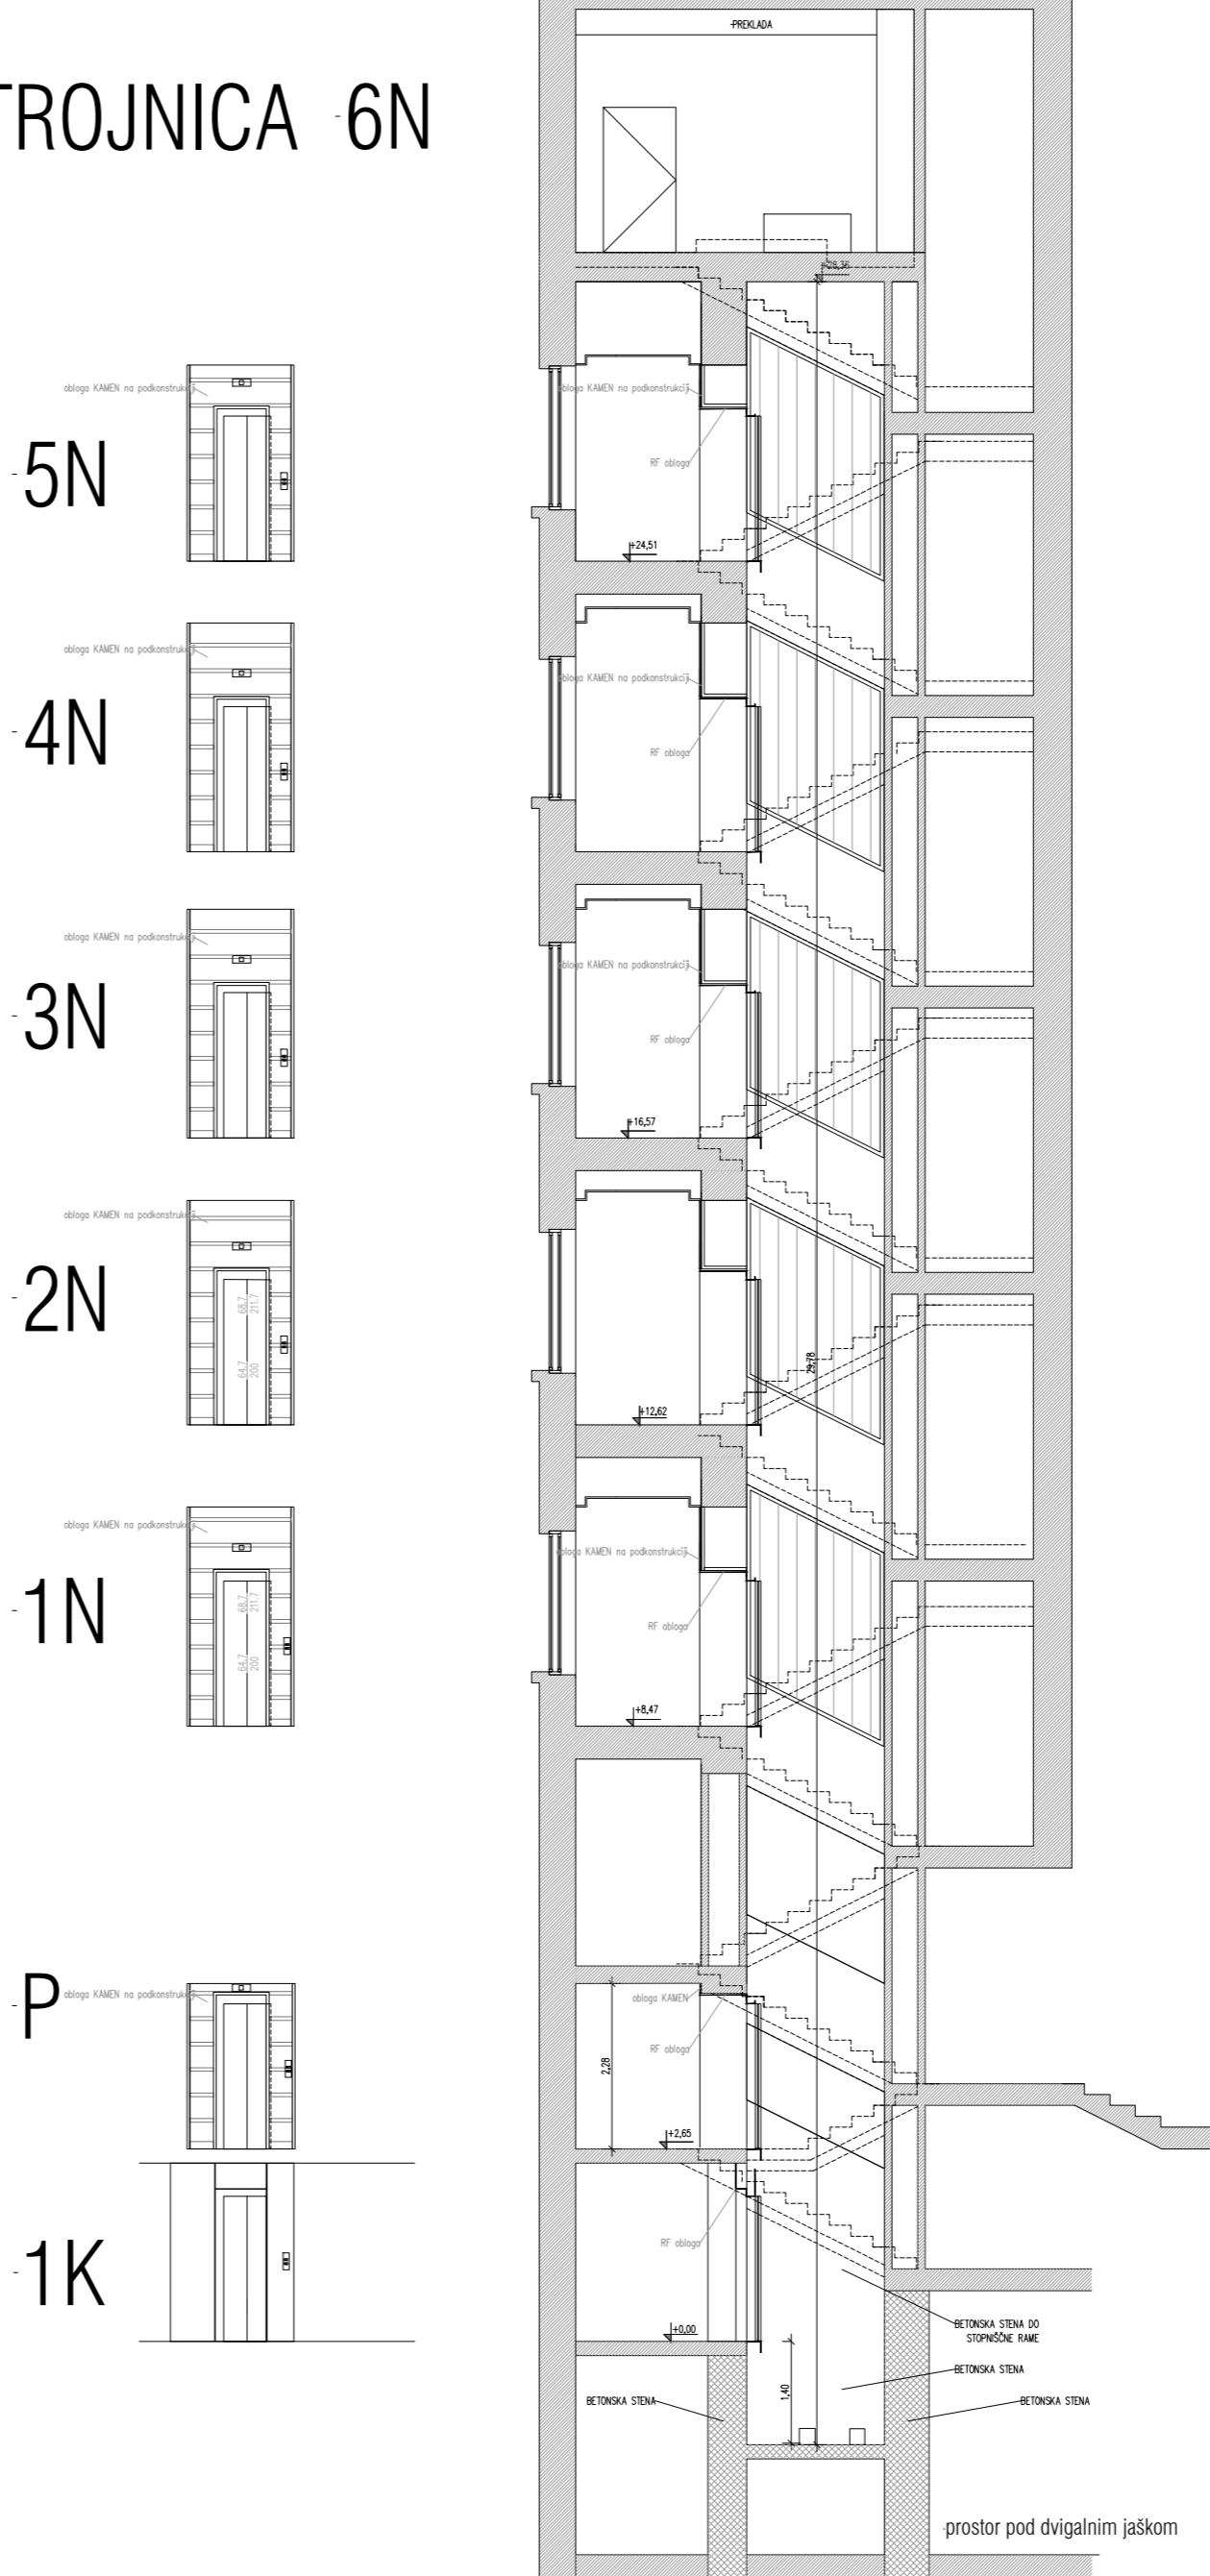


prerez skozi dvigalni jašek A

prerez skozi dvigalni jašek B

STROJNICA 6N

STROJNICA 6N

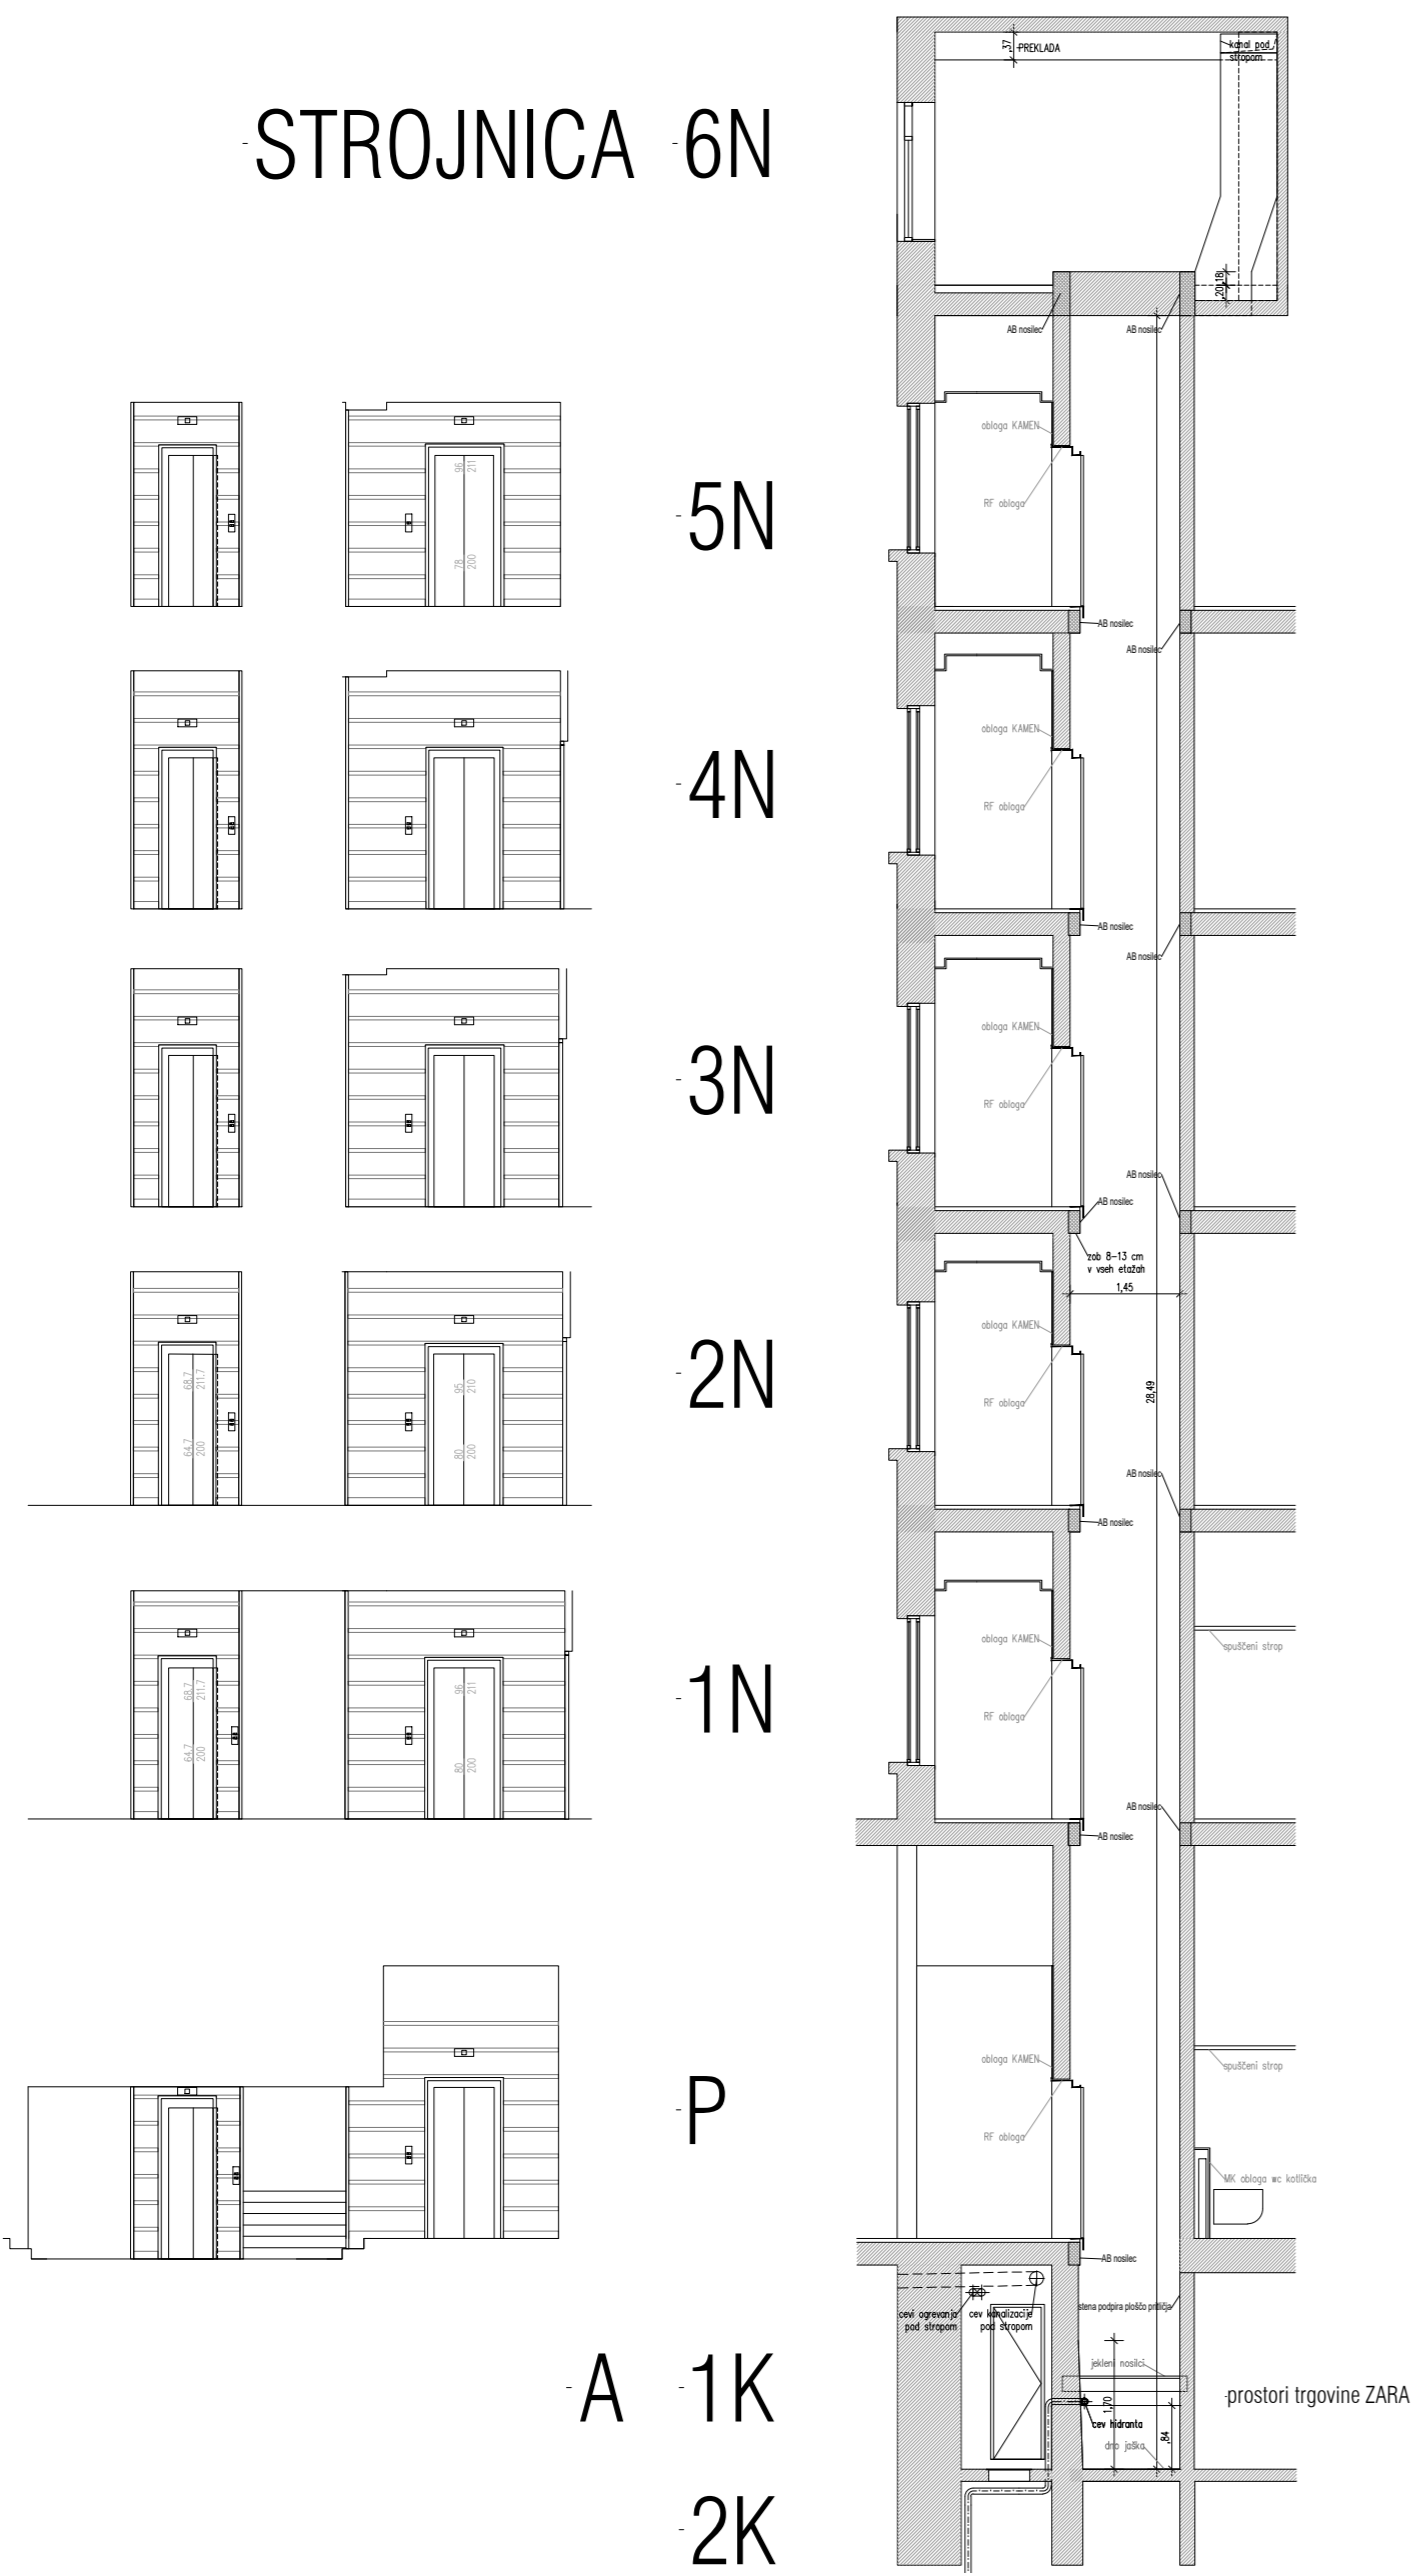

A 1K
2K

B 1K

investitor: Banka Slovenije Slovenska cesta 35, 1505 Ljubljana	Dolenjska cesta 324a 1291 Škofljica vodja projekta: SANDRA ŠTERPIN, u.d.i.a. id.št. ZAPS 1116A	odgovorni projektant: SANDRA ŠTERPIN, u.d.i.a. id.št. ZAPS 1116A	d.o.o.
objekt: Banka Slovenije - Zamenjava petih električnih vrhnih dvigal	NAČRT ARHITEKTURE		
vsebina grafičnega prikaza: POSNETEK OBST. STANJA PREREZ- JAŠEK A IN B	faza: PZI		
št.projekta: 2025-09	datum: februar 2026	merilo: 1:100	list: 02