

prerez skozi dvigalni jašek C

6N- strojnica

5N

4N


3N

2N

1N

P

1K

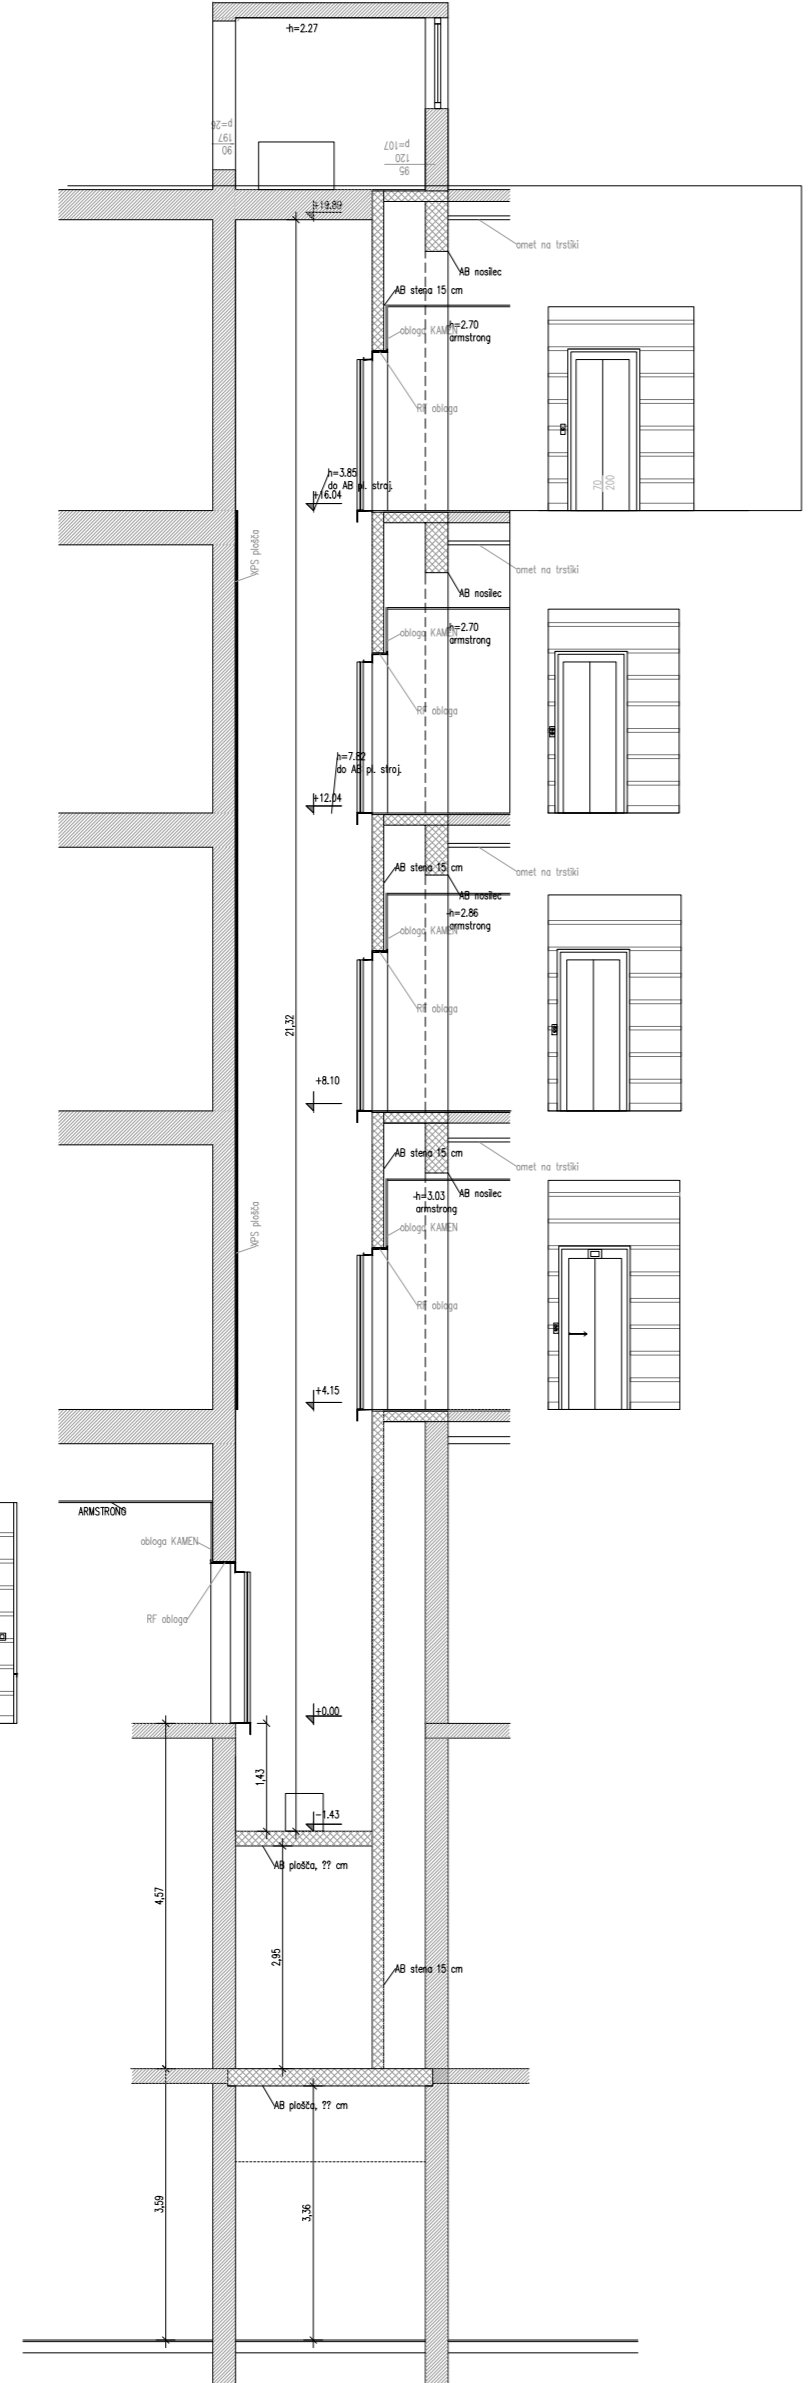

tlorisi jašek C 6N- strojnica

zidane stene
nearnirani beton

5N

4N



3N

2N

1N

P

1K

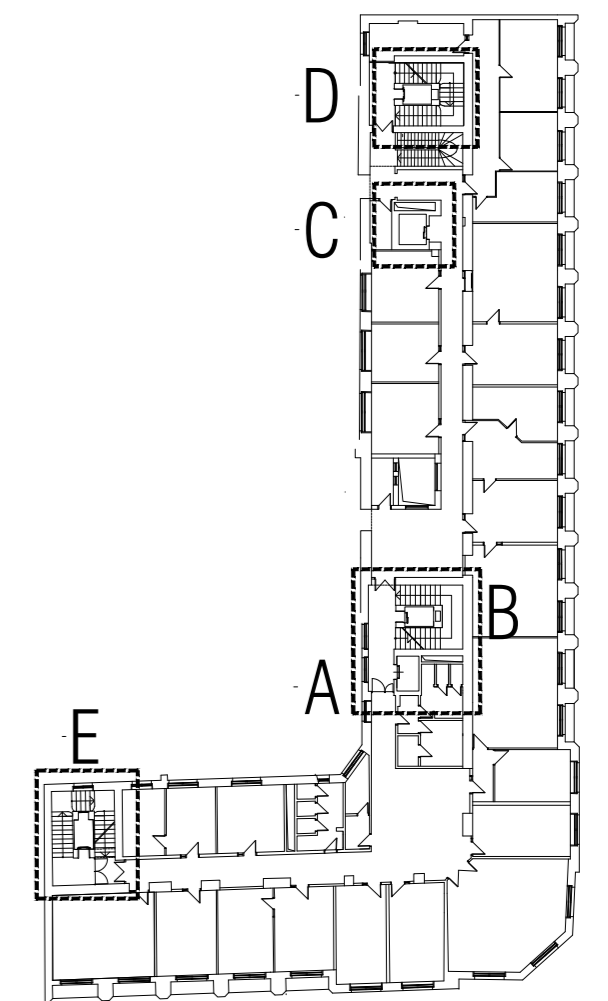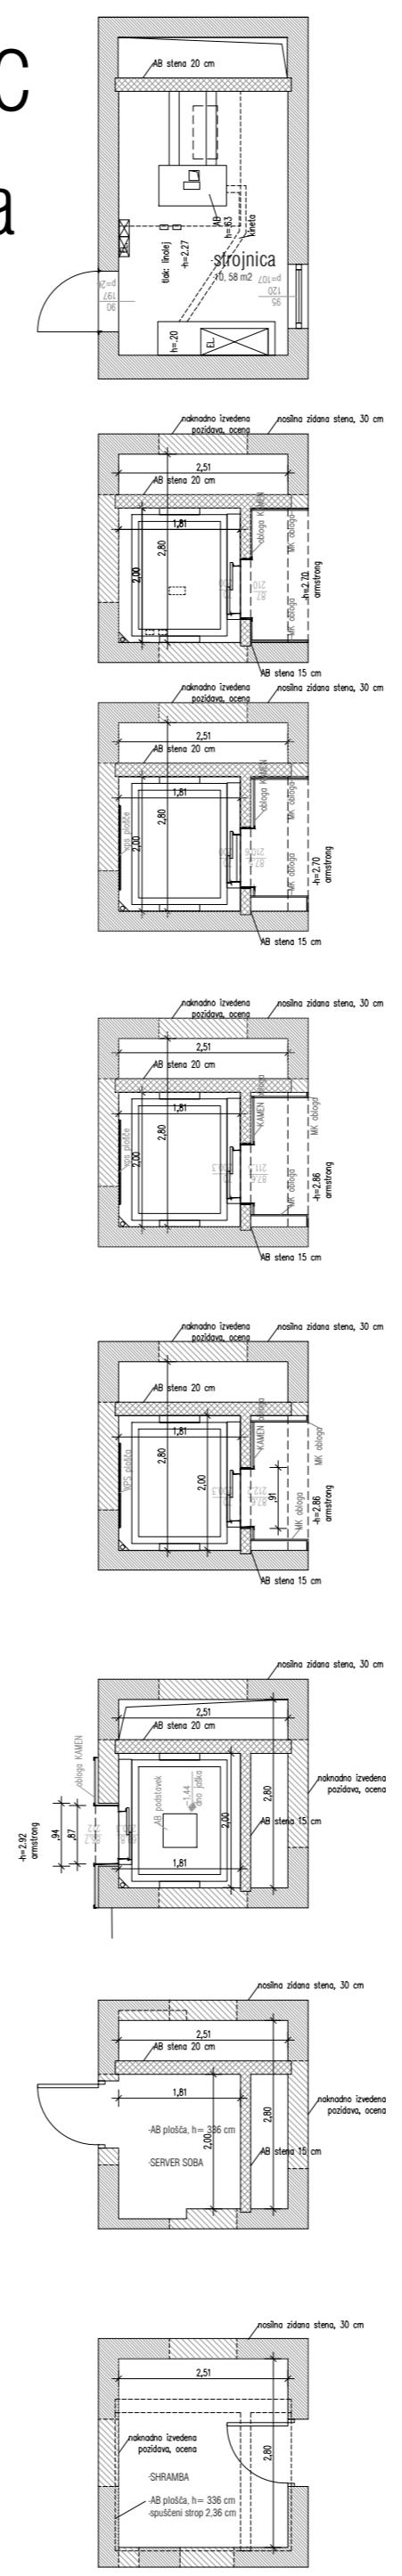

investitor: Banka Slovenije Slovenska cesta 35, 1505 Ljubljana		Dolenjska cesta 324a 1291 Škofljica d.o.o.	
objekt: Banka Slovenije - Zamenjava petih električnih vrtnih dvigal		vodja projekta: SANDRA ŠTERPIN, u.d.i.a. id.št. ZAPS 1116A	
vsebina grafičnega prikaza: POSNETEK OBST. STANJA PREREZ, TLORIS- JAŠEK C		odgovorni projektant: SANDRA ŠTERPIN, u.d.i.a. id.št. ZAPS 1116A	
št.projekta: 2025-09		faza: PZI	
datum: februar 2026		merilo: 1:100	
		list: 03	