
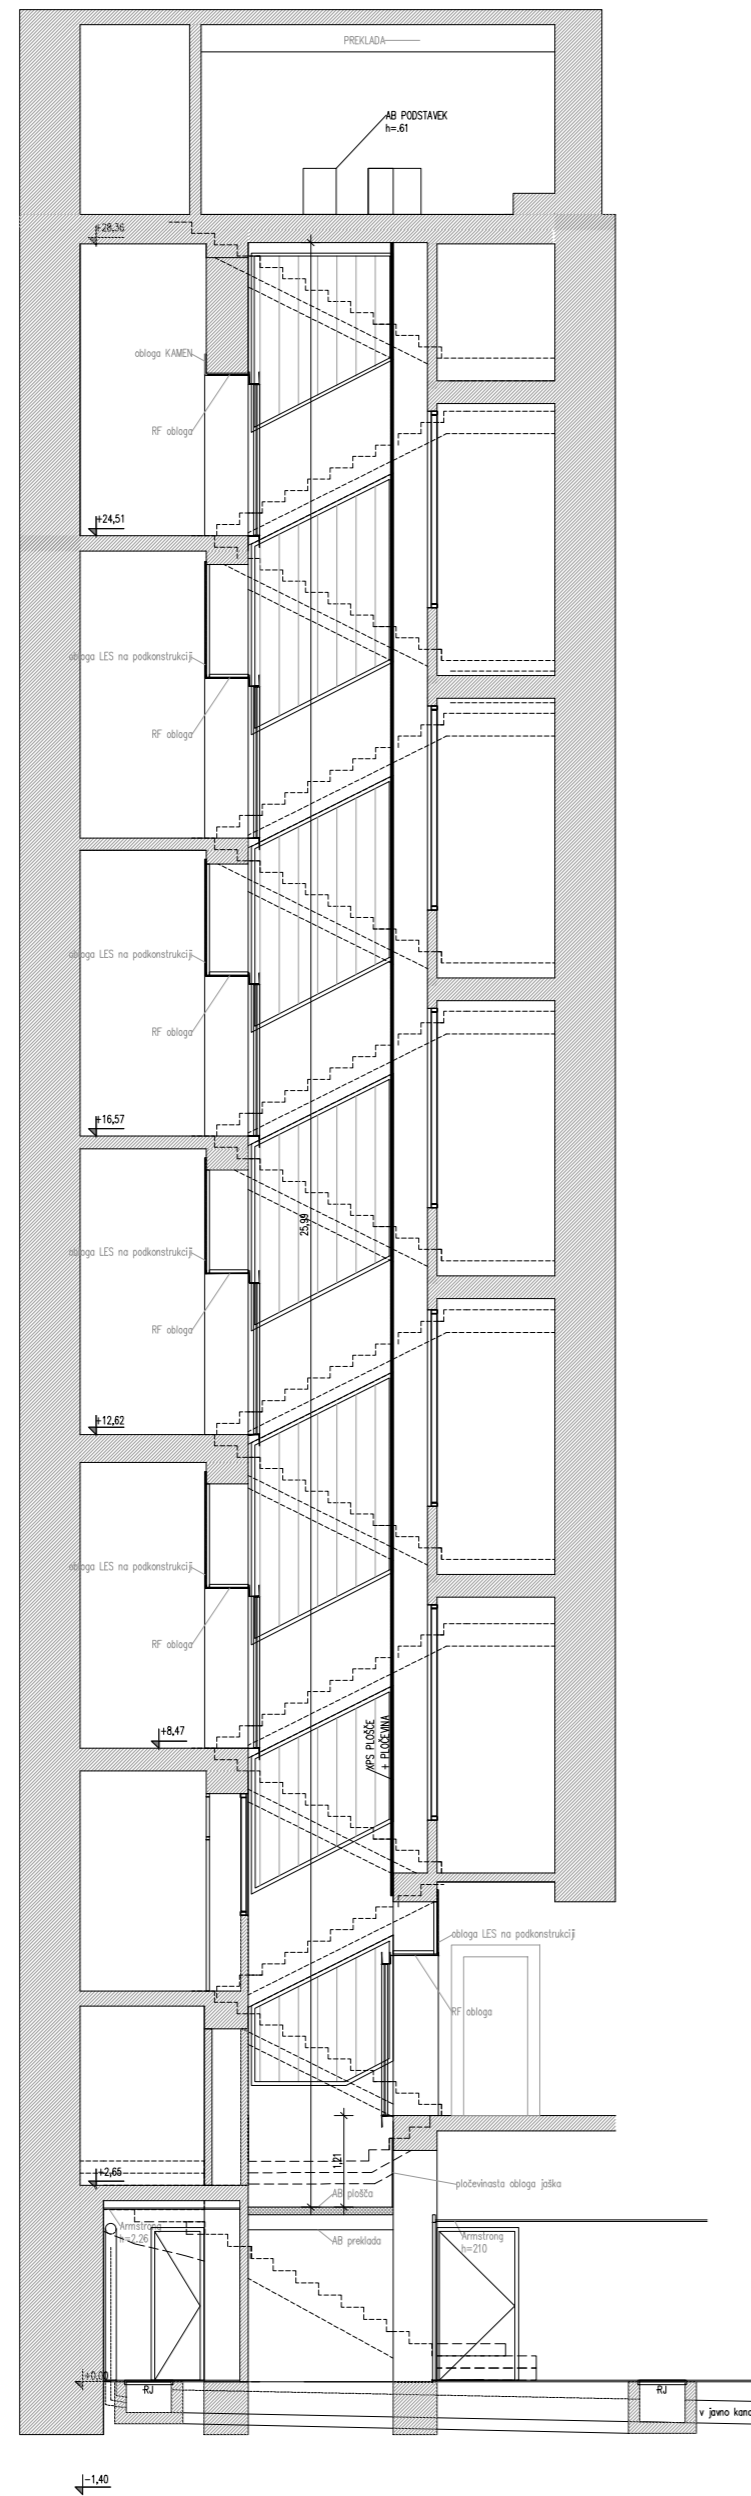


prerez skozi dvigalni jašek D

STROJNICA 6N

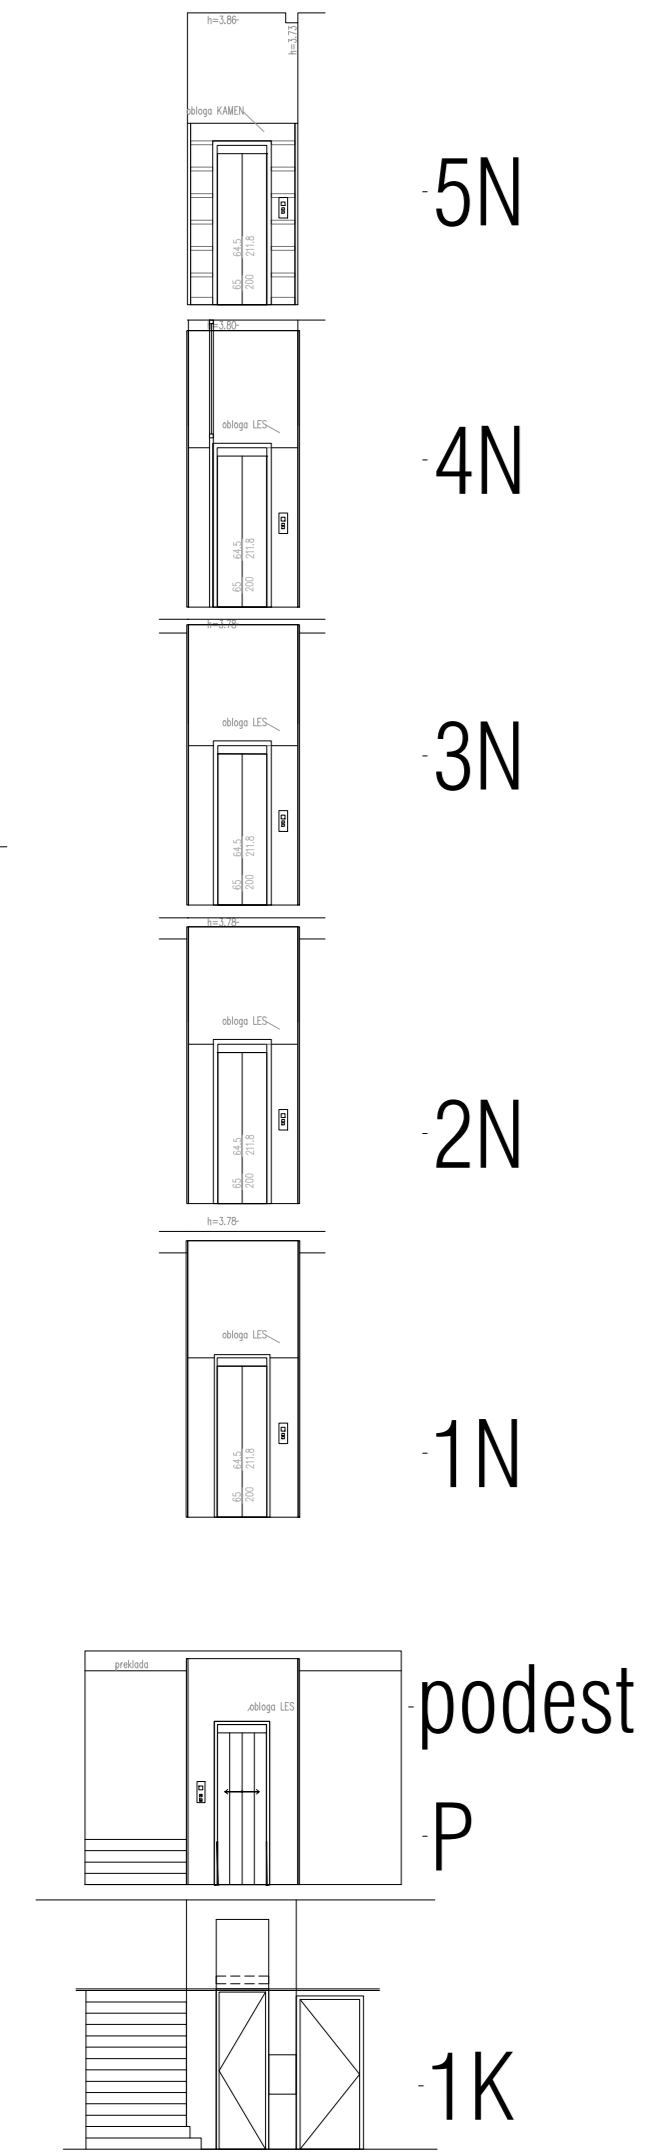

tlorisi jašek D
6N- strojnica

zidane stene

5N

4N

3N











2N

1N

podest

P

1K

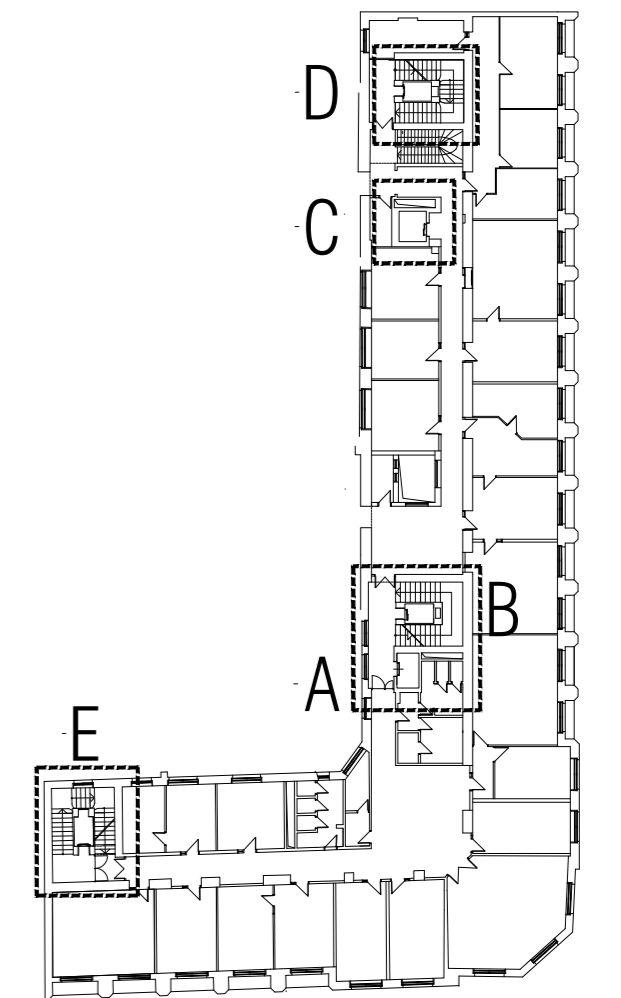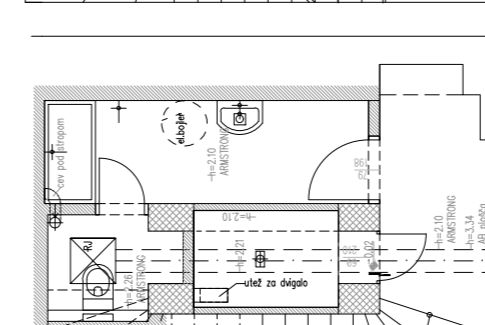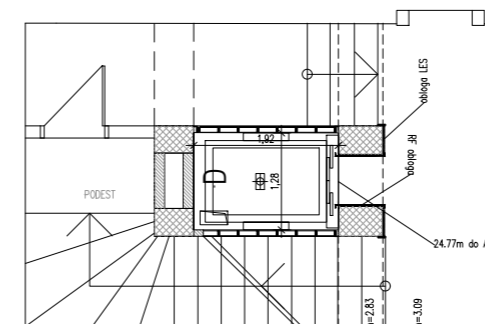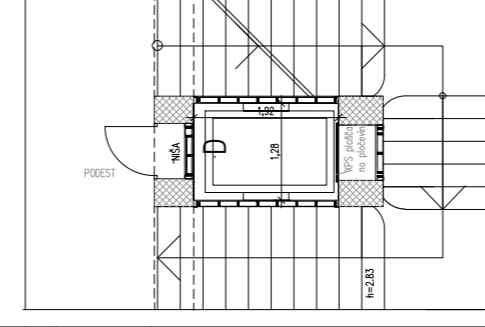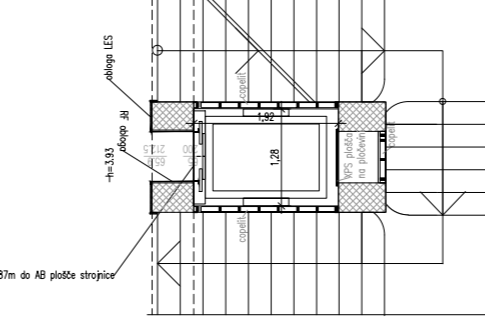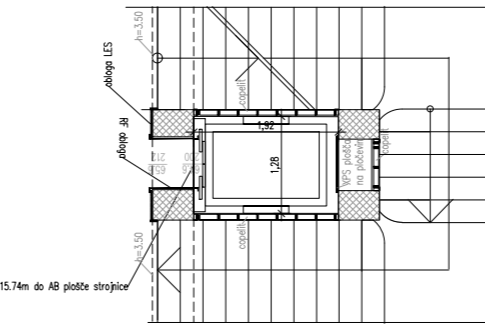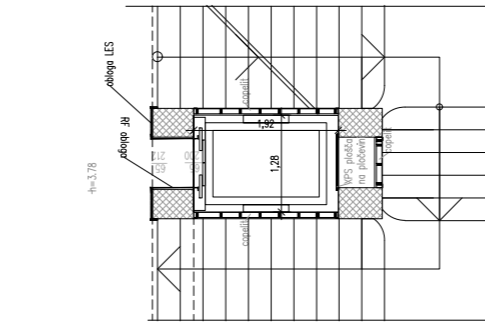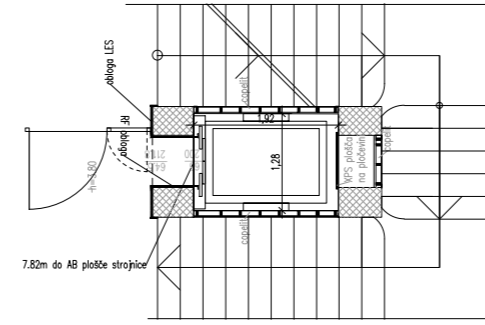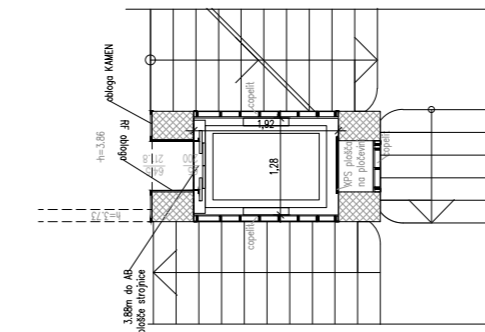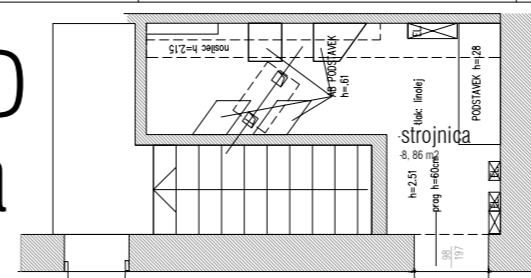

investitor: Banka Slovenije Slovenska cesta 35, 1505 Ljubljana	vodja projekta: SANDRA ŠTERPIN, u.d.i.a. id.št. ZAPS 1116A	Dolenjska cesta 324a 1291 Škofljica d.o.o.
objekt: Banka Slovenije - Zamenjava petih električnih vrhnih dvigal	odgovorni projektant: SANDRA ŠTERPIN, u.d.i.a. id.št. ZAPS 1116A	
vsebina grafičnega prikaza: POSNETEK OBST. STANJA PREREZ, TLORIS- JAŠEK D	NAČRT ARHITEKTURE	
št.projekta: 2025-09	faza: PZI	
datum: februar 2026	merilo: 1:100	list: 04