# prerez skozi dvigalni jašek E

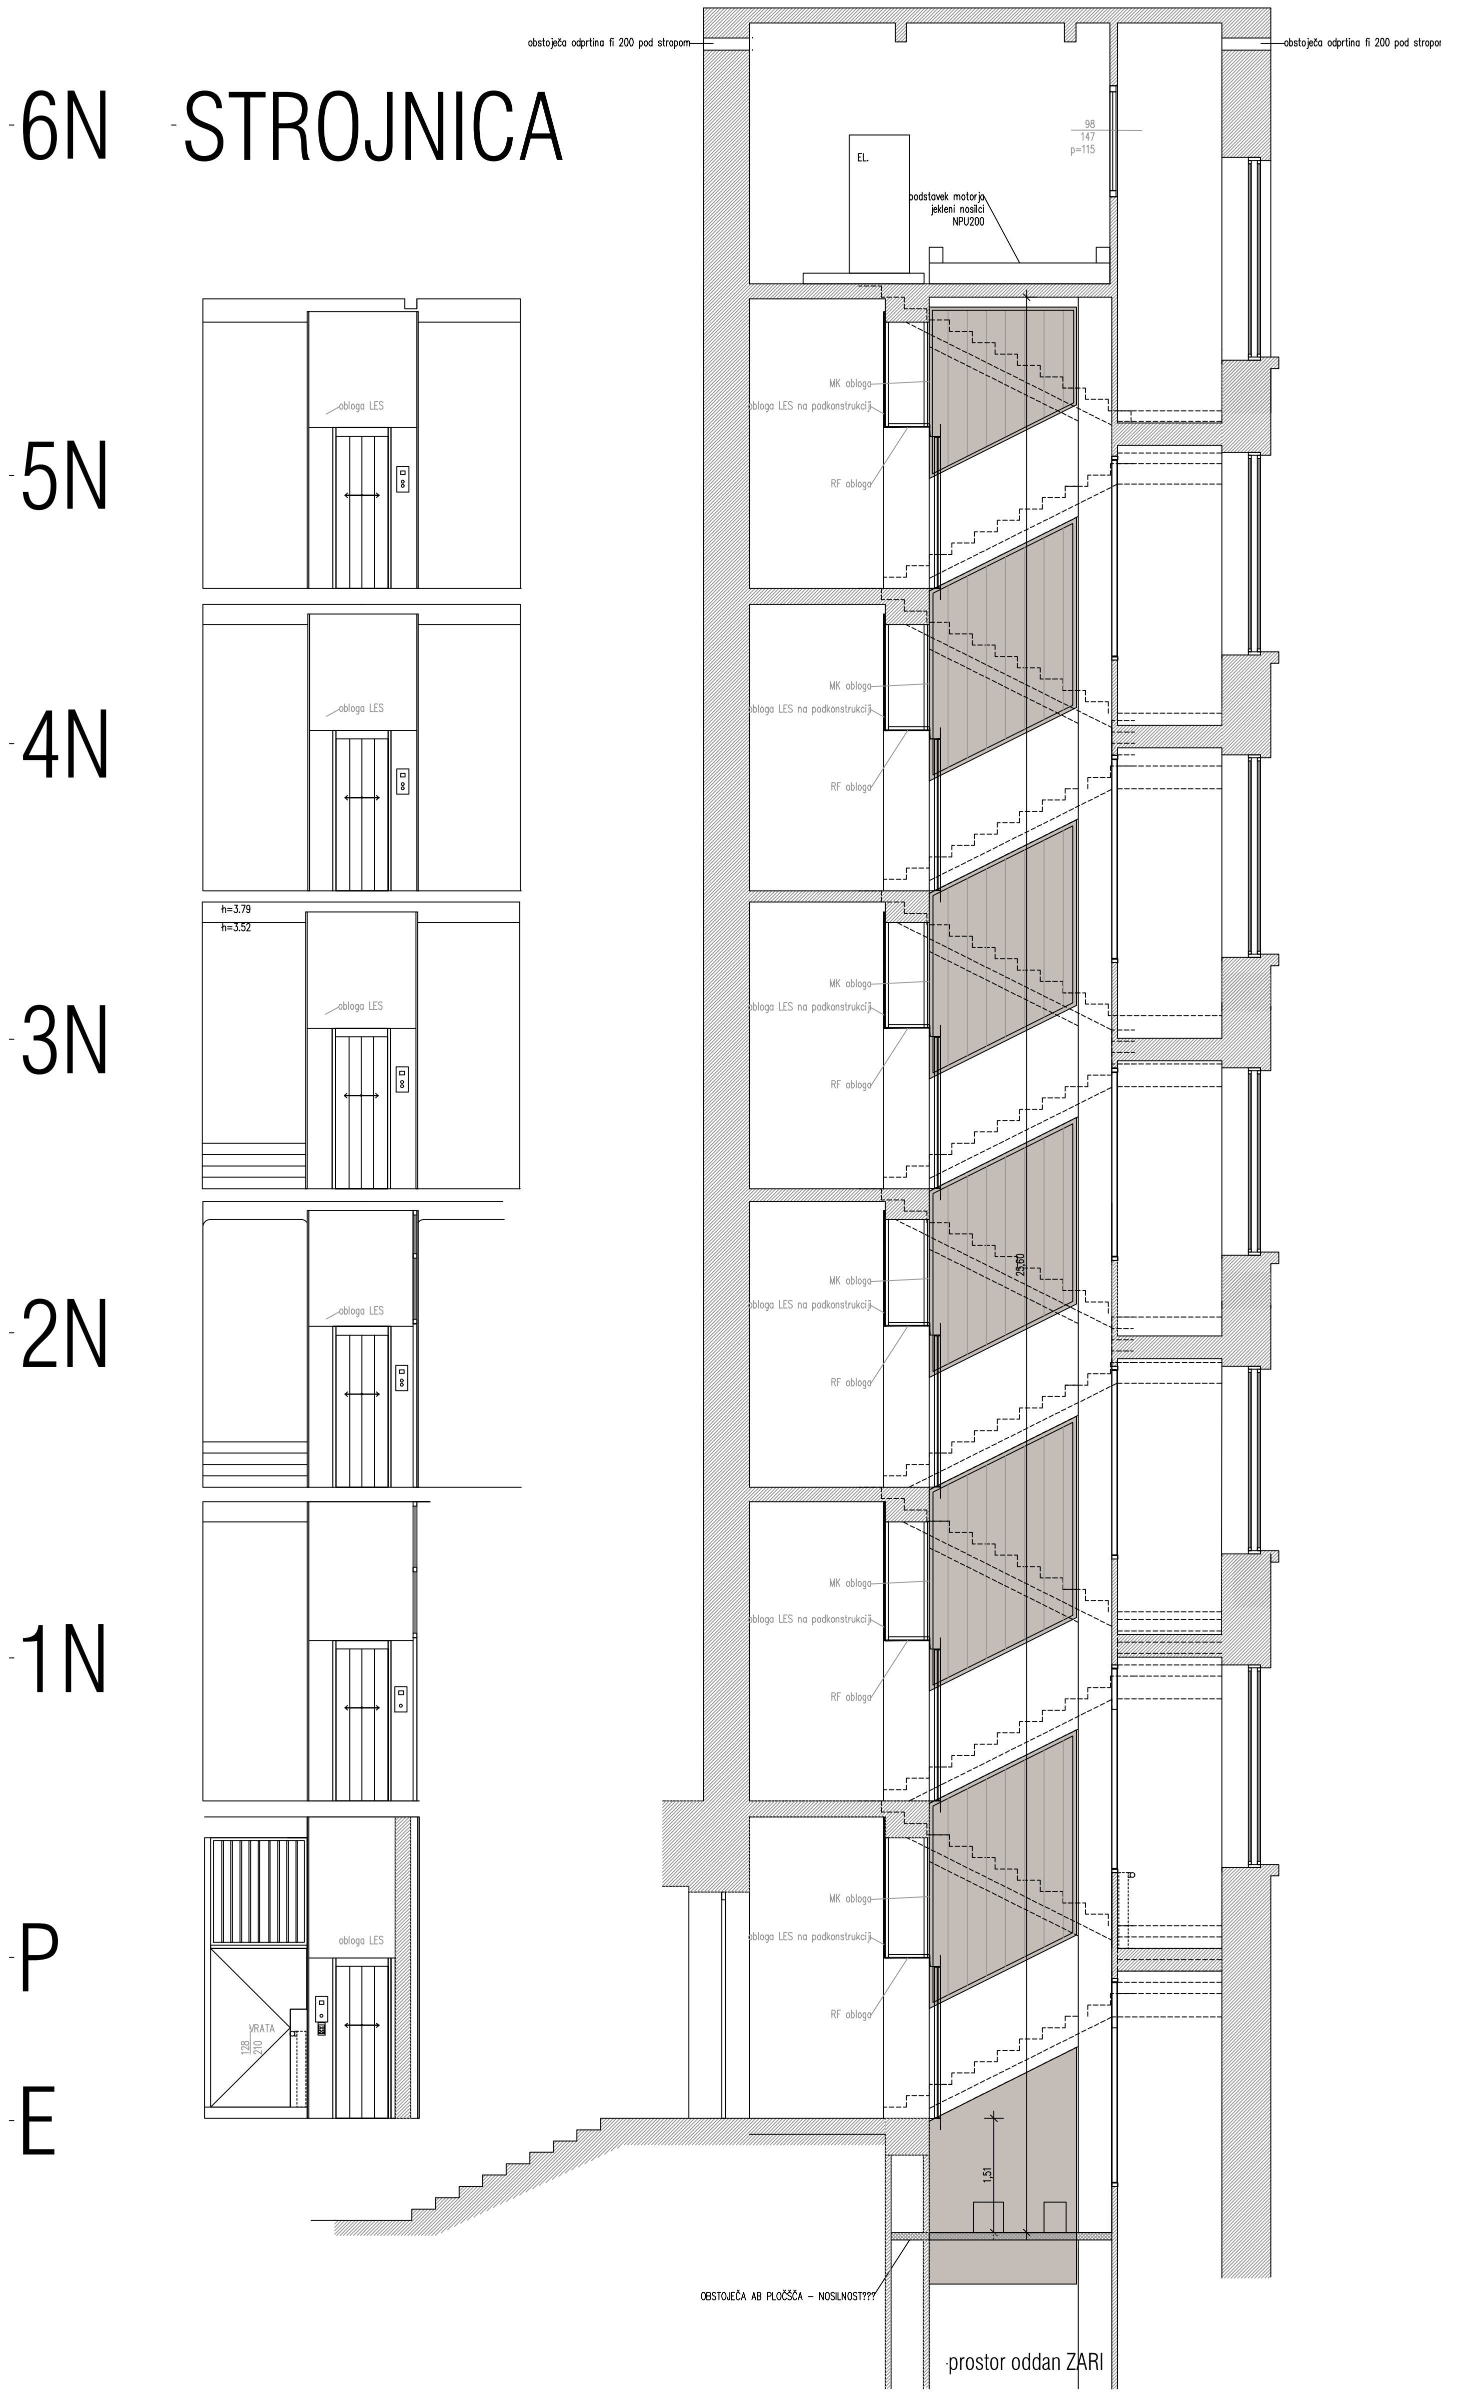


# tlorisi jašek E

# 6N- strojnica

zidane stene

nearmirani beton

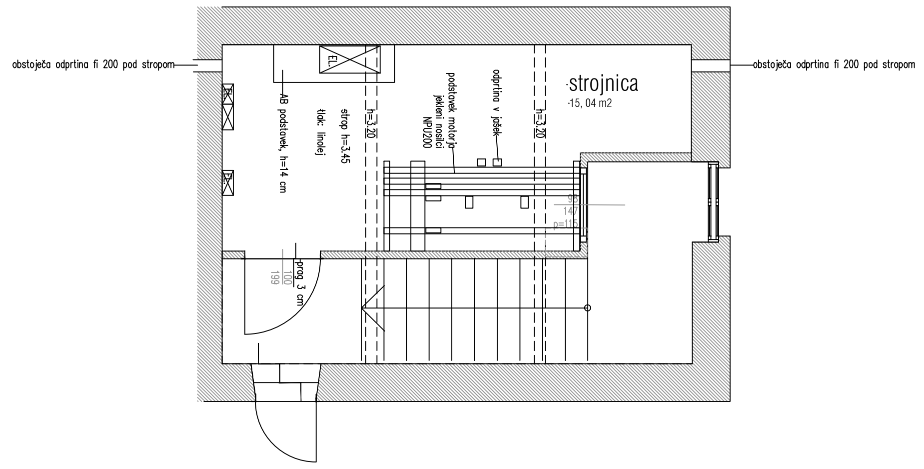


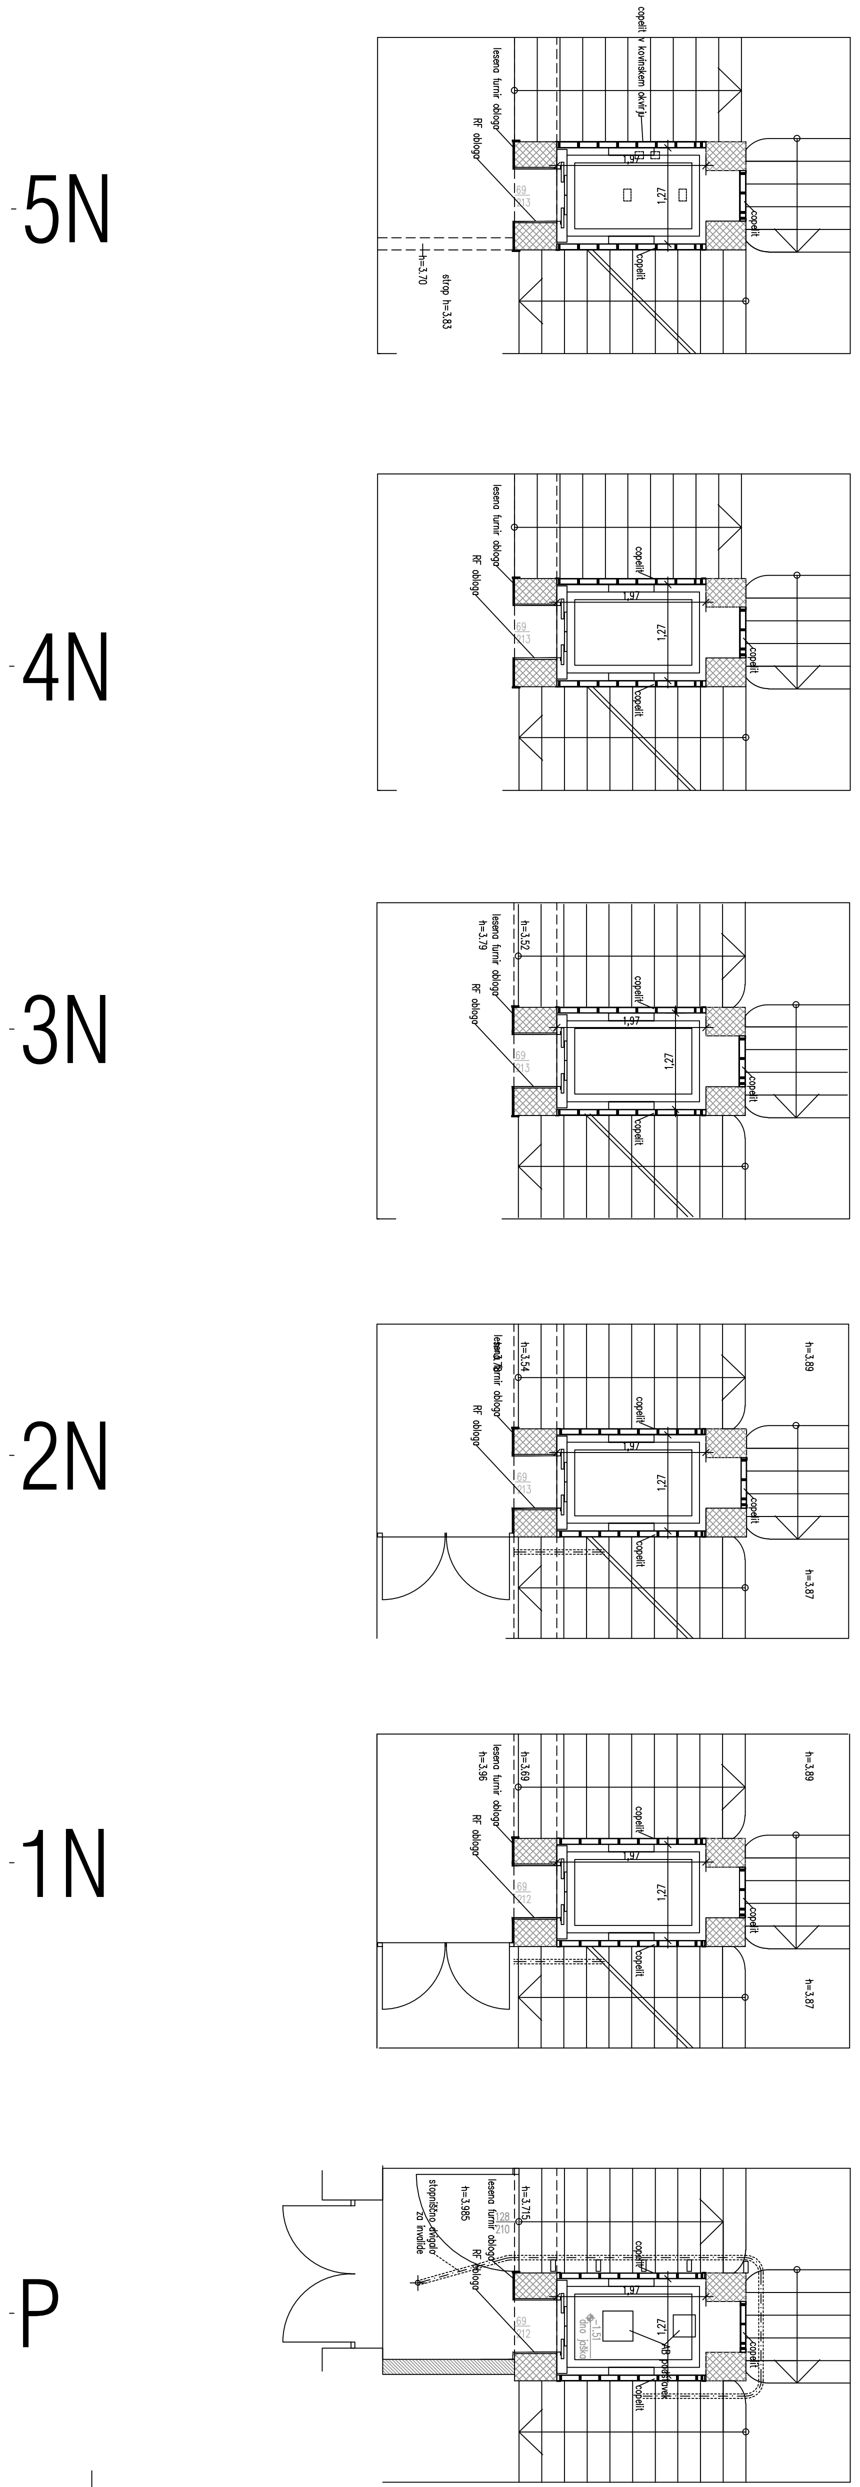


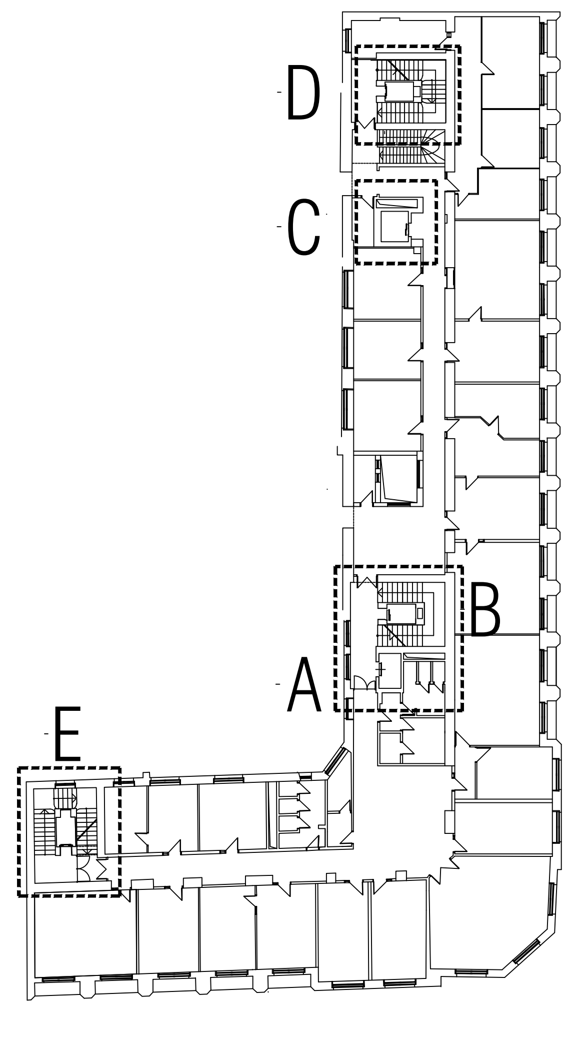


, d.o.o.
Dolenjska cesta 324a
1291 Škofljica

| | |
|---|---|
| investitor:<br>Banka Slovenije<br>Slovenska cesta 35, 1505 Ljubljana | vodja projekta:<br>SANDRA ŠTERPIN, u.d.i.a.<br>id.št. ZAPS 1116A |
| objekt:<br>Banka Slovenije - Zamenjava petih električnih vrvnih dvigal | odgovorni projektant:<br>SANDRA ŠTERPIN, u.d.i.a.<br>id.št. ZAPS 1116A |
| vsebina grafičnega prikaza:<br>POSNETEK OBST. STANJA<br>PREREZ, TLORIS- JAŠEK E | NAČRT ARHITEKTURE |
| št.projekta:<br>2025-09 | faza: PZI |
| datum:<br>februar 2026 | merilo:<br>1:100 |
| | list:<br>05 |

A2