prerez A-A skozi dvigalni jašek B

prerez B-B skozi dvigalni jašek B

prerez skozi dvigalni jašek A
prerez A-A skozi dvigalni jašek A

prerez skozi dvigalni jašek A
prerez B-B skozi dvigalni jašek A

STROJNICA 6N

5N

4N

3N

2N

1N

P

1K

DVIGALO B

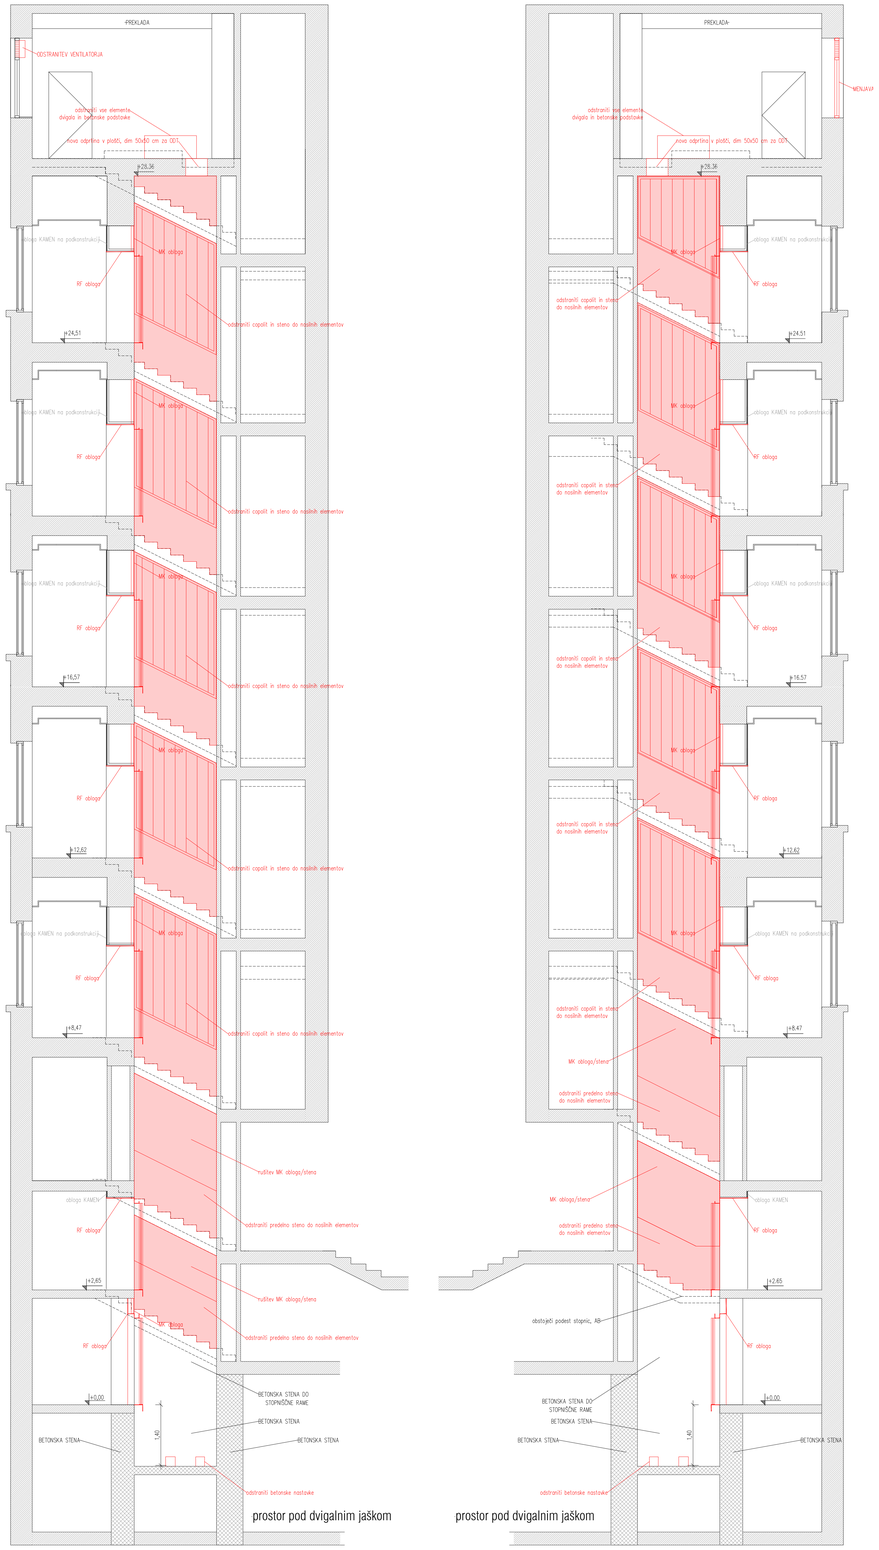

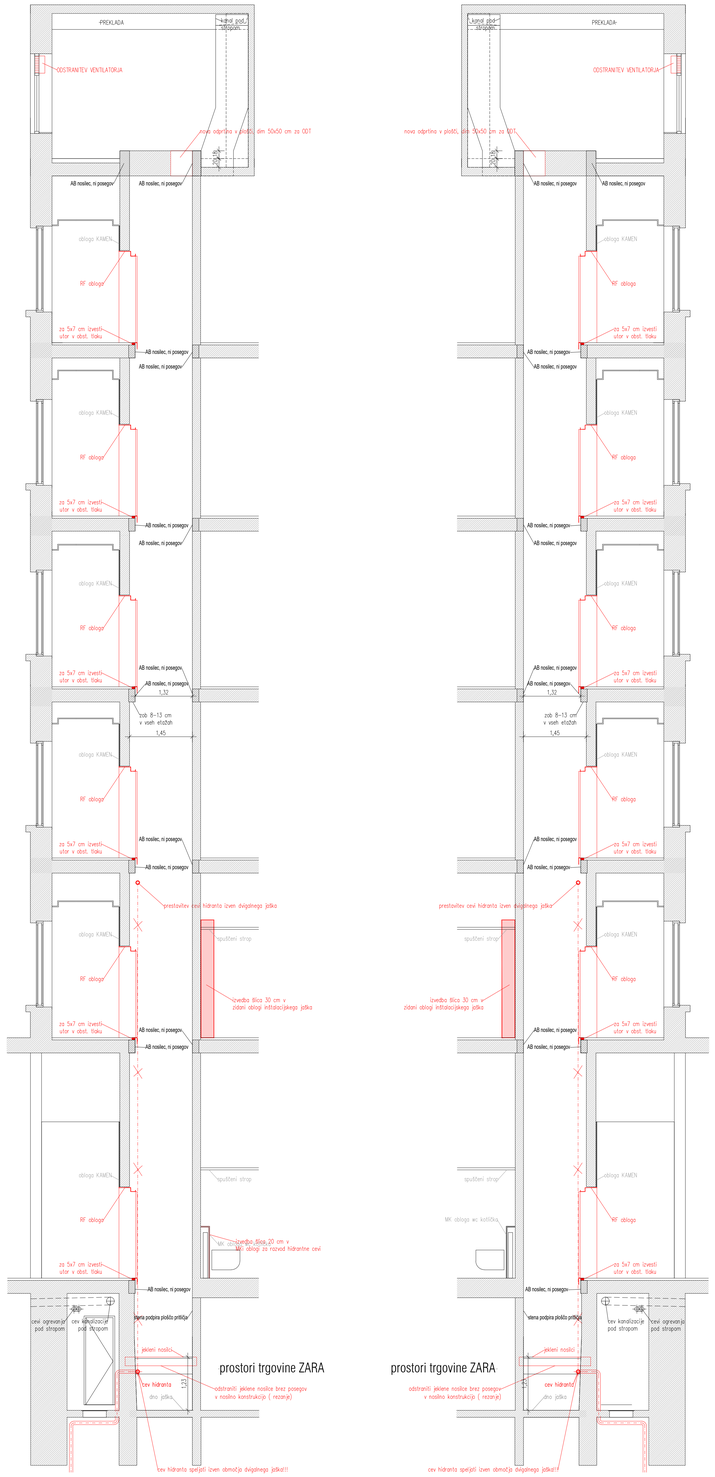

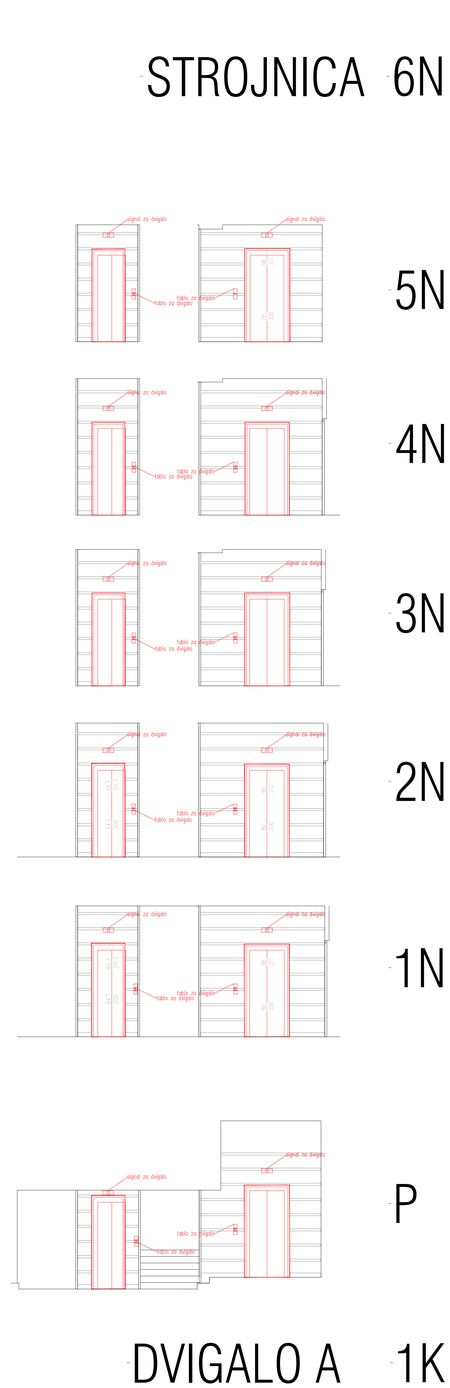

DVIGALO A

LEGENDA:
RUŠITVE

investitor: Banka Slovenije Slovenska cesta 35, 1505 Ljubljana	Dolenjska cesta 324a 1291 Škofljica , d.o.o. vodja projekta: SANDRA ŠTERPIN, u.d.i.a. id.št. ZAPS 1116A
objekt: Banka Slovenije - Zamenjava petih električnih vrvnih dvigal	odgovorni projektant: SANDRA ŠTERPIN, u.d.i.a. id.št. ZAPS 1116A
vsebina grafičnega prikaza: RUŠITVE PREREZ, TLORIS- JAŠEK A IN B	NAČRT ARHITEKTURE
št.projekta: 2025-09	faza: PZI
datum: FEBRUAR 2026	merilo: 1:50 list: 07

A0