
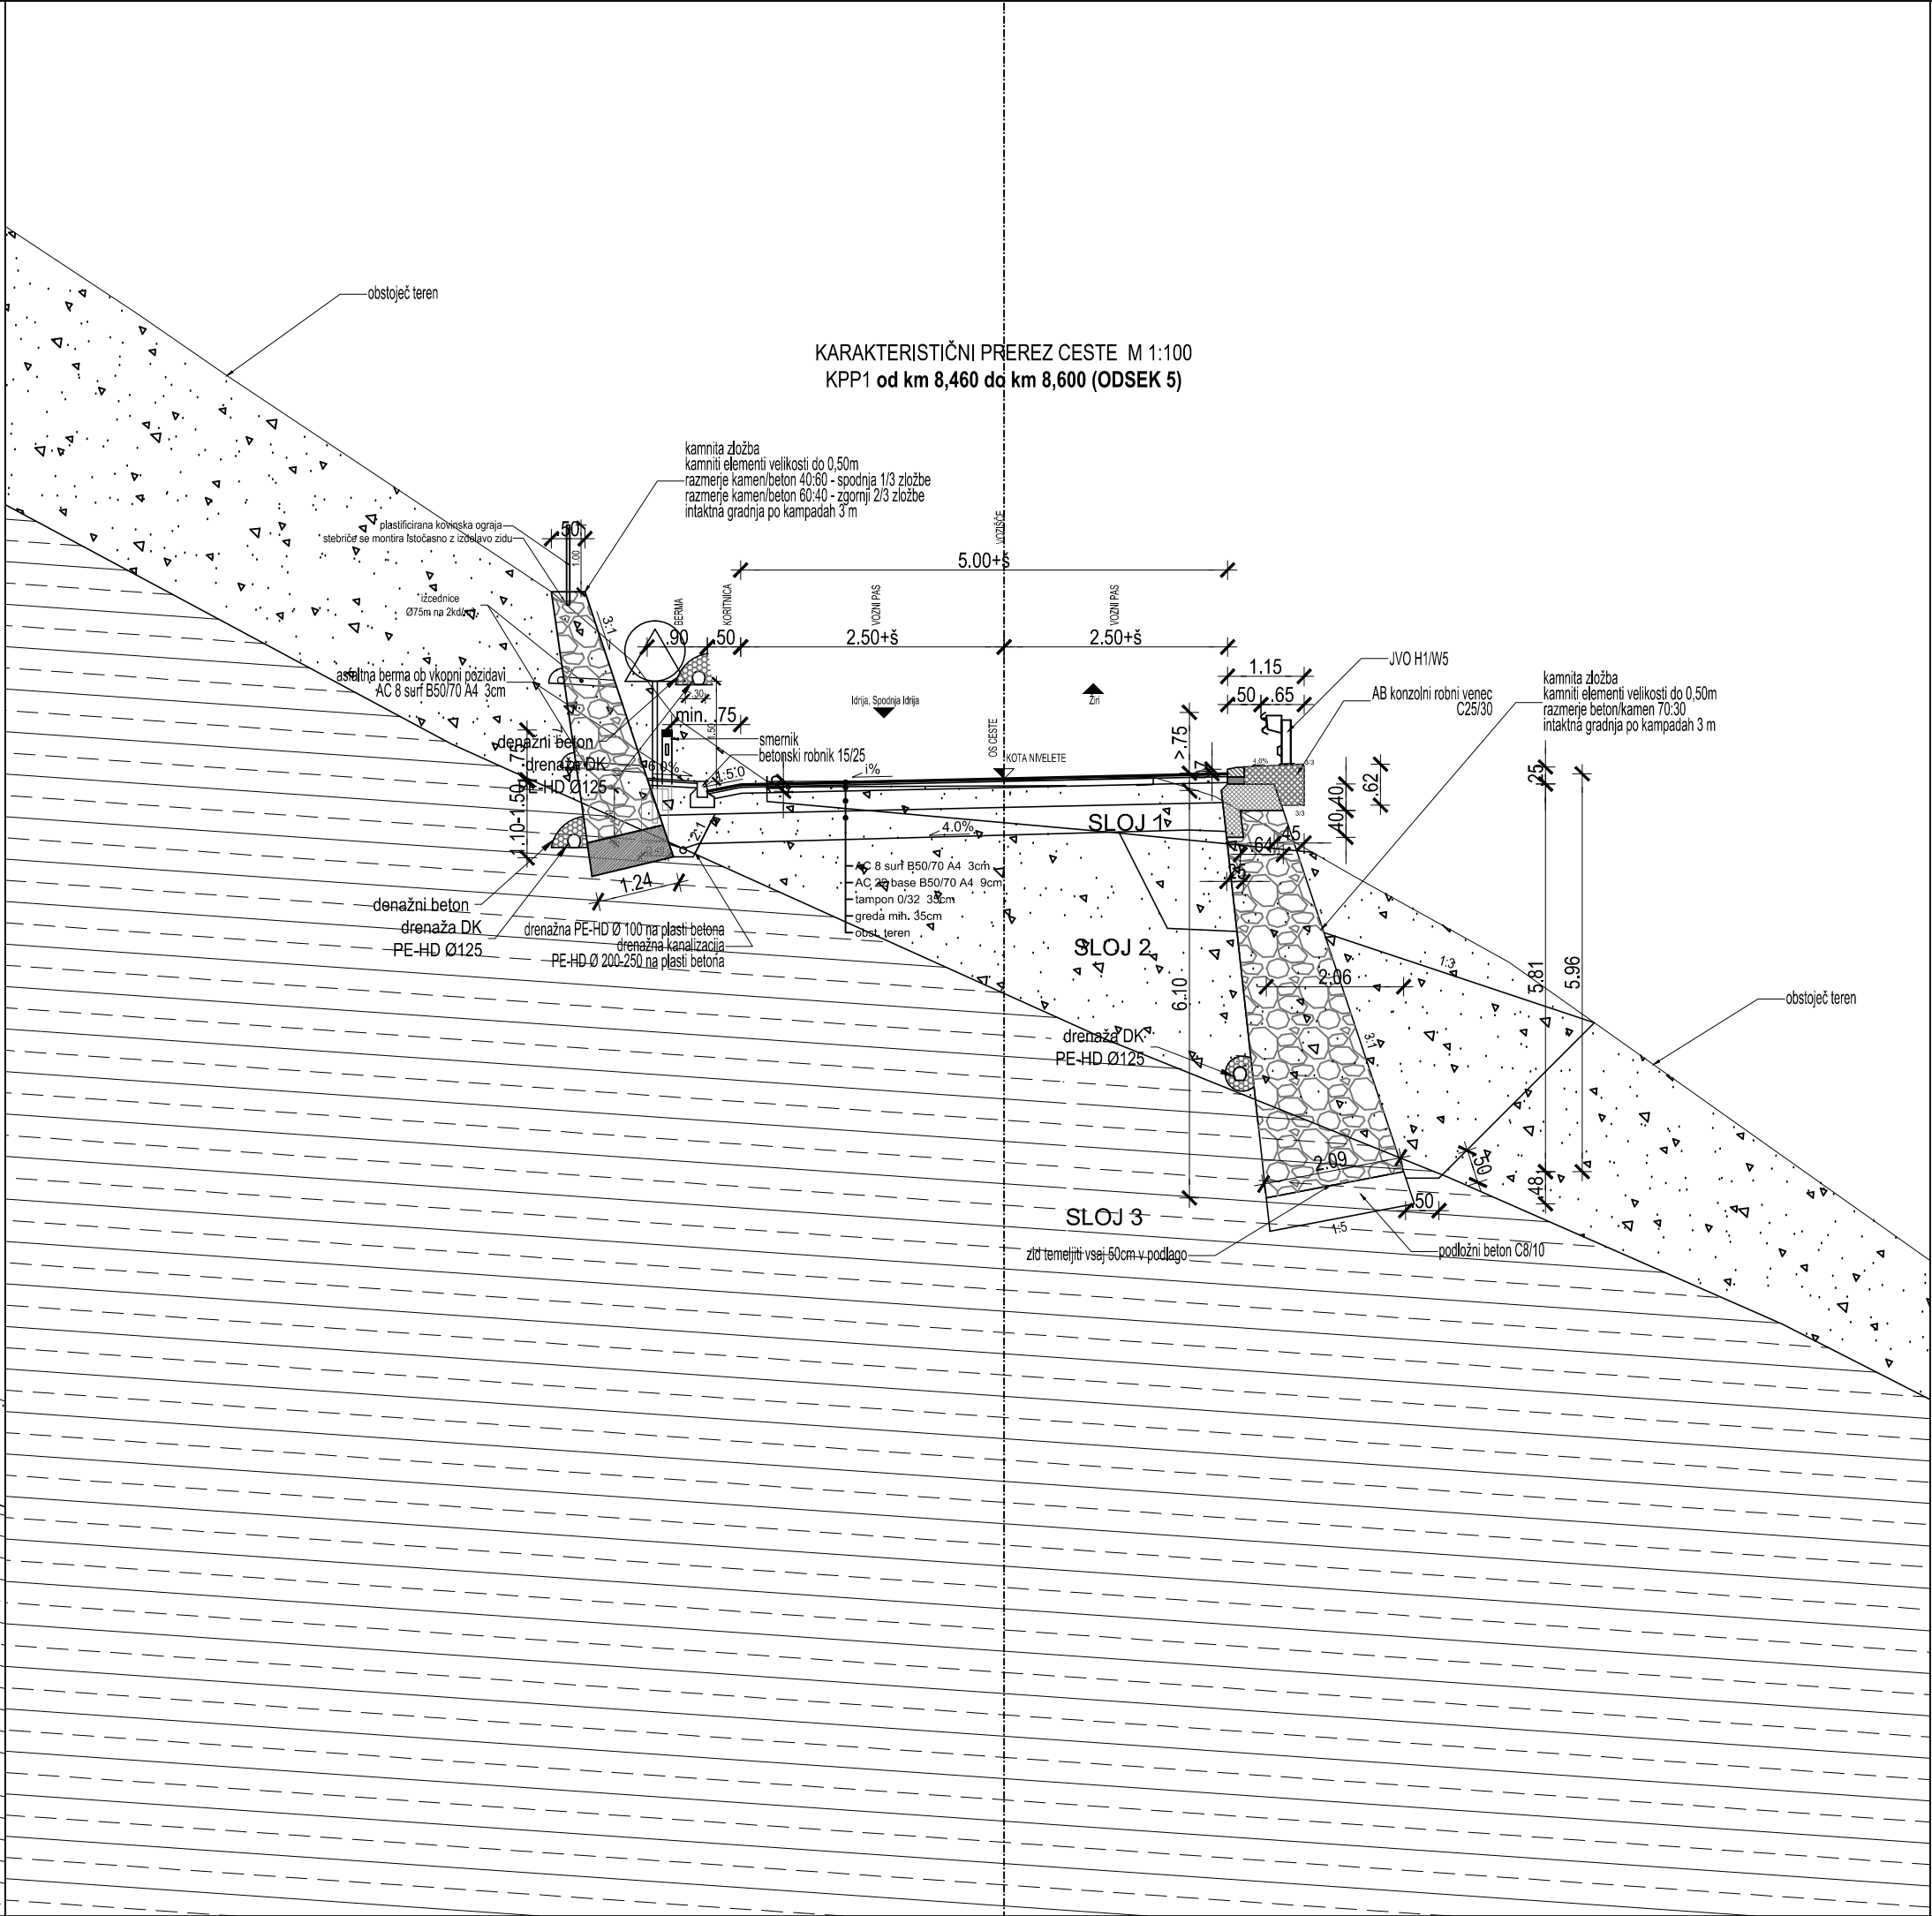


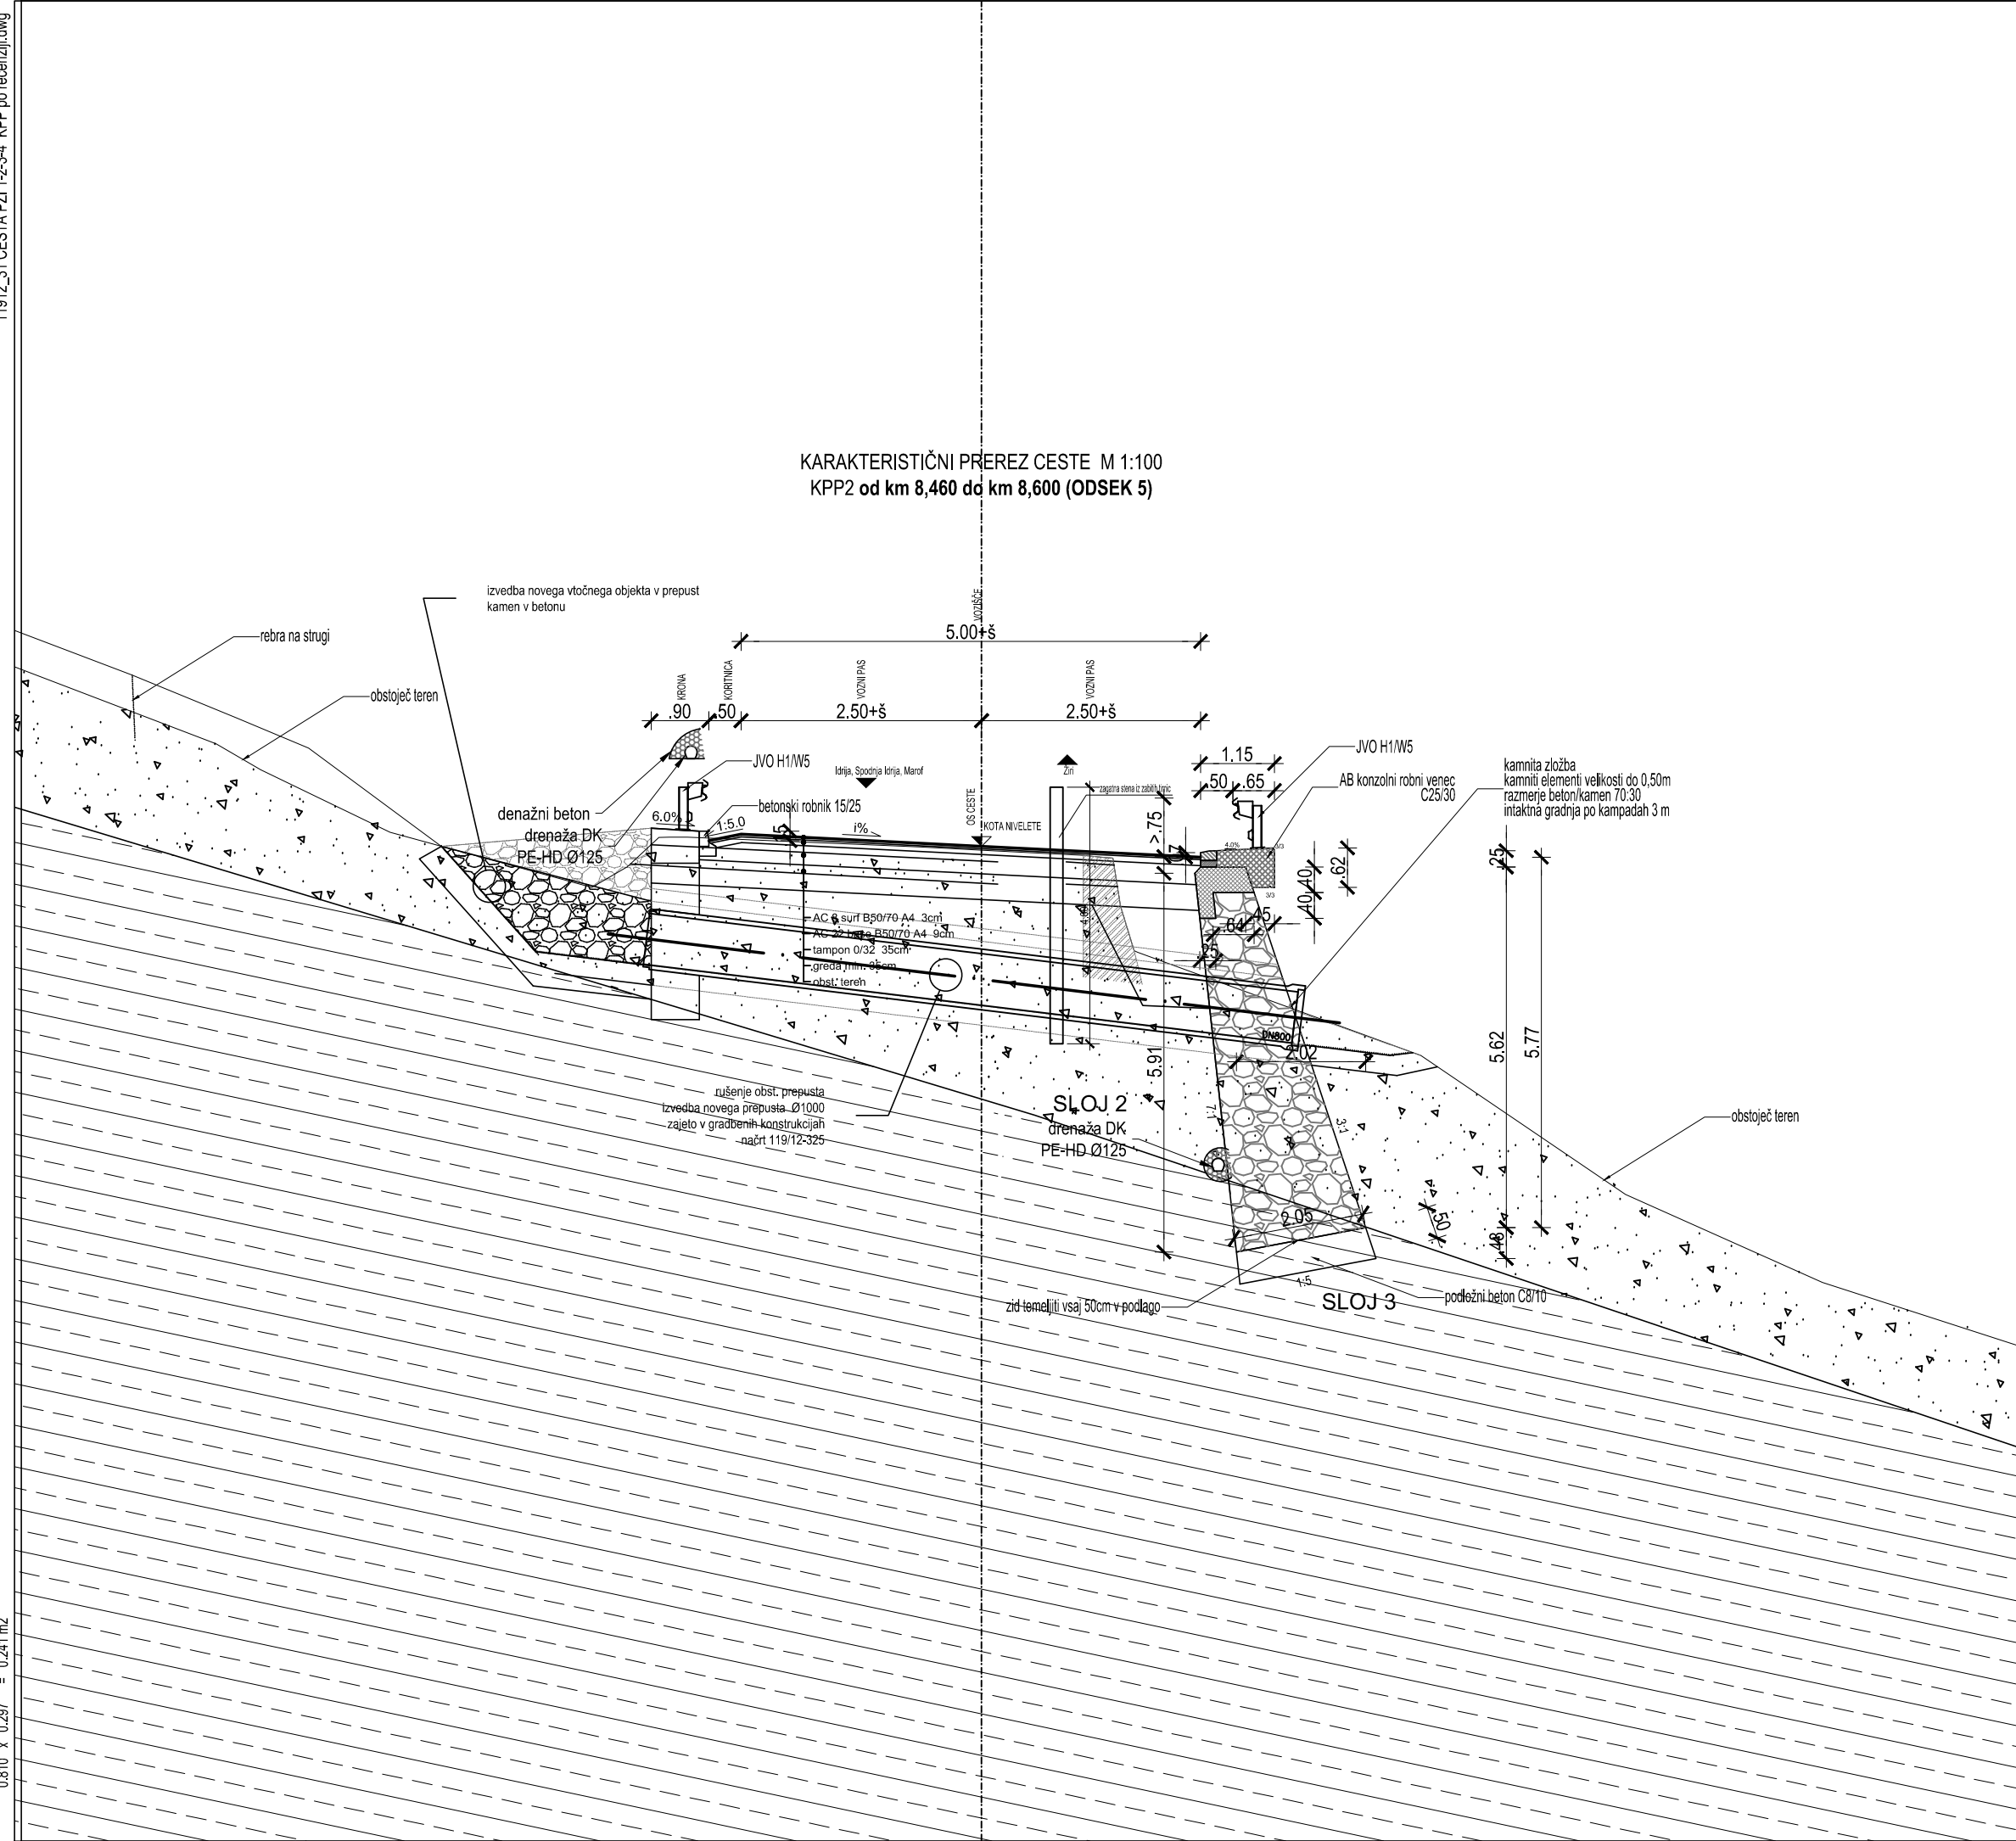

Sanacije plazov, usada in zidu "Govejk" na cesti R3-610/1371
Pečnik (Marof) - Žiri v km 5,080; v km 5,310; v km 5,680; v km 5,950
in v km 8,510

NAČRT VOZIŠČNIH KONSTRUKCIJ od km 8,460 do km 8,600 (ODSEK 5)
Karakteristični profil

merilo: 1 : 100

1371.....004.2110.G.131

št. spremembe		datum spremembe		opis spremembe		podpis			
		Direkcija Republike Slovenije za ceste				corus inženirji d.o.o. družba za inženiring, projektiranje in tehnično svetovanje www.corusinzenirji.si / info@corusinzenirji.si Zaprta 19 / si-5270 ajdovščina +386 105 300200			
odg. vodja projekta:		ANDRAŽ CEKET, univ.dipl.inž.grad.				IZS G-2435			
odg. projektant:		ANDRAŽ CEKET, univ.dipl.inž.grad.				IZS G-2435			
izdelali:		MIHAEL MLAKAR, dipl.inž.grad.							
investitor / naročnik:		DIREKCIJA RS ZA CESTE, Tržaška 19, 1000 LJUBLJANA							
vrsta projekta:		PZI							
vrsta načrta:		3.1.5 NAČRT VOZIŠČNIH KONSTRUKCIJ							
naziv objekta:		Sanacije plazov, usada in zidu "Govejk" na cesti R3-610/1371 Pečnik (Marof) - Žiri v km 5,080; v km 5,310; v km 5,680; v km 5,950 in v km 8,510							
vsebina risbe:		NAČRT VOZIŠČNIH KONSTRUKCIJ od km 8,460 do km 8,600 (ODSEK 5) Karakteristični profil							
datum:		št. projekta:		št. načrta:		merilo:		št. risbe:	
julij 2013 po recenziji		119/12		119/12-315		1 : 100		G.131	