




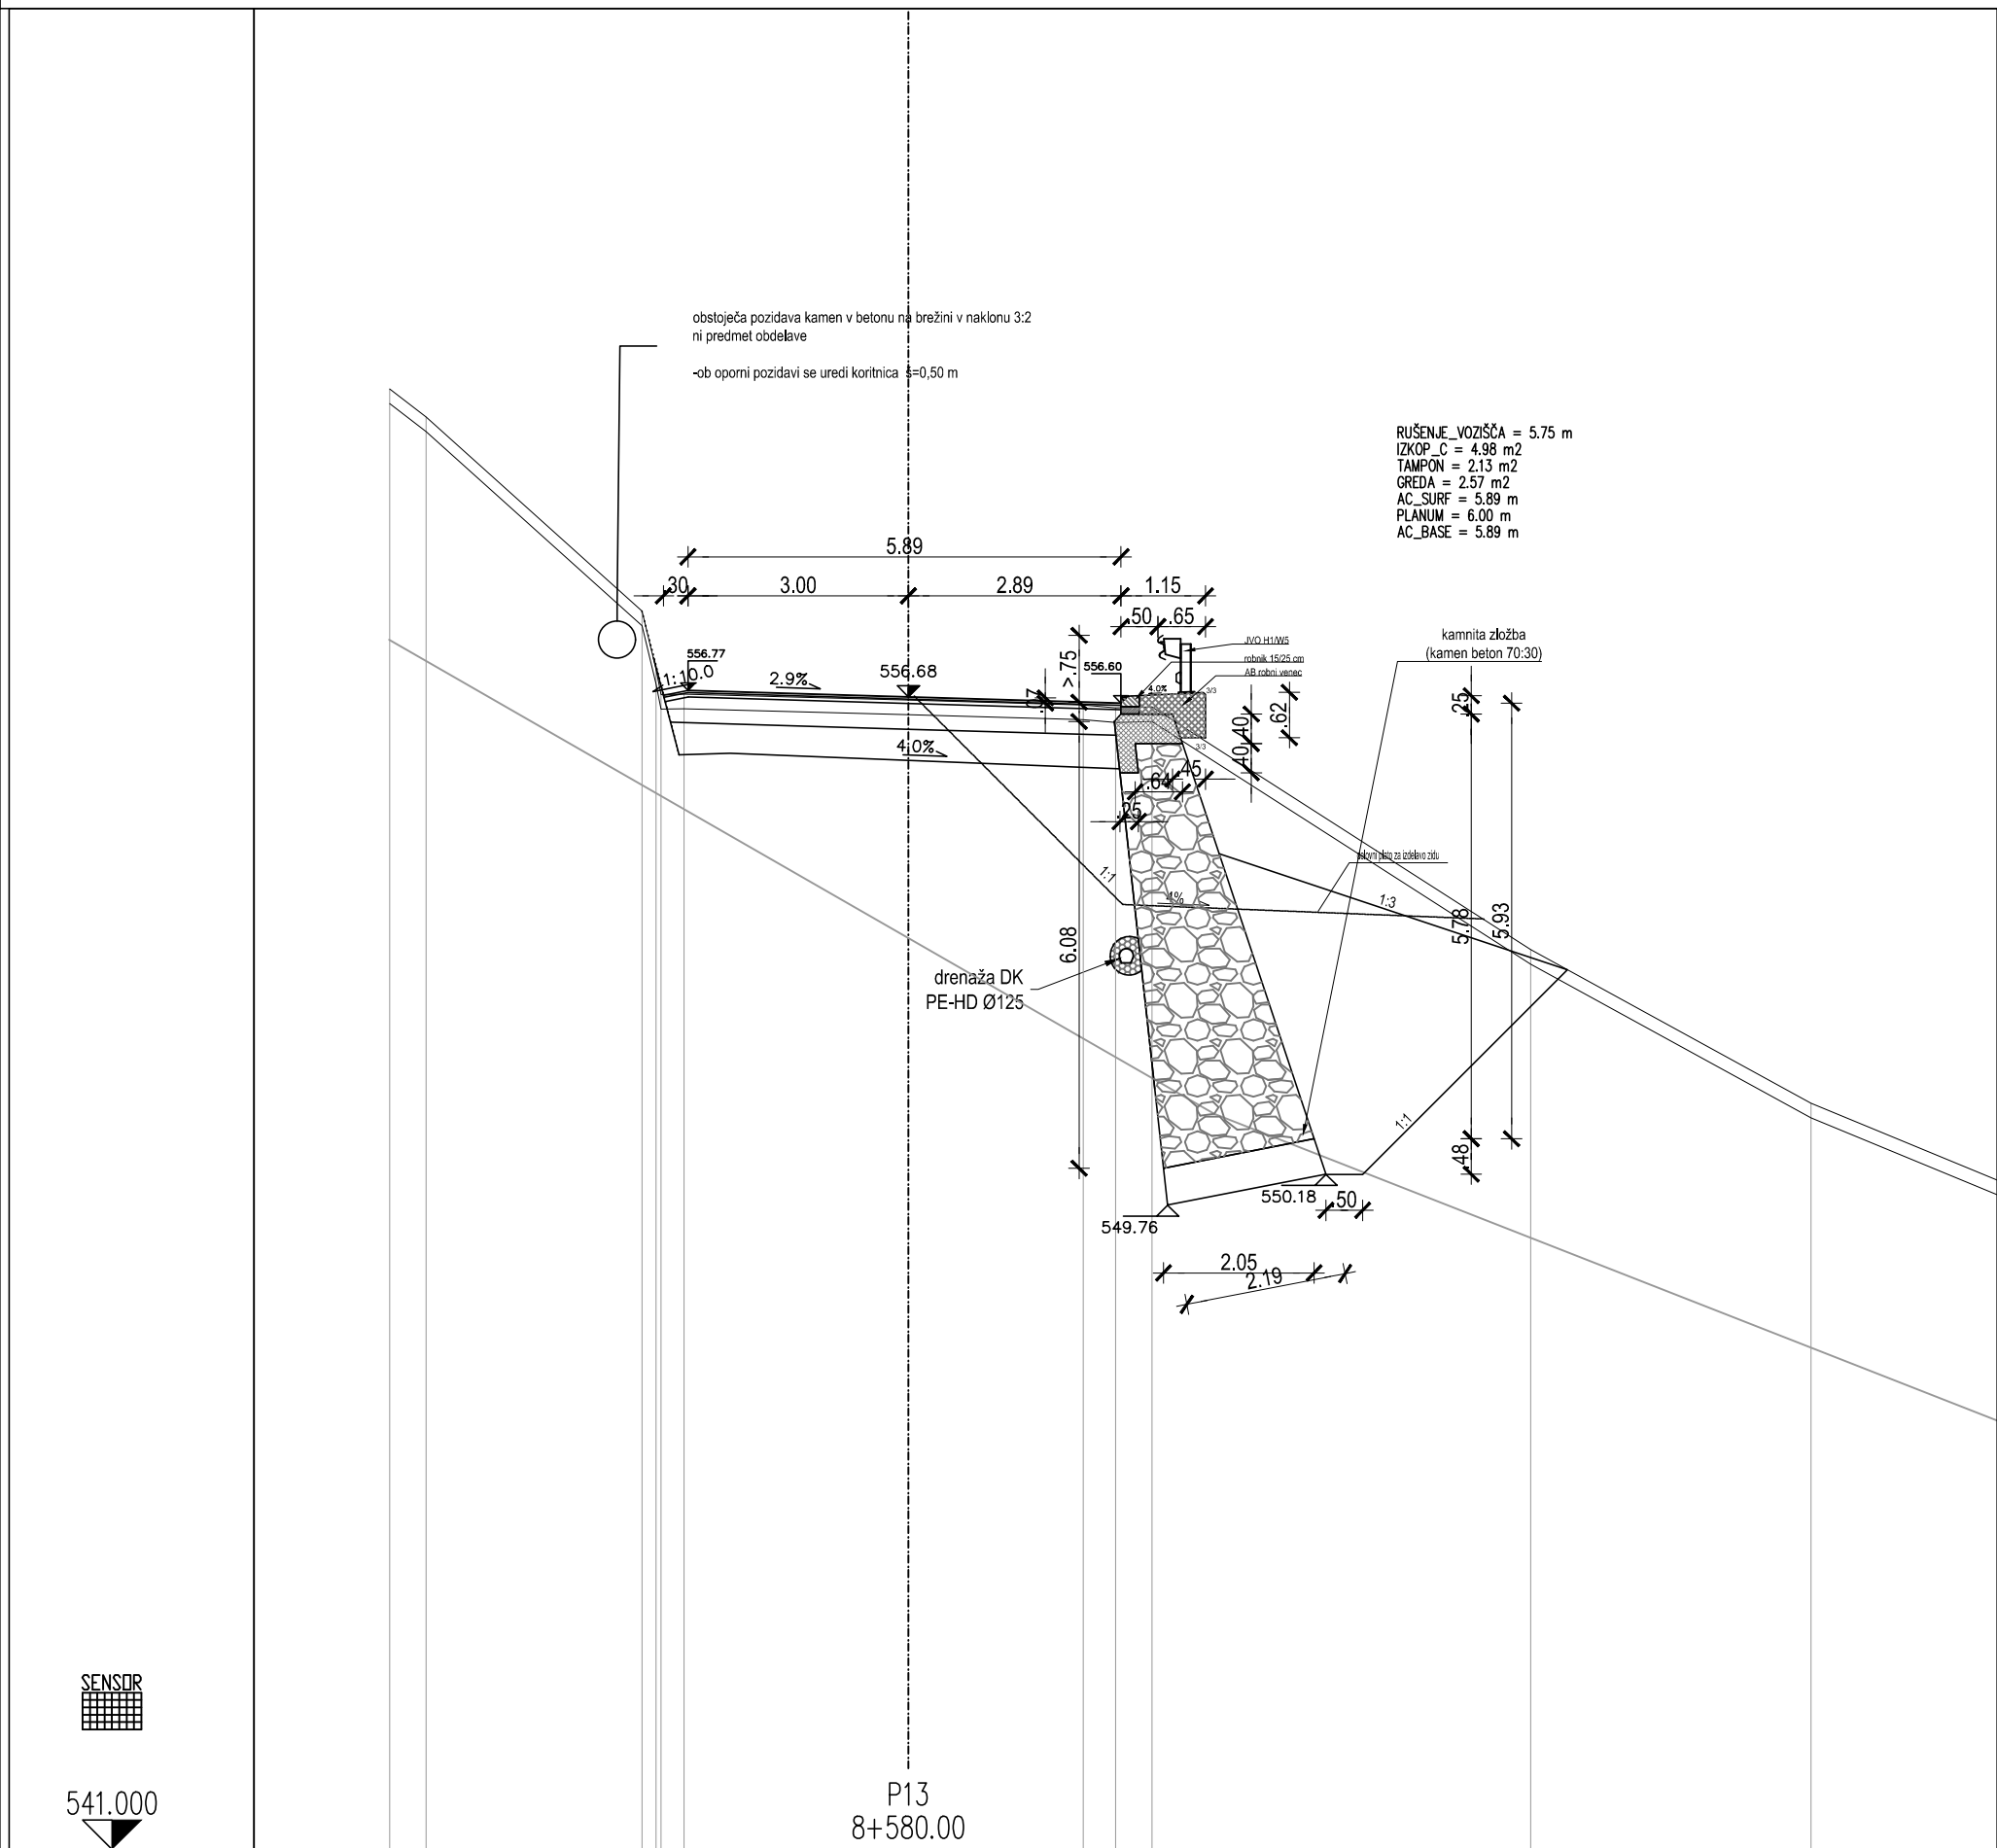


|          |  |
|----------|--|
| CESTIŠČE |  |
| OD.OSI   |  |
| TEREN    |  |
| OD.OSI   |  |

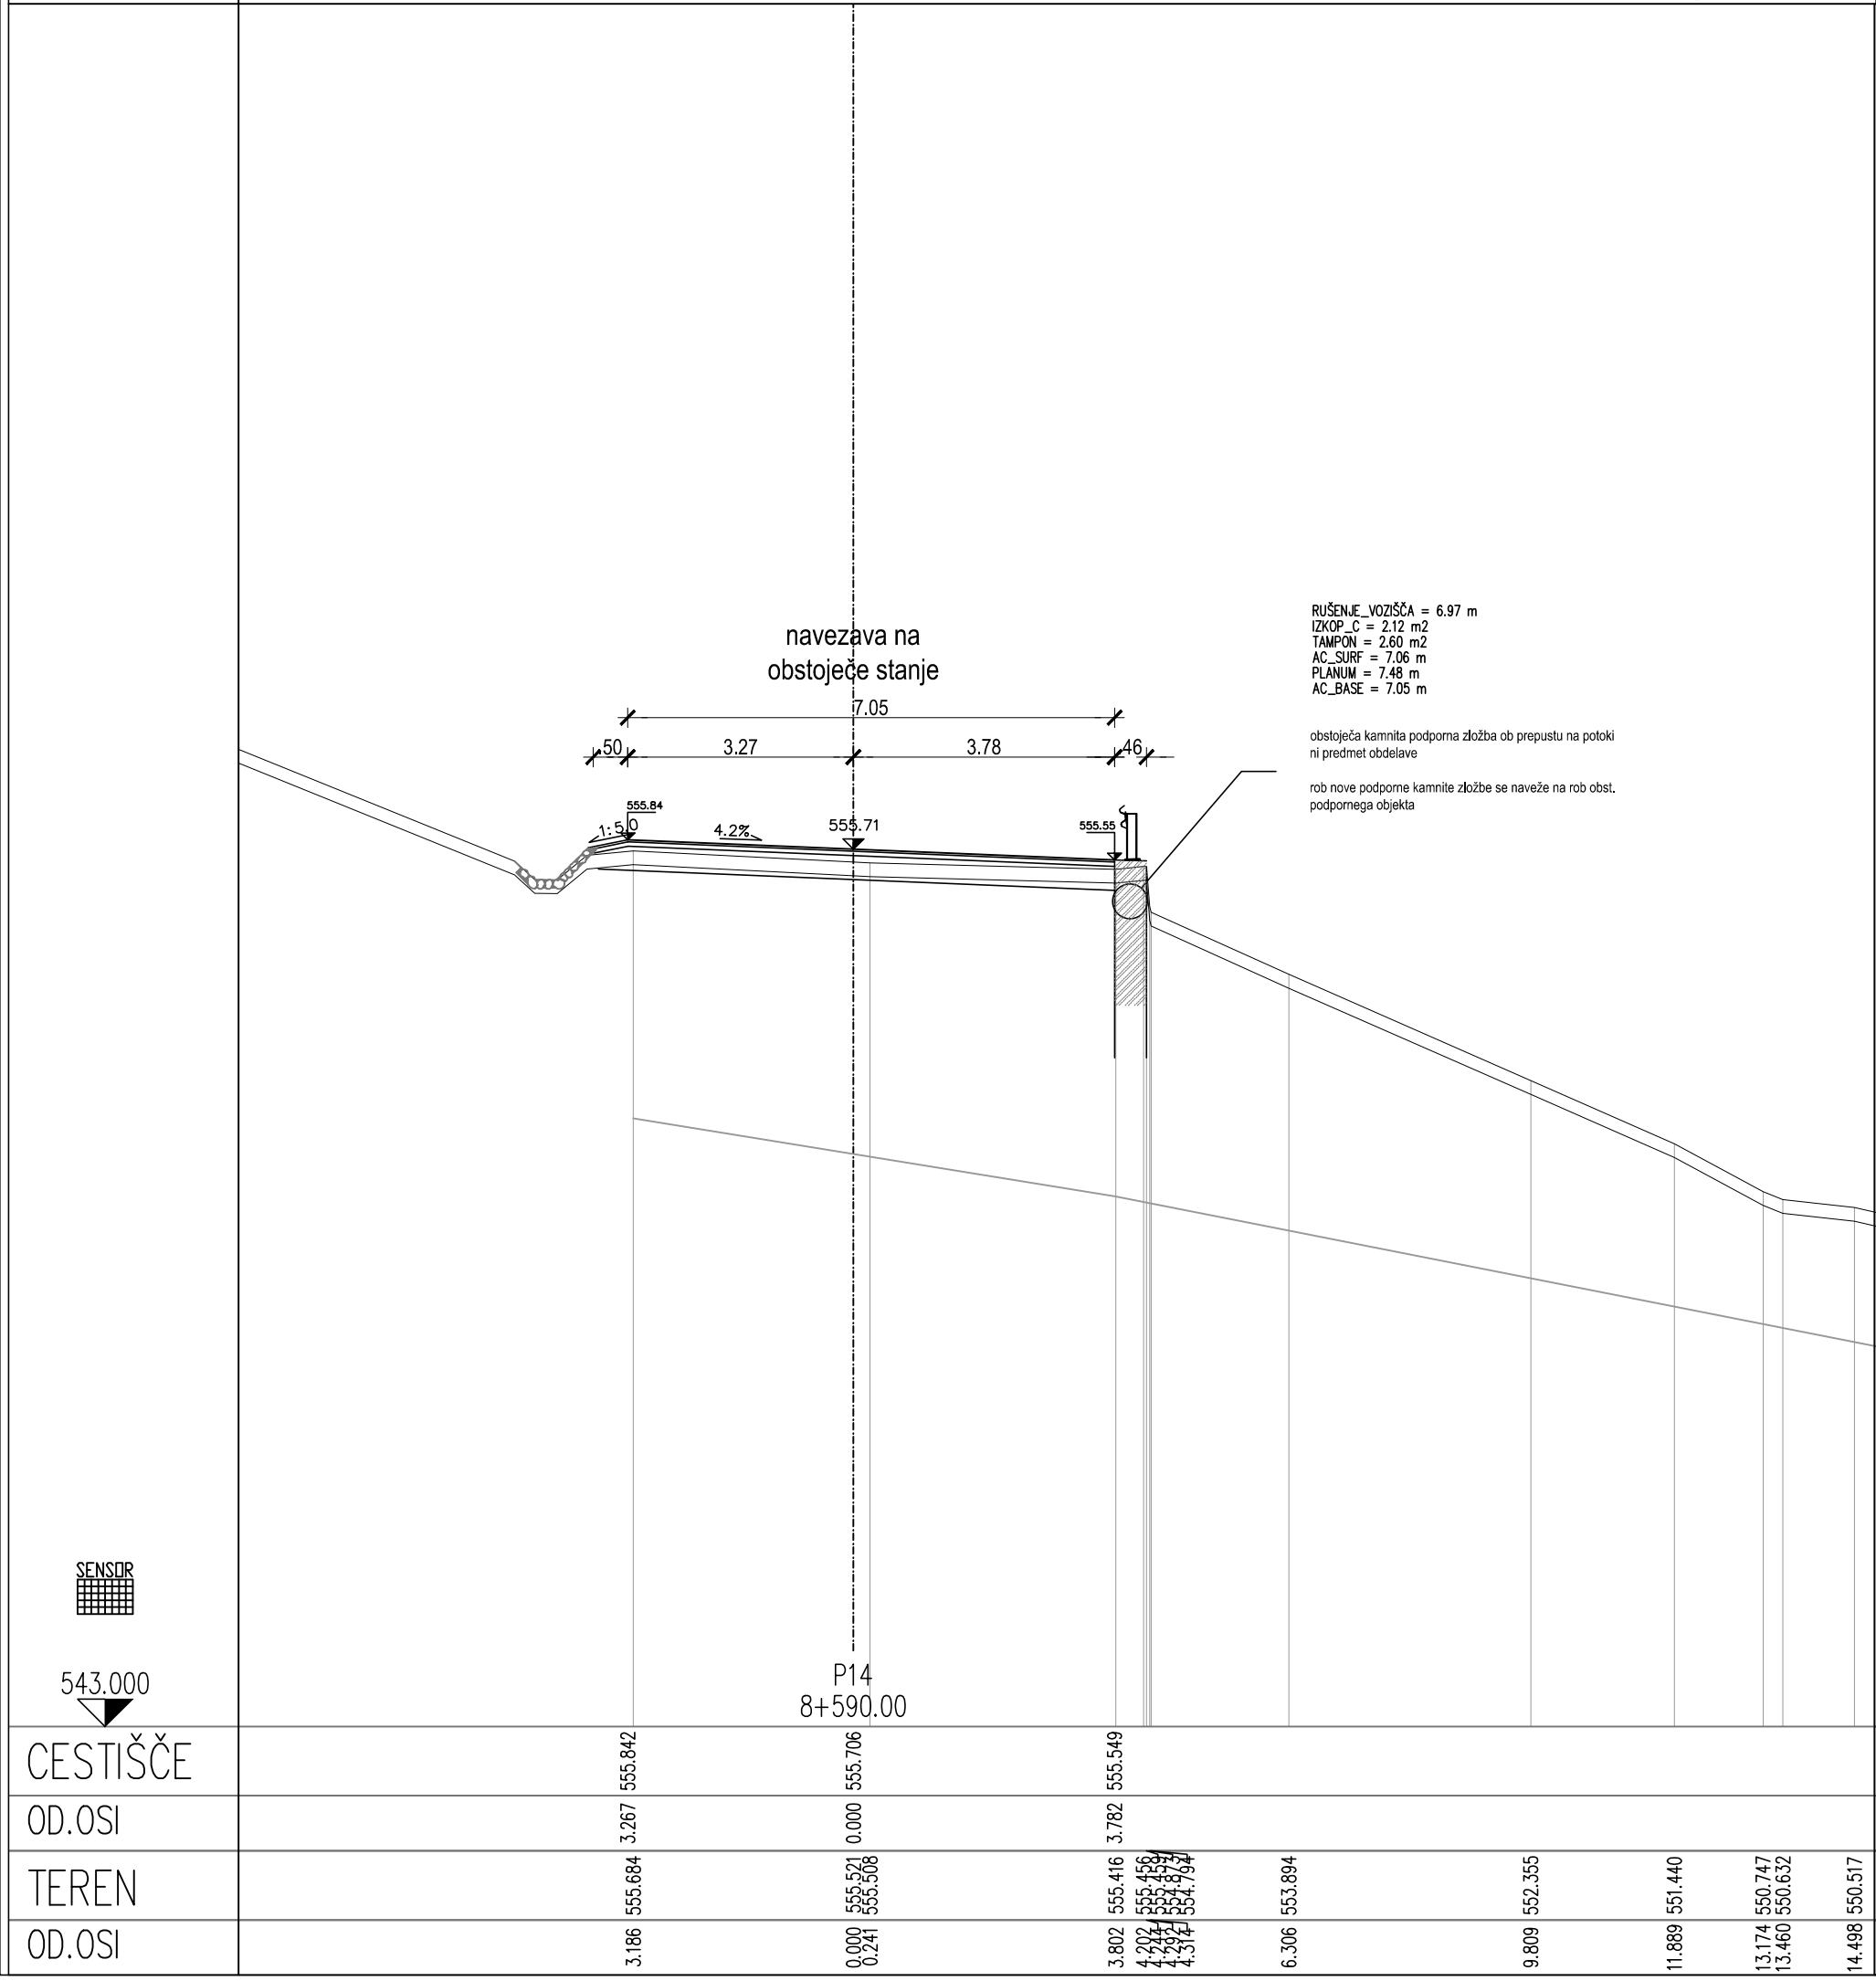

|          |  |
|----------|--|
| CESTIŠČE |  |
| OD.OSI   |  |
| TEREN    |  |
| OD.OSI   |  |

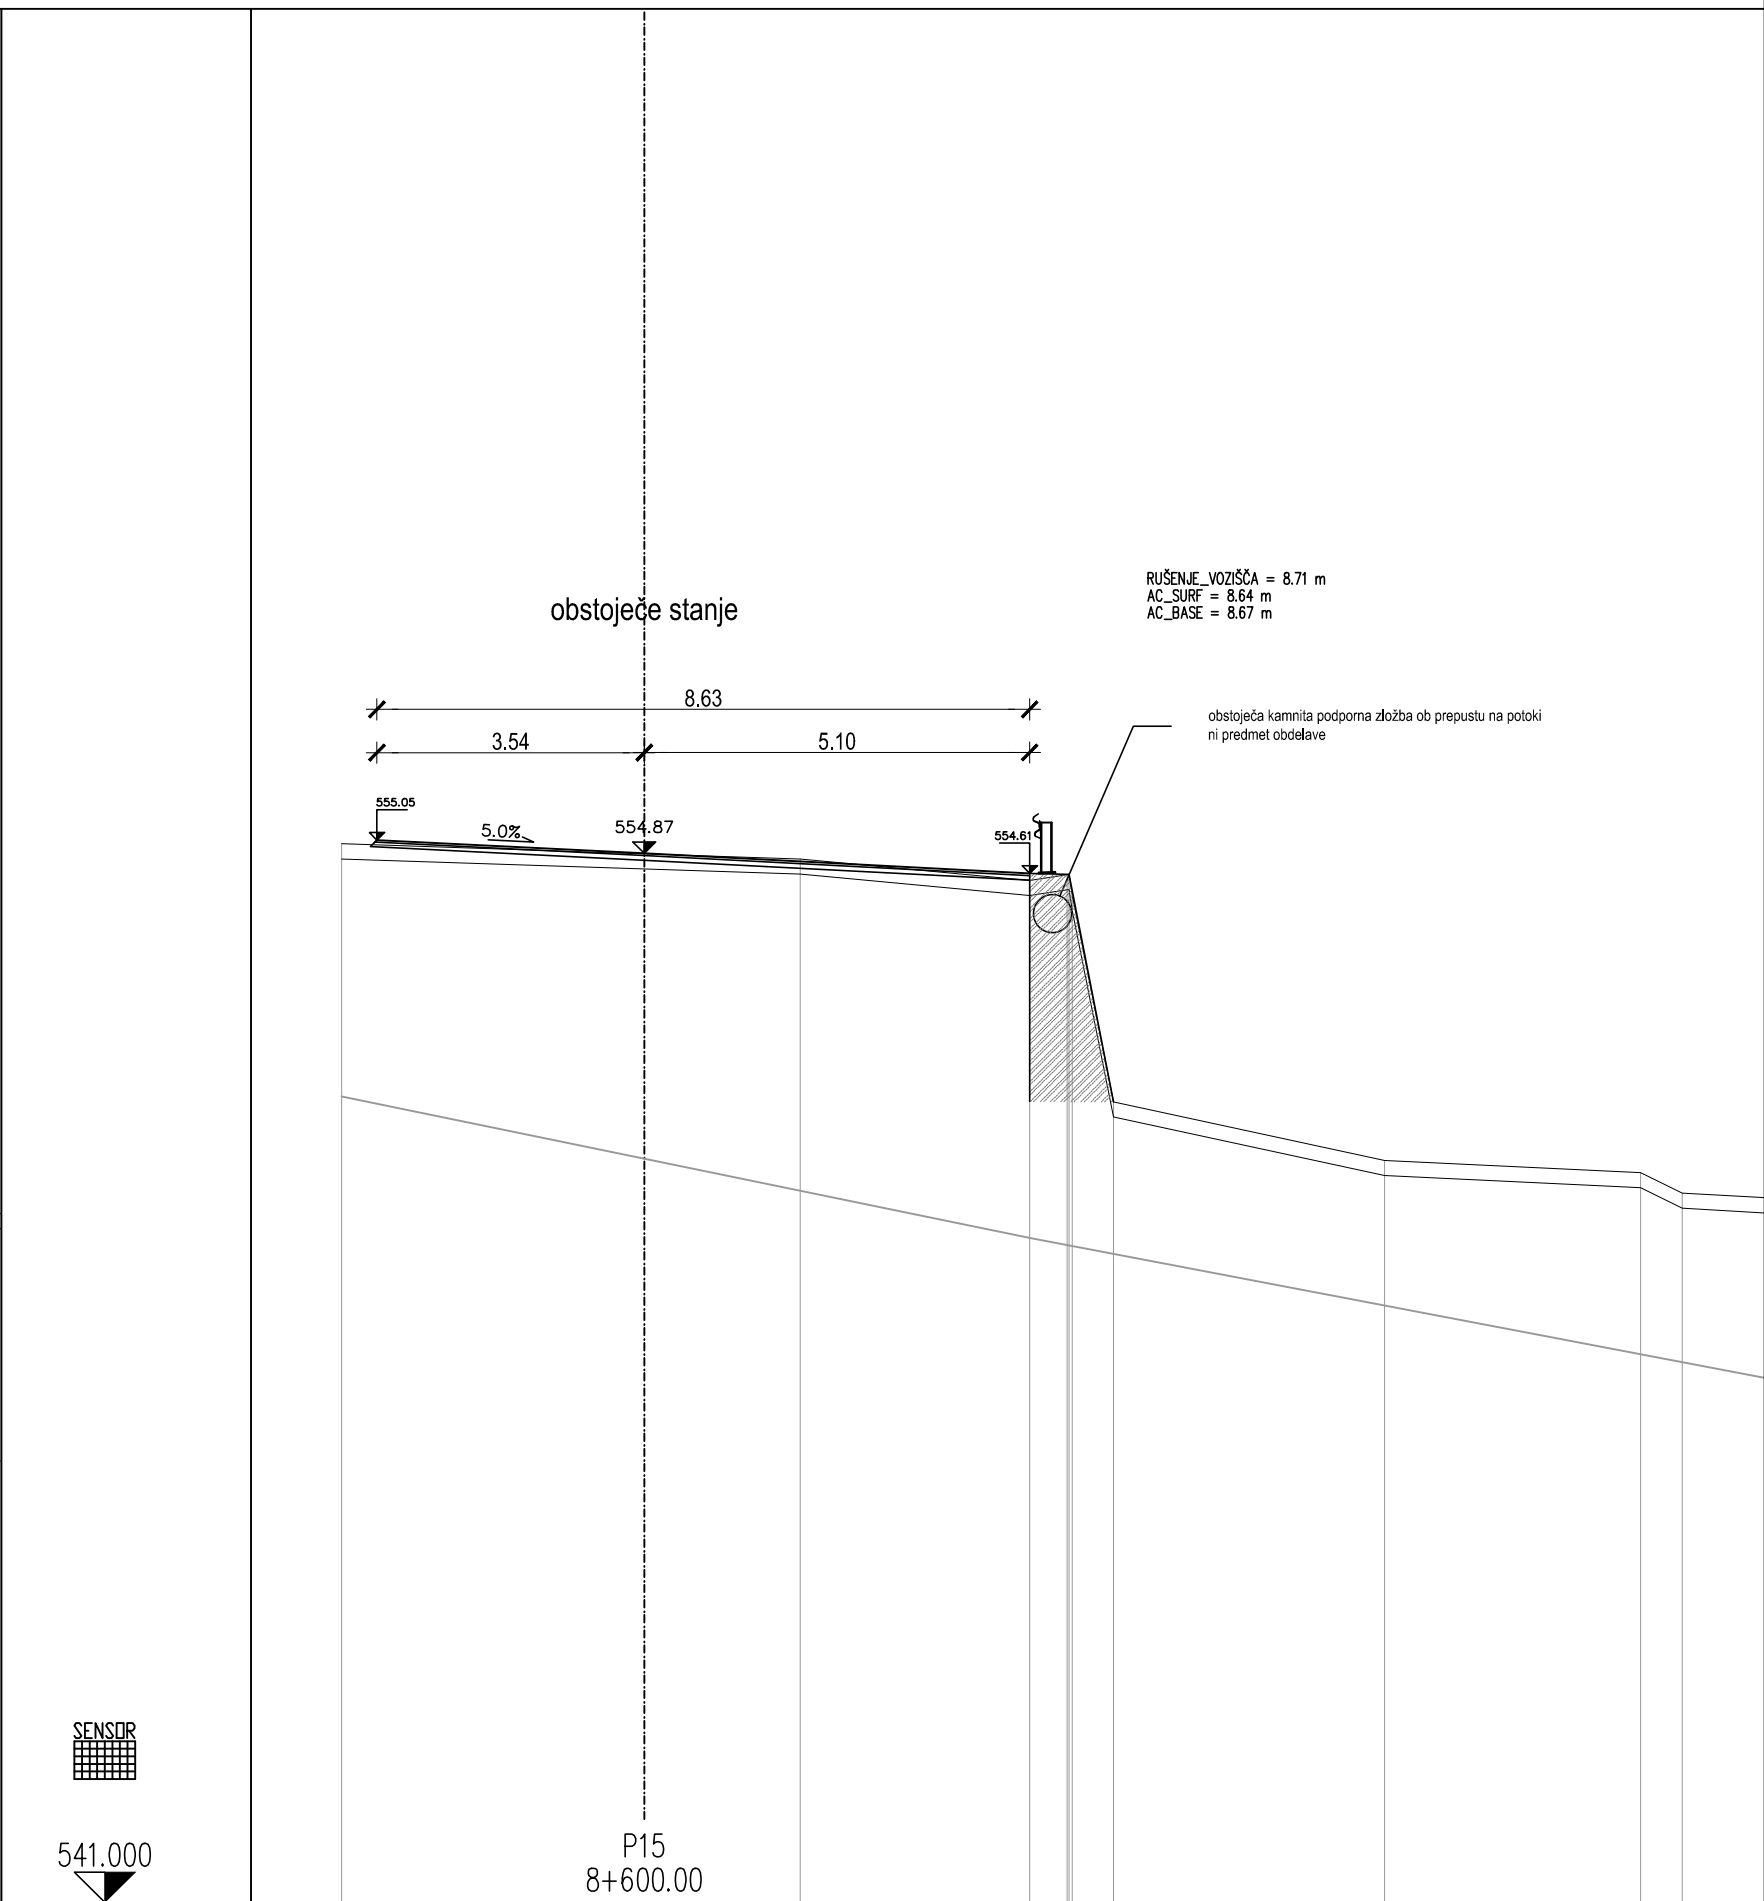

|          |  |
|----------|--|
| CESTIŠČE |  |
| OD.OSI   |  |
| TEREN    |  |
| OD.OSI   |  |

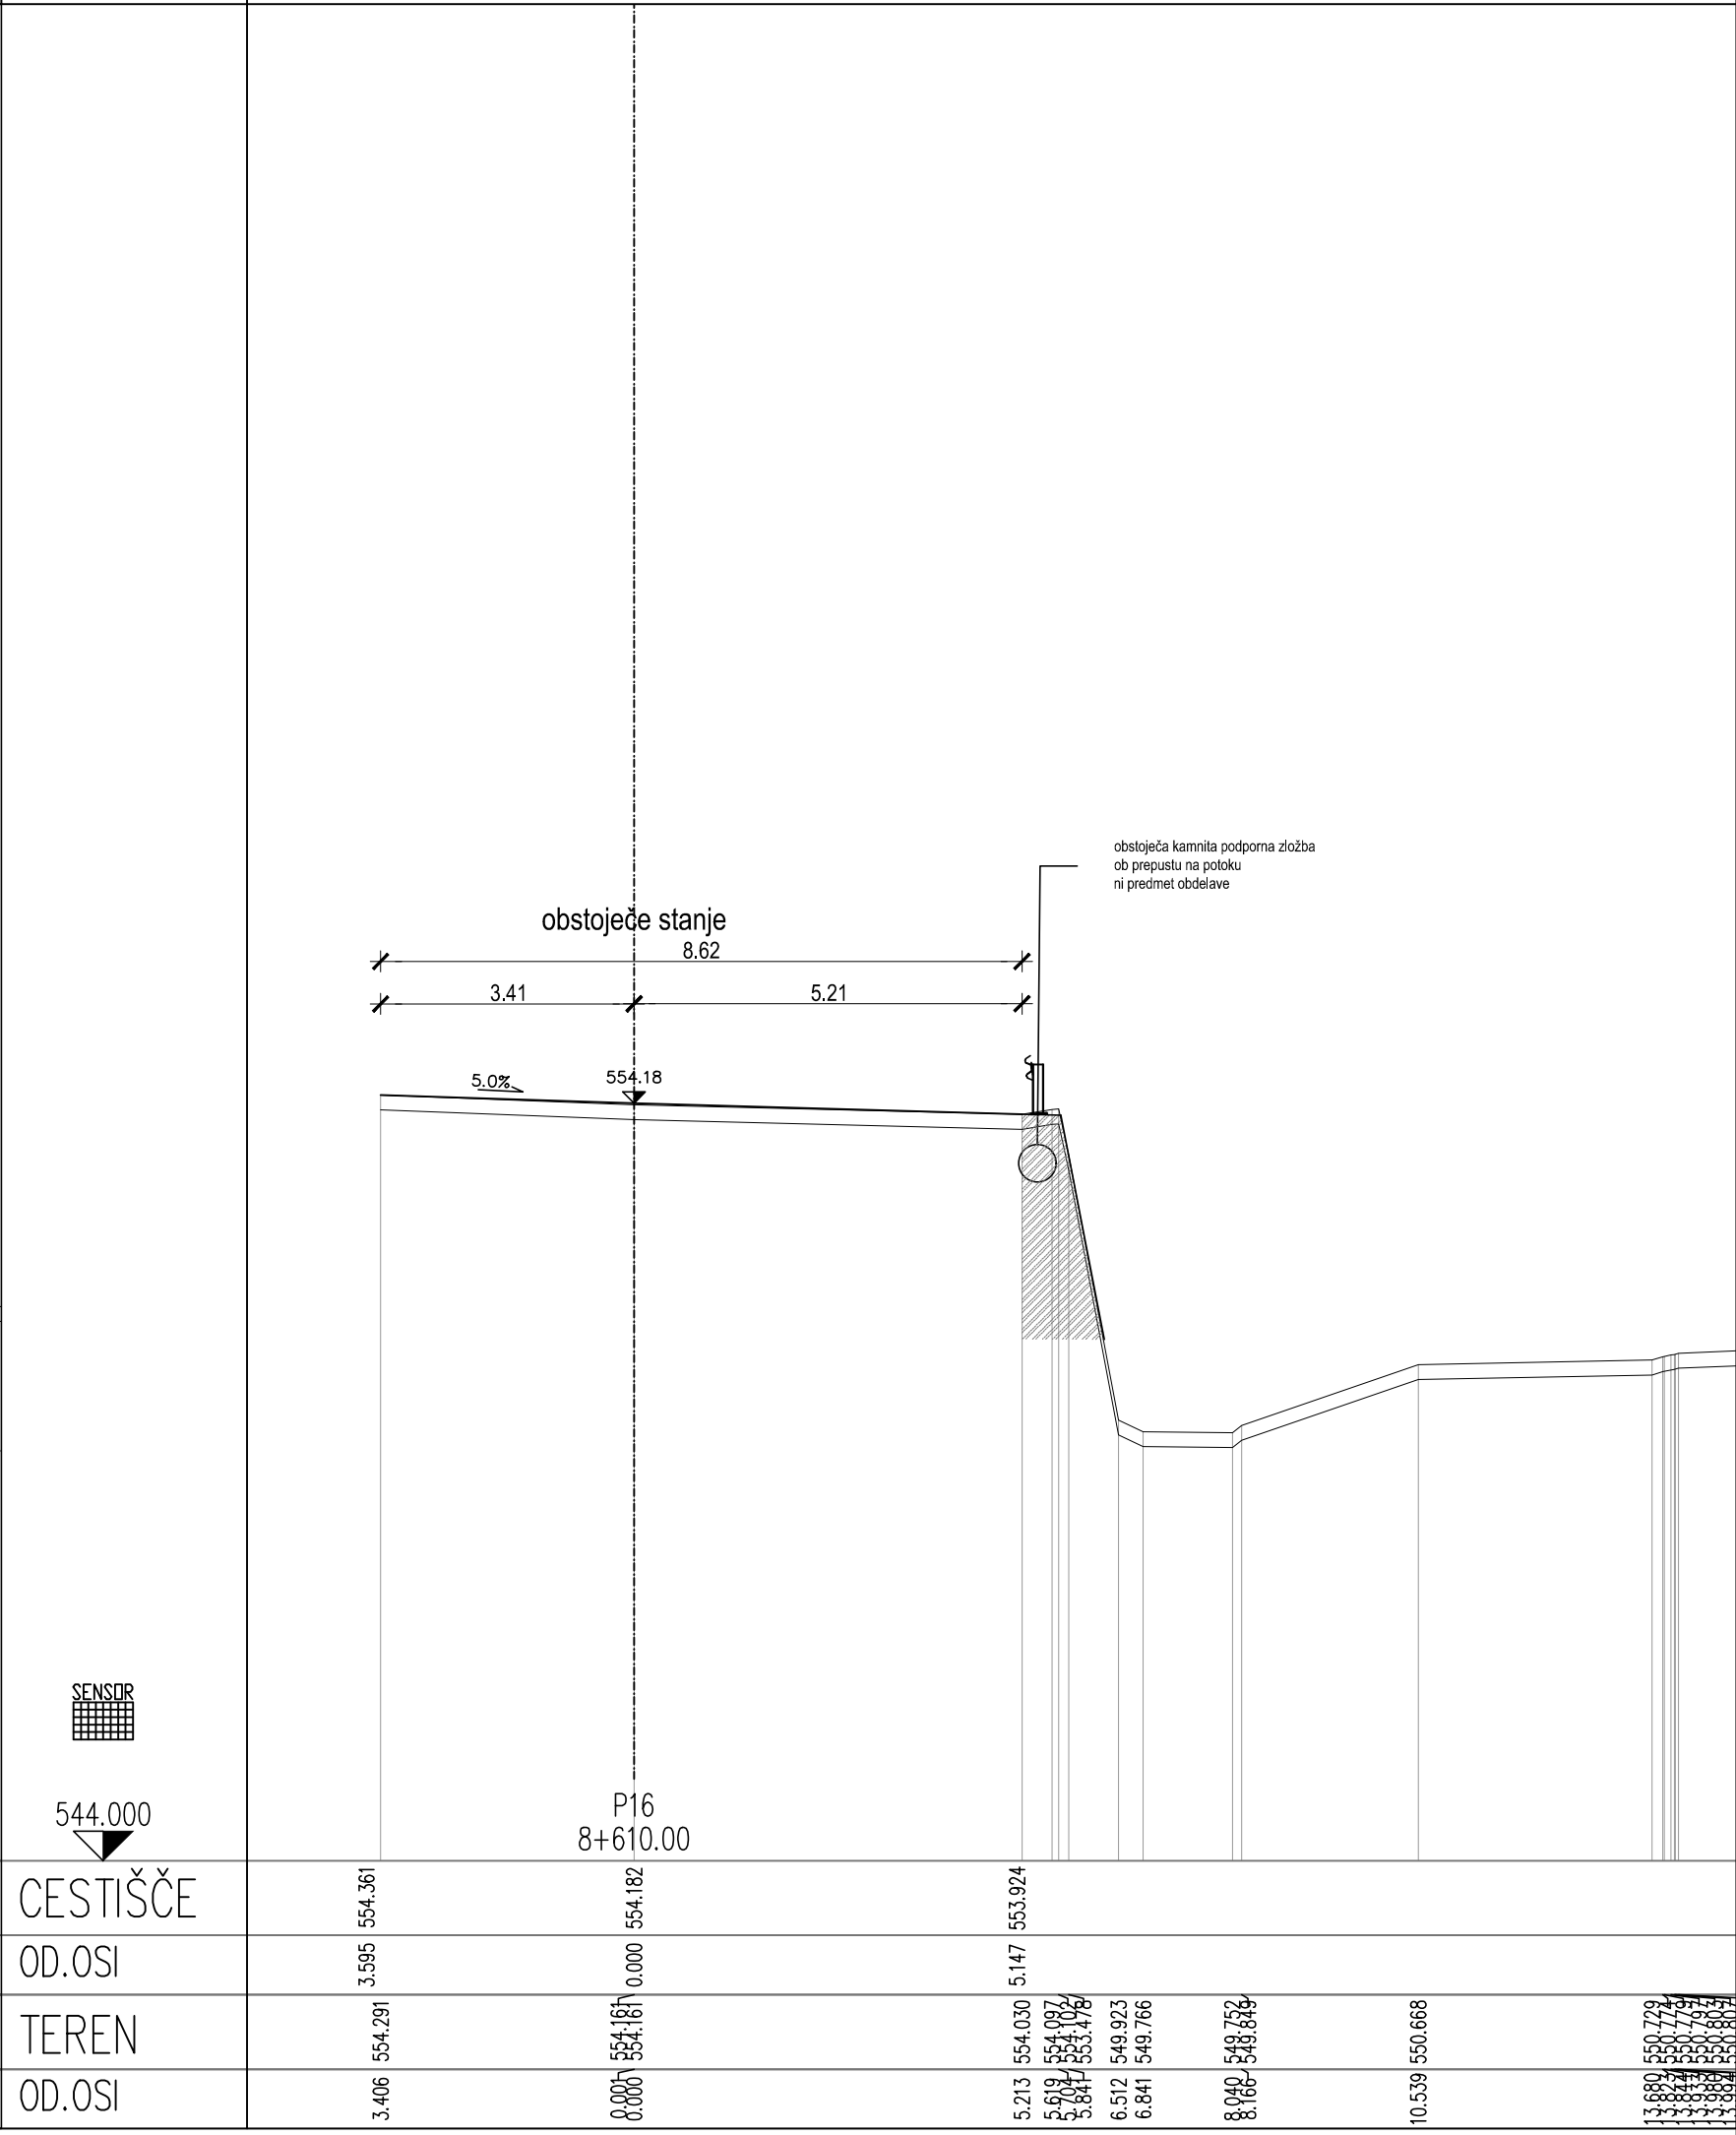

|          |  |
|----------|--|
| CESTIŠČE |  |
| OD.OSI   |  |
| TEREN    |  |
| OD.OSI   |  |

Sanacije plazov, usada in zidu "Govejk" na cesti R3-610/1371  
Pečnik (Marof) - Žiri v km 4,920; v km 5,310; v km 5,680; v km 5,950  
in v km 8,510  
NAČRT VOZIŠČNIH KONSTRUKCIJ od km 8,460 do km 8,600 (ODSEK 5)  
Prečni profil P13-P16

merilo: 1:100

1371.\_\_\_\_\_.004.2110.G.132.4

|                        |  |   |  |                |  |            |  |
|------------------------|--|---|--|----------------|--|------------|--|
| št. spremembe          |  | datum spremembe   |  | opis spremembe |  | podpis     |  |
| odg. vodja projekta:   |  | ANDRAŽ CEKET, univ.dipl.inž.grad.   |  | IZS G-2435     |  |            |  |
| odg. projektant:       |  | ANDRAŽ CEKET, univ.dipl.inž.grad.   |  | IZS G-2435     |  |            |  |
| izdelal:               |  | MIHAEL MLAKAR, dipl.inž.grad.   |  |                |  |            |  |
| investitor / naročnik: |  | DIREKCIJA RS ZA CESTE, Tržaška 19, 1000 LJUBLJANA                                                                                               |  |                |  |            |  |
| vrsta načrta:          |  | PZI   |  |                |  |            |  |
| vzeta načrta:          |  | 3.1.5 NAČRT VOZIŠČNIH KONSTRUKCIJ   |  |                |  |            |  |
| naziv objekta:         |  | Sanacije plazov, usada in zidu "Govejk" na cesti R3-610/1371 Pečnik (Marof) - Žiri v km 4,920; v km 5,310; v km 5,680; v km 5,950 in v km 8,510 |  |                |  |            |  |
| vsebina risbe:         |  | NAČRT VOZIŠČNIH KONSTRUKCIJ od km 8,460 do km 8,600 (ODSEK 5)<br>Prečni profil P13-P16                                                          |  |                |  |            |  |
| datum:                 |  | januar 2013   |  | št. projekta:  |  | 119/12     |  |
|                        |  |   |  | št. načrta:    |  | 119/12-315 |  |
|                        |  |   |  | merilo:        |  | 1:100      |  |
|                        |  |   |  | št. risbe:     |  | G.132.4    |  |