


POSTAVITEV ZNAKOV V PREČNEM
PROFILU CESTE M 1:50 izven naselja

izven naselja

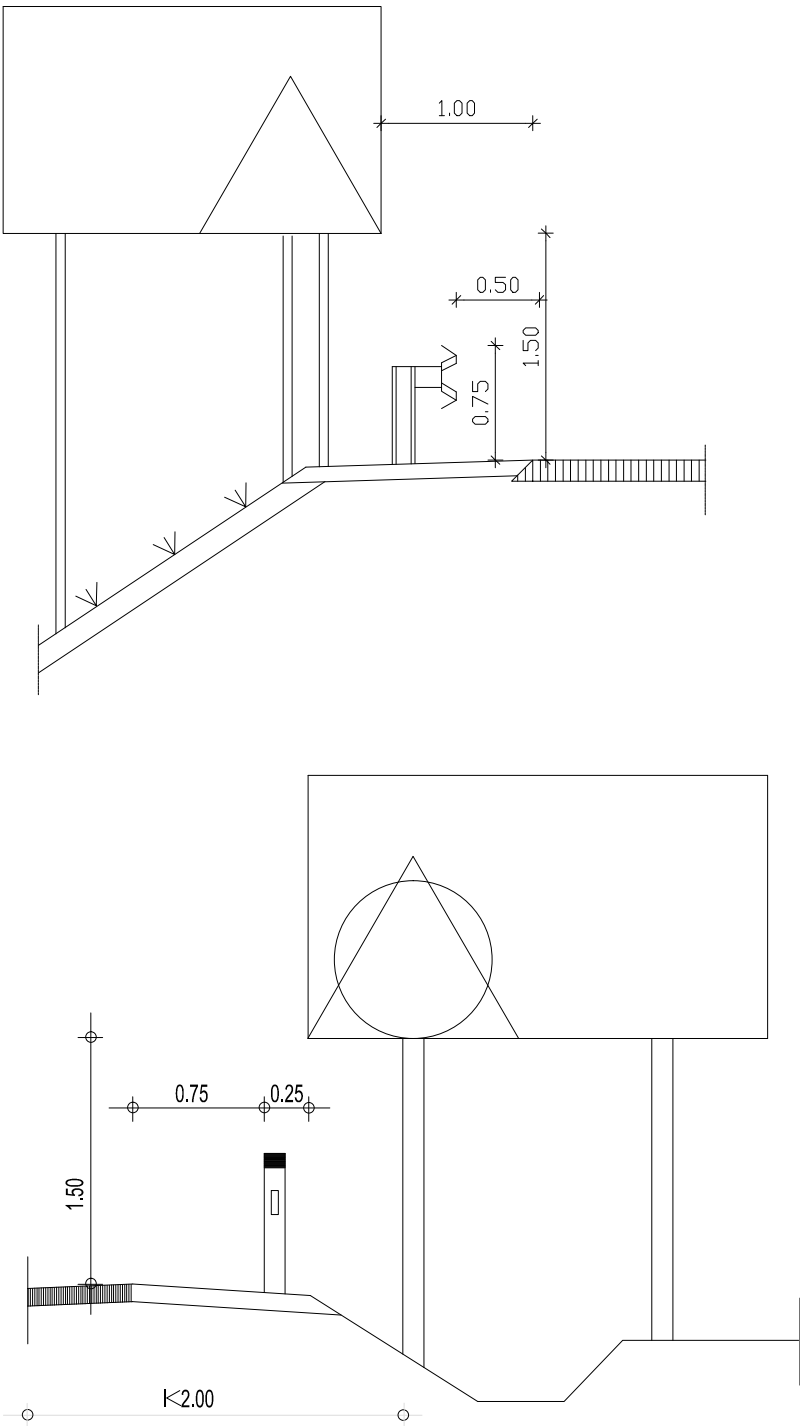

OPOMBA: na cestah brez smernikov in na cestah z bankino ožjo od 0,75m se znaki postavljajo na razdalji 0,75m od roba vozišča.

odg. projektant:	ANDRAŽ CEKET, univ.dipl.inž.grad.	IZS G-2435
investitor / naročnik:	DIREKCIJA RS ZA CESTE, Tržaška 19, 1000 LJUBLJANA	
vrsta projekta:	PZI	
vrsta načrta:	3.1 NAČRT VOZIŠČNIH KONSTRUKCIJ	
naziv objekta:	Sanacije plazov, usada in zidu "Govejk" na cesti R3-610/1371 Pečnik (Marof) - Žiri	1 : 50
vsebina risbe:	DETAJL POSTAVITEV PROMETNIH ZNAKOV	151.1